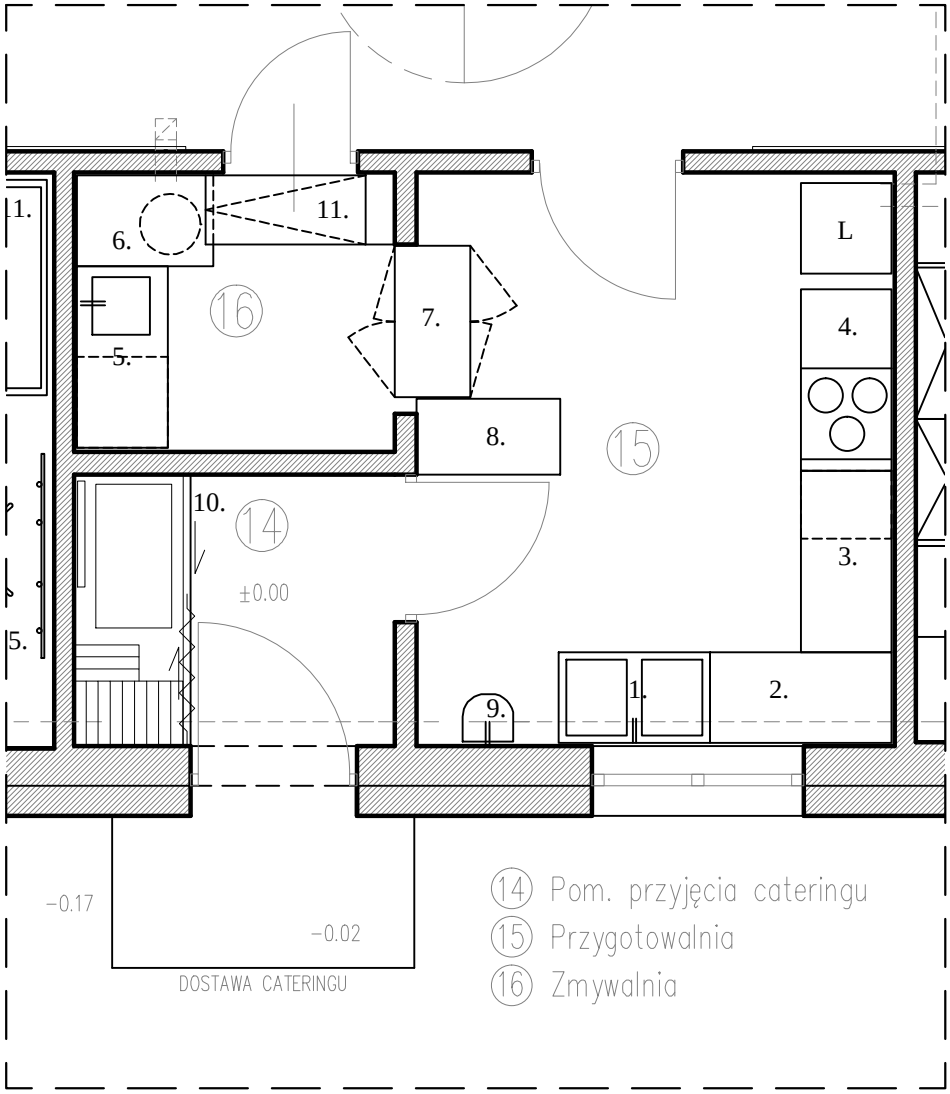

KUCHNIA I ZMYWALNIA

1. St· ğgastronomiczny o wym. 120x60x85 z p· ğkŃ
   z podw· jnym zlewem i bateriŃz prysznicem
   pod zlewem zainstalowany przepğywowy podgrzewacz wody
2. St· ğgastronomiczny o wym. 120x60x85 z p· ğkŃ
3. St· ğgastronomiczny o wym. 120x60x85 z szufladami
4. St· ğgastronomiczny o wym. 120x60x85 z p· ğkŃz drzwiami przesuwnymi
5. St· ğgastronomiczny o wym. 120x60x85 ze zlewem, p· ğkŃi miejscem na zmywarkň,
   przy zlewie bateria z prysznicem
6. St· ğgastronomiczny o wym. 90 x 60 bez p· ğki
7. Szafa przelotowa 100x60x200
8. W· zek kelnerski 95 x 50, trzypoziomowy
9. Umywalka stalowa gastronomiczna nierdzewna z bateriŃumywalkowŃ
10. Drzwi przesuwne meblowe (zabudowa wnňki) na prowadnicach. Wykonane z ggładkiej
    pğyty meblowej.
11. Blat uchylny na zawiasach 105x45cm

INWESTOR:	GMINA ANDRYCHÓW	TYTUĞRYSUNKU: Rzut pomieszczeŒ STREFA GASTRONOMICZNA		SKALA: 1:50	NR RYSUNKU: A-08
TEMAT:	Projekt aranŨacji wnňtrz Klub· w Malucha w Andrychowie przy ul. Metalowc· w 6	PROJEKTANT	mgr inŨ arch. Anna Galas	PODPIS:	DATA: 03-2025
BRANł A:	ARANł ACJA WNŃTRZ				