
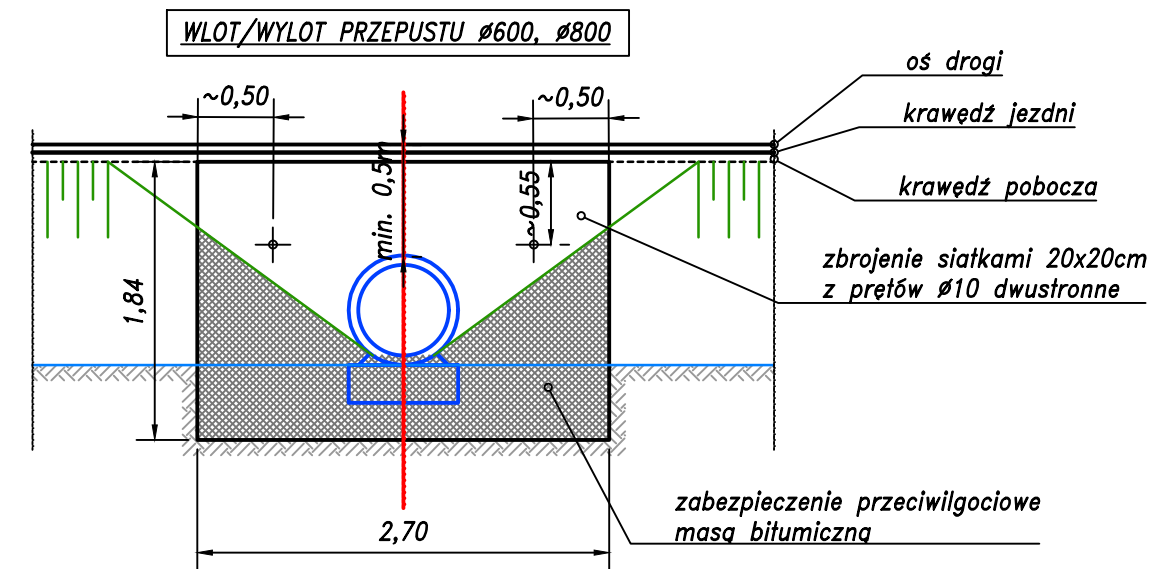


minimalna wartość naziomu:
- Ø600/800/1000 - 0,5m


Przekrój typowy drogi w miejscu przepustu
Przepust pod drogą/zjazdem

DŁUGOŚCI PRZEPUSTÓW
ZGODNIE Z PLANEM
SYTUACYJNYM ORAZ
WARUNKAMI W TERENIE

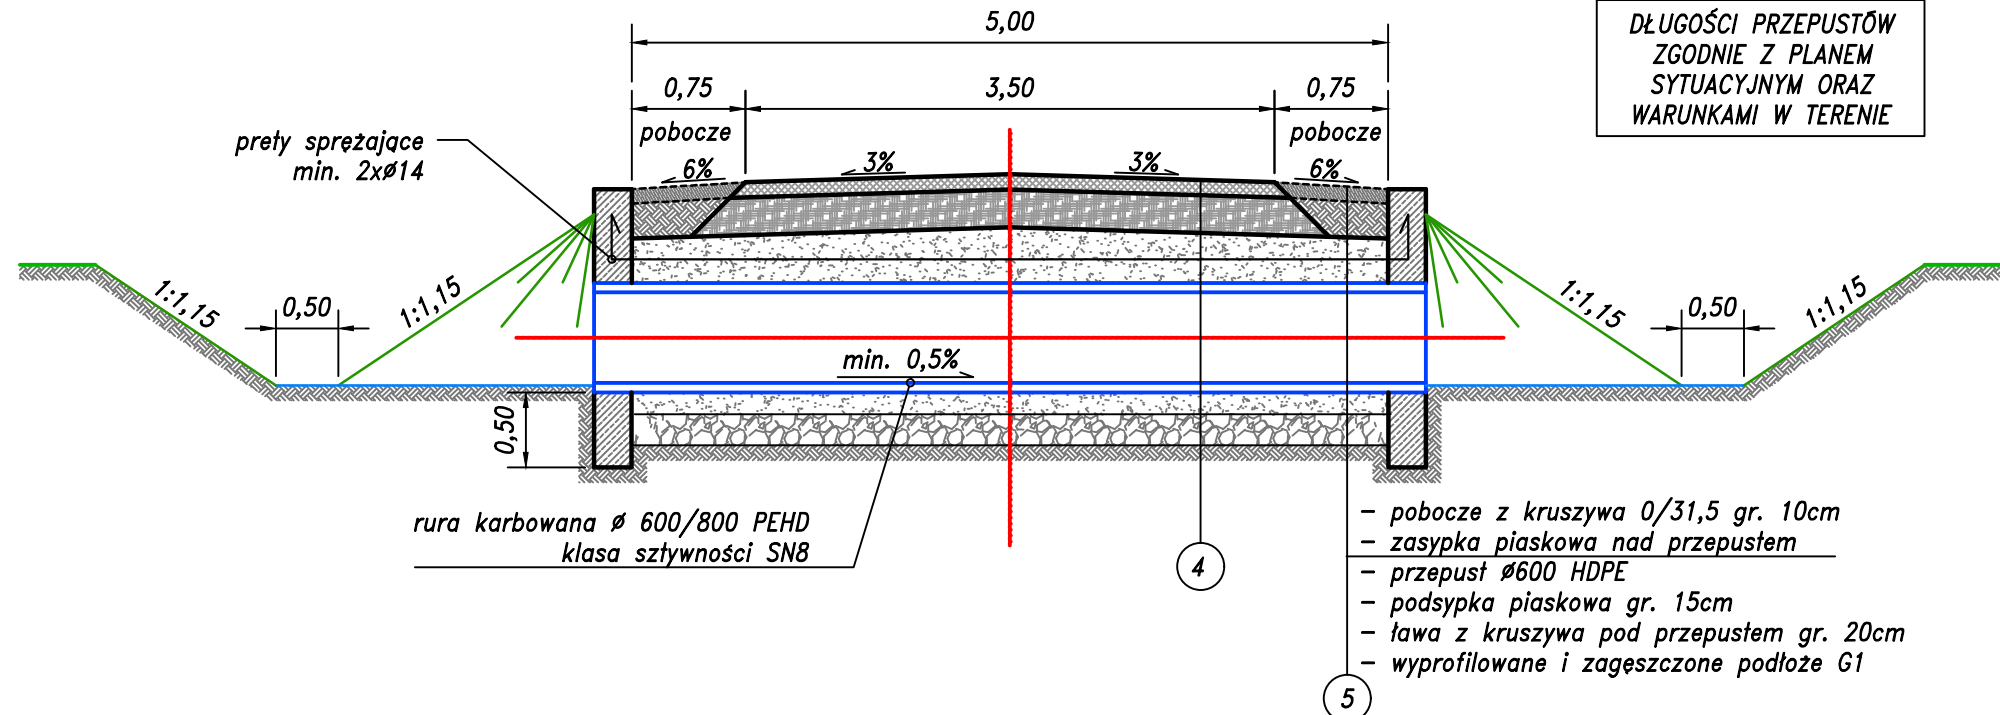


- nawierzchnia z kruszywa frakcji 0-31,5 gr 10 cm
- podbudowa z kruszywa 31,5/63 gr. po zagęszczeniu 20 cm
- zasypka piaskowa nad przepustem
- przepust Ø600 HDPE
- podsypka piaskowa gr. 15cm
- ława z kruszywa pod przepustem gr. 20cm
- wyprofilowane i zagęszczone podłoże G1


4

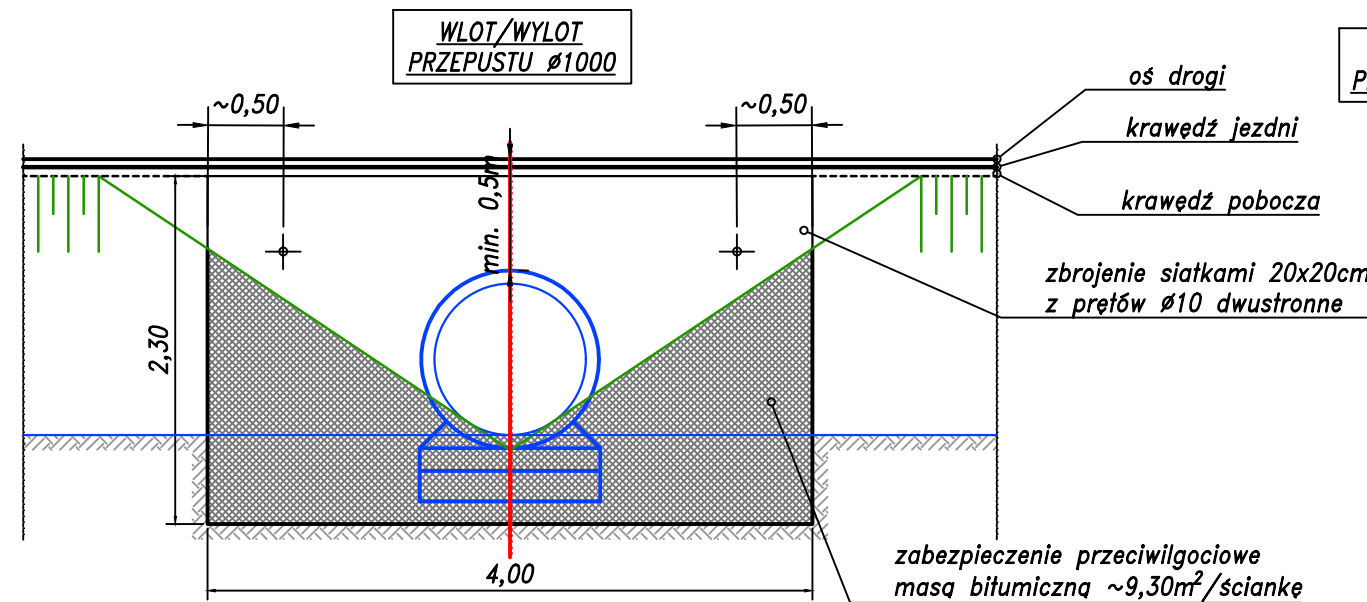


PRZĘCZÓJ
PRZEPUSTU Ø1000

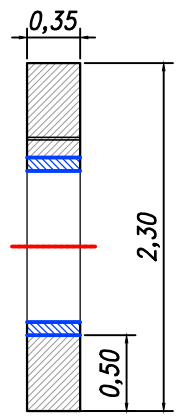


Przekrój typowy rowu
remontowanego/odtworzonego rowu
wymiary minimalne

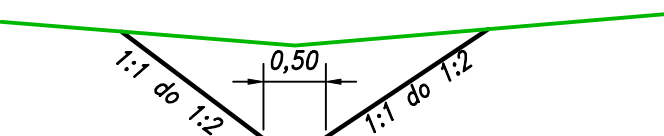

WIDOK Z GÓRY PRZEPUSTU Ø600, Ø800,
Ø1000

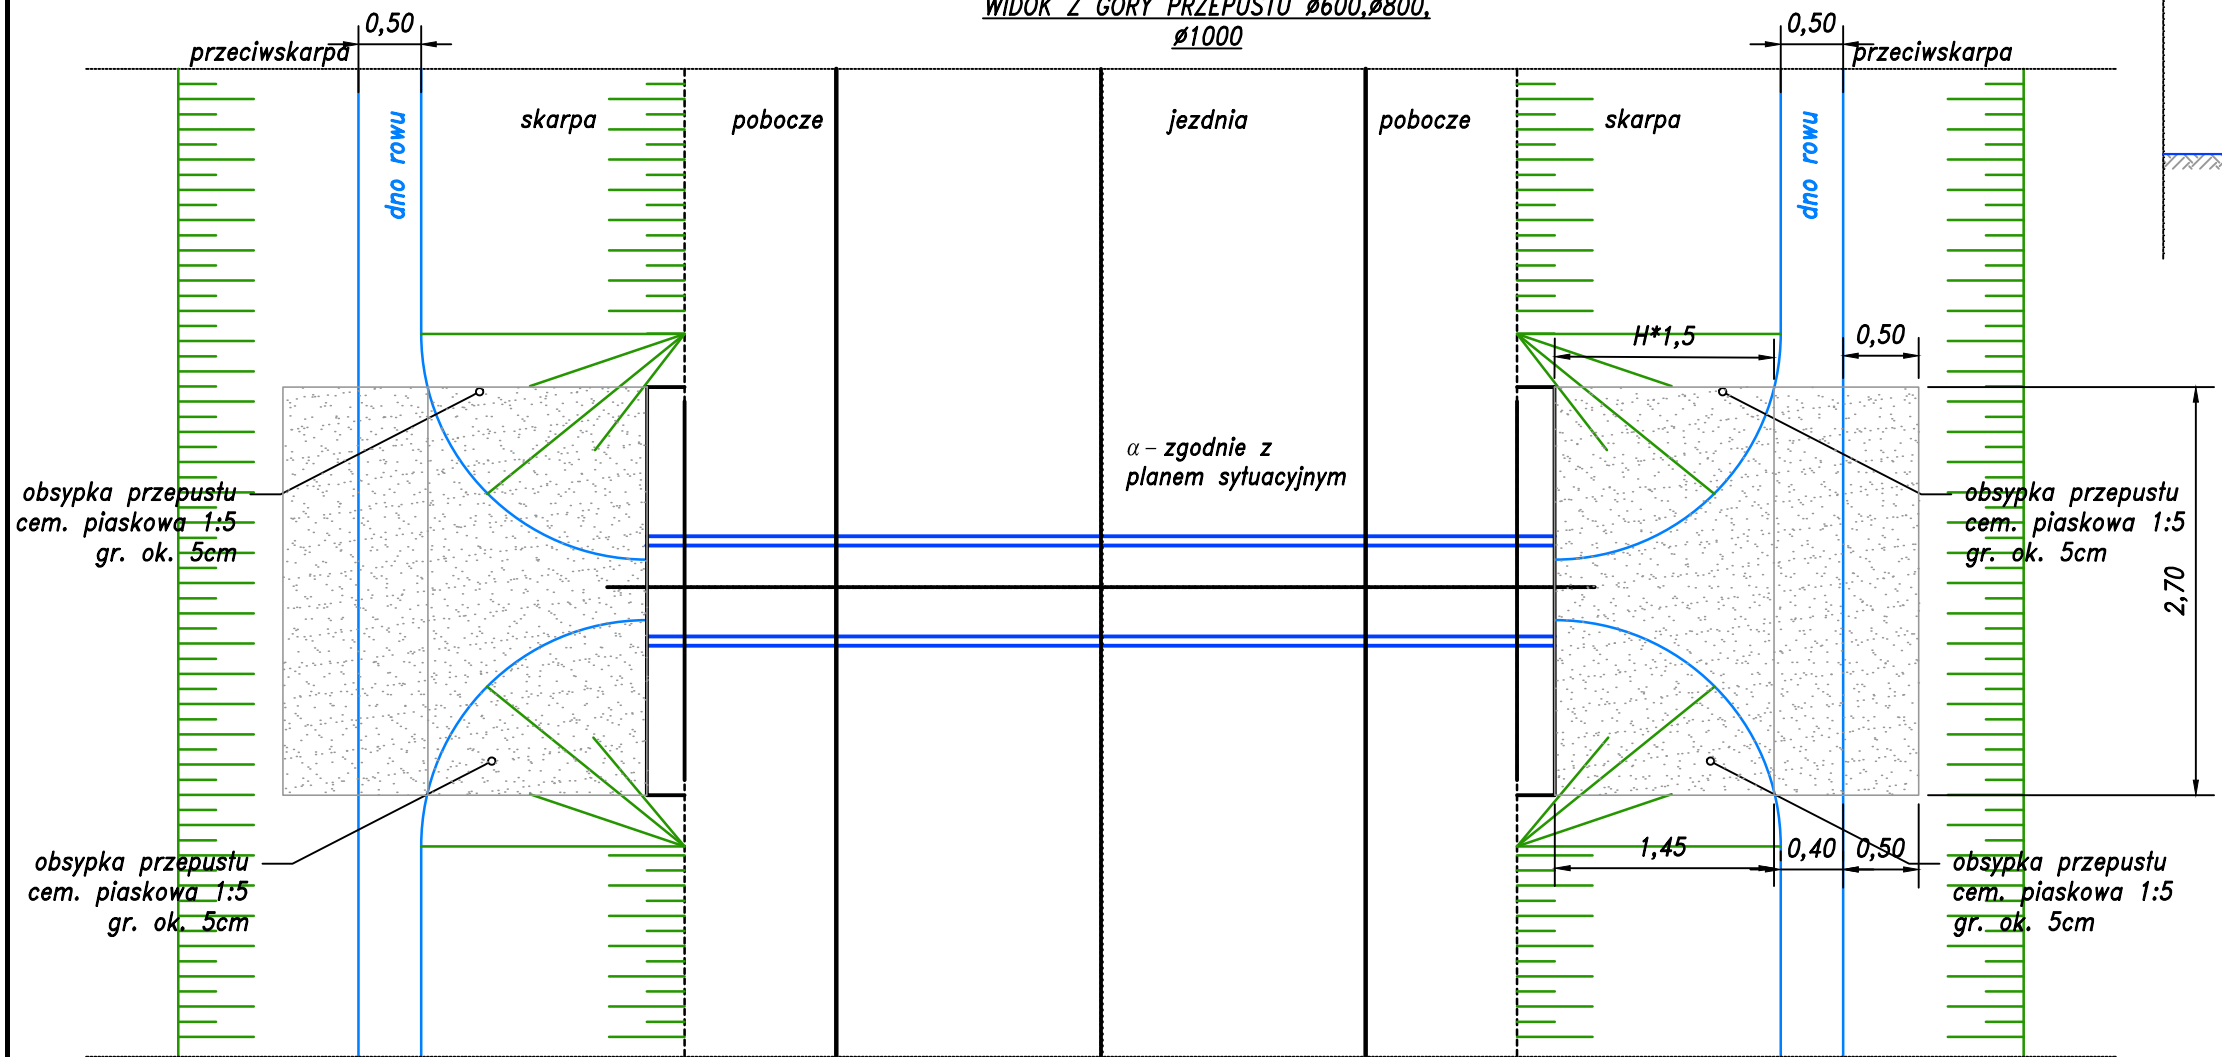

Posadowienie przepustu Ø600, Ø800, Ø1000 (skala 1:25)

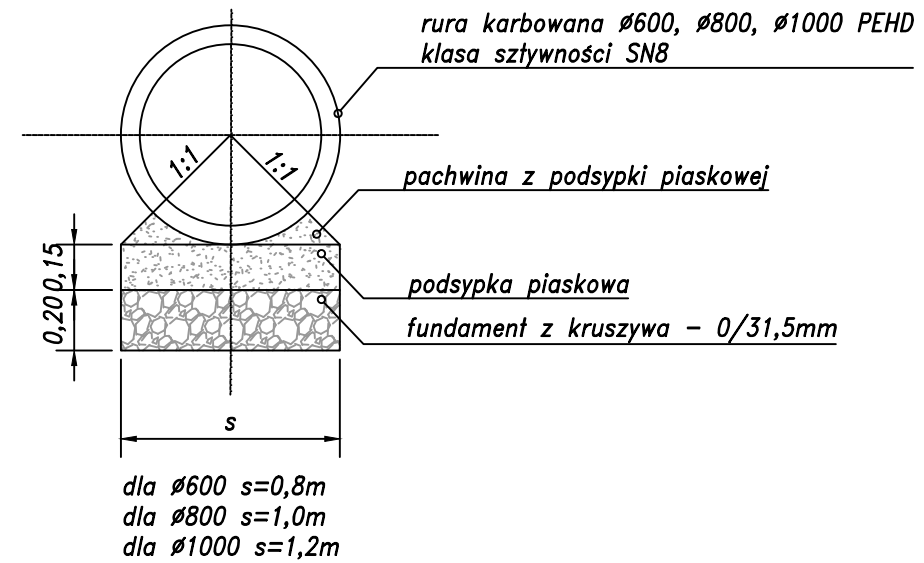

JEDNOSTKA PROJEKTOWA:		CURSUS PROJEKT Marcin Ludwig		ul. Spokojna 14, 44-171 Pławniowice	
				tel. +48 602 555 630 NIP: 756-153-85-22 Regon: 241085395	
				www.cursusprojekt.pl mail: biuro@cursusprojekt.pl	
INWESTOR:		PGL LP NADLEŚNICTWO KUP		UL. 1 Maja 9, 46-082 KUP	
				tel./fax. +48 77 46 95 212; +48 77 40 32 500 / +48 77 46 95 353	
				http://www.kup.katowice.lasy.gov.pl e-mail: kup@katowice.lasy.gov.pl	
LOKALIZACJA INWESTYCJI:		PGL LP NADLEŚNICTWO KUP, LEŚNICTWO KOZUBY		Województwo opolskie, powiat namysłowski, jedn. ewid. 160603_2 Gmina Pokój, obręb 0014 Pokój,	
				dz. ewid. nr 31, 14, 55, 84, 76, 121, 152, 153, 142, 173	
PRZEDSIĘWZIĘCIE:		BUDOWA DROGI NR 32 W LEŚNICTWIE KOZUBY			
STADIUM:		BRANŻA:		NR PROJEKTU:	
PROJEKT		DROGOWA		05-2023	
ARCHITEKTONICZNO-BUDOWLANY					
PODSTAWA OPR.:		TYTUŁ RYSUNKU:		NR RYS.	
Umowa nr		PRZEKROJE NORMALNE		1.2	
S.271.1.2.2023					
z dnia 23.03.2023 r.					
FUNKCJA:		IMIĘ I NAZWISKO:		SKALA:	
				1:50	
PROJEKTANT:		BRANŻA:		DATA:	
MGR INŻ. MARCIN LUDWIG		DROGI		LISTOPAD 2023	
SPRAWDZAJĄCY:		NR UPR:			
MGR INŻ. MARCIN BERA		SLK/2515/POOD/09			
		MAP/0245/POOD/09			