
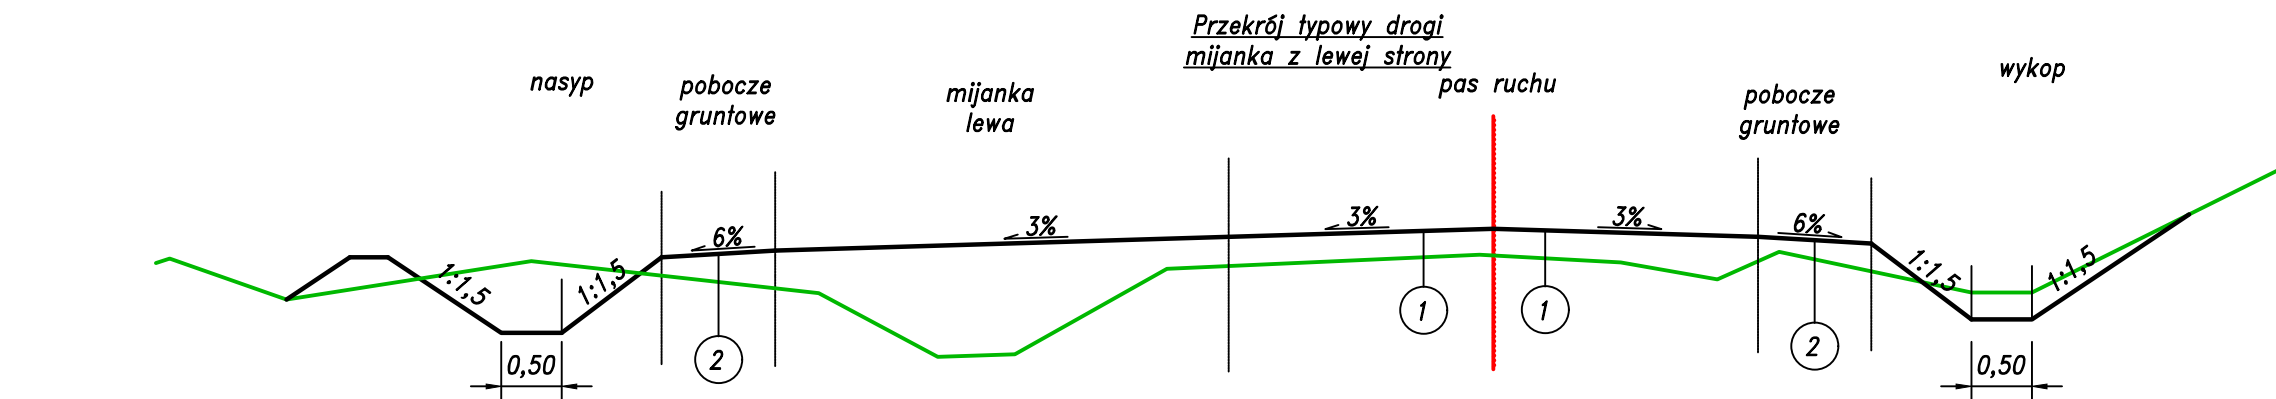
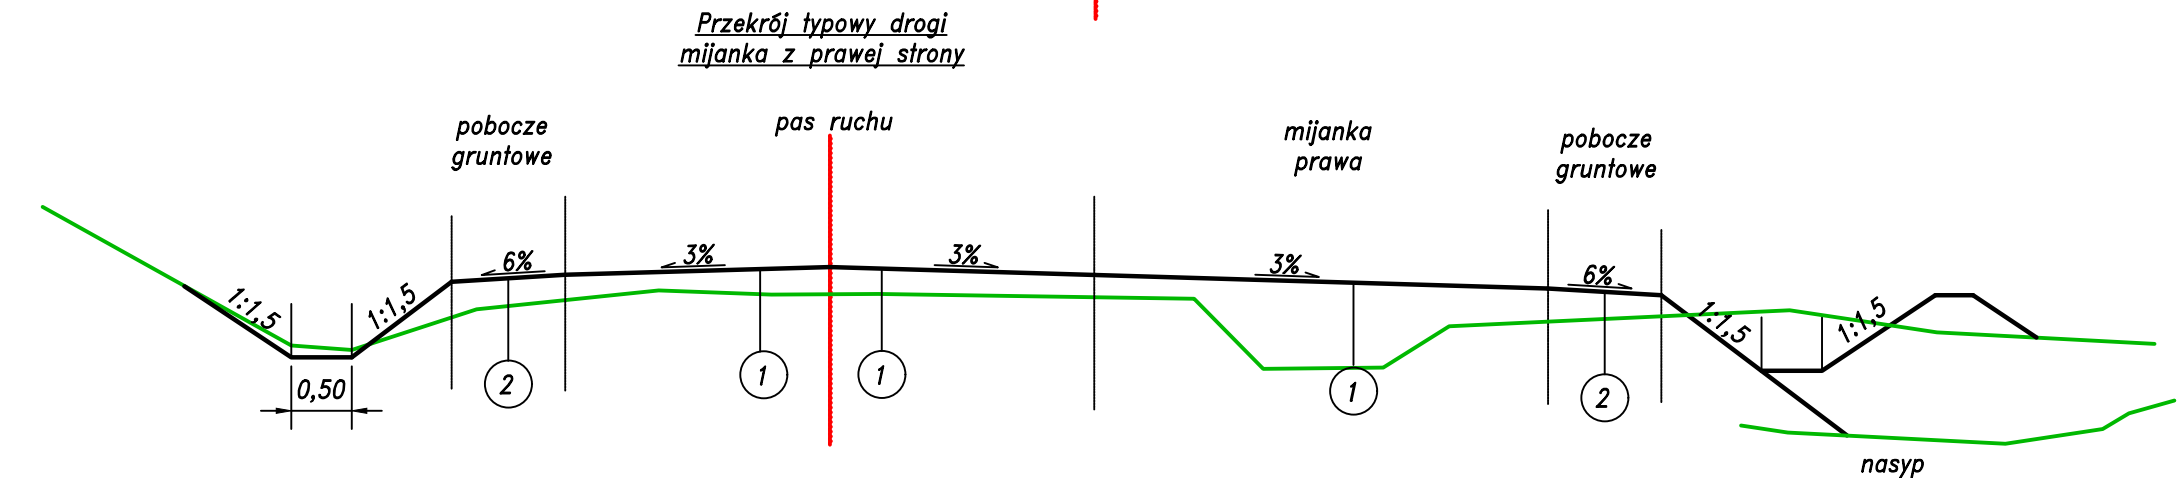
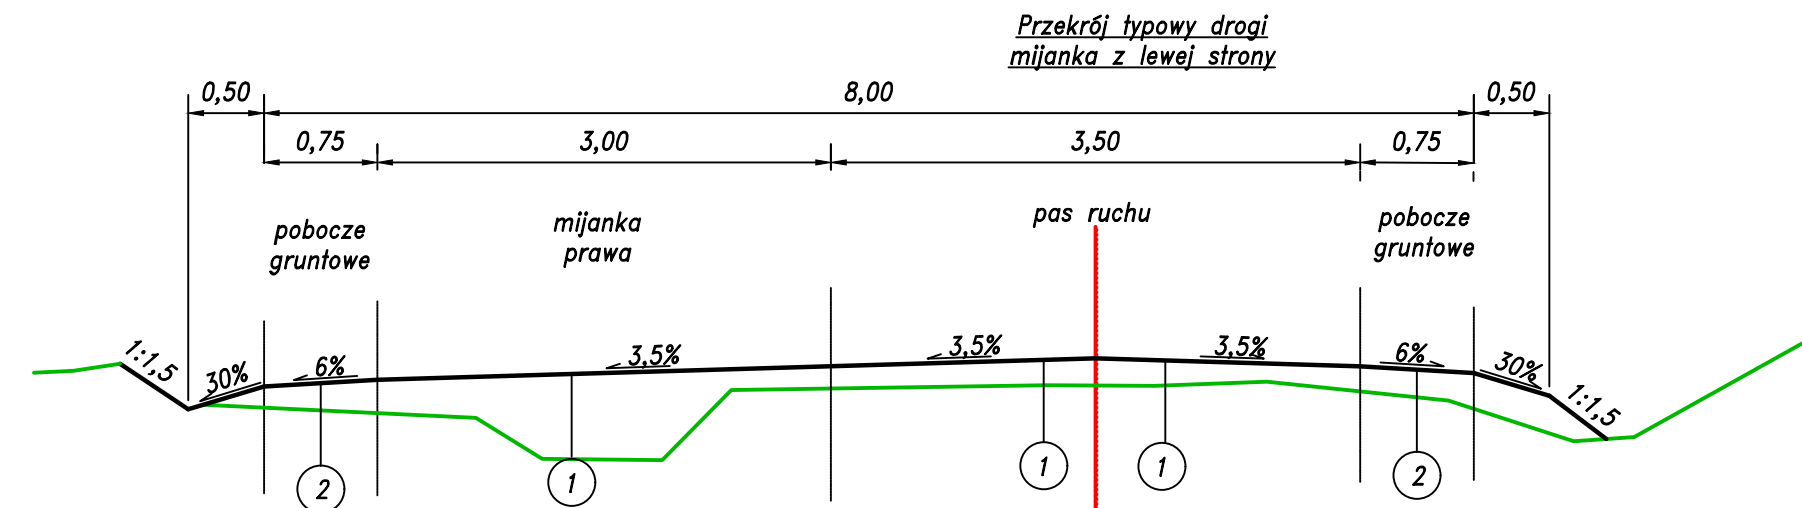


Pobocze gr. 30 cm wykonane z materiału/mieszanki kruszyw, piasku dającego się zagęścić do min.ls=0,98

Nawierzchnię jezdni drogi, zjazdu i mijanek należy wykonać z kruszywa frakcji 0-31,5 z zamięłwaniem miałem frakcji 0/4 do 0-8 na gr. około 0,5-1cm. Krzywa przesiewu kruszywa powinna się znajdować w polu pomiędzy 1 a 2 krzywymi dobrego uziarnienia


Nie dopuszcza się użycia materiału na nawierzchnię jezdni 0/31,5 kruszywa wapiennego, dolomitowo-wapiennego lub wapienno-dolomitowego.

Dopuszcza się zastosowanie kruszywa ciągłego frakcji 0-63 na w-wę górną podbudowy przy układaniu dwuwarstwowym lub zamknięcie w-wy podbudowy frakcją 0-31,5

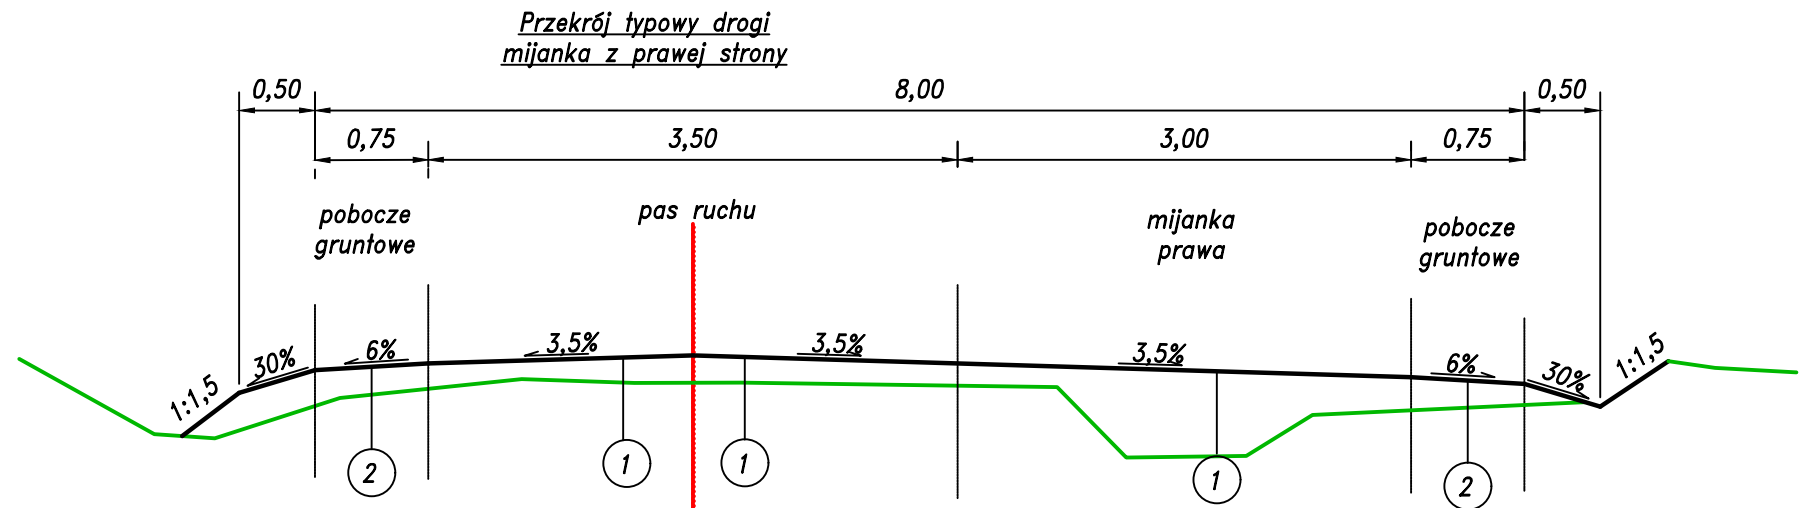

**Nawierzchnia zjazdu z kruszywa:**

- nawierzchnia z kruszywa frakcji 0-31,5 gr 10 cm
- podbudowa z kruszywa 31,5/63 gr. po zagęszczeniu 20 cm
- stabilizacja cementem gruntu rodzimego 20cm Rm=5,0MPa
- wyprofilowane i zagęszczone podłoże

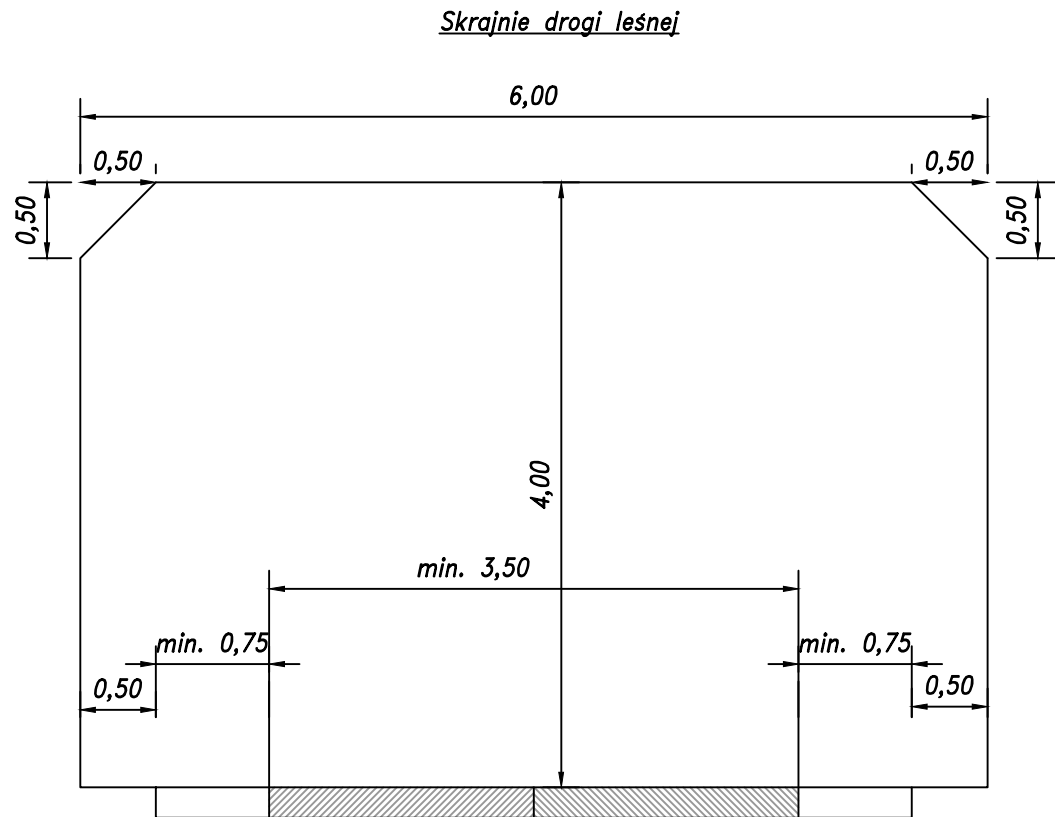

JEDNOSTKA PROJEKTOWA:

CURSUS PROJEKT Marcin Ludwig

ul. Spokojna 14, 44-171 Pławniowice

tel. +48 602 555 630 NIP: 756-153-85-22 Regon: 241085395

www.cursusprojekt.pl mail: biuro@cursusprojekt.pl

cursus projekt

INWESTOR:

PGL LP NADLEŚNICTWO KUP

UL. 1 Maja 9, 46-082 KUP

tel./fax. +48 77 46 95 212; +48 77 40 32 500 / +48 77 46 95 353

http://www.kup.katowice.lasy.gov.pl e-mail: kup@katowice.lasy.gov.pl

LAST PASTHOVE

LOKALIZACJA INWESTYCJI:

PGL LP NADLEŚNICTWO KUP, LEŚNICTWO KOZUBY

Województwo opolskie, powiat namysłowski, jedn. ewid. 160603\_2 Gmina Pokój, obręb 0014 Pokój,

dz. ewid. nr 31, 14, 55, 84, 76, 121, 152, 153, 142, 173

PRZEDSIĘWZIĘCIE:

BUDOWA DROGI NR 32 W LEŚNICTWIE KOZUBY

STADIUM:  
PROJEKT  
ARCHITEKTONICZNO-  
BUDOWLANY

BRANŻA:

DROGOWA

NR PROJEKTU:  
05-2023

PODSTAWA OPR.:  
Umowa nr  
S.271.1.2.2023  
z dnia 23.03.2023 r.

TYTUŁ RYSUNKU:  
PRZEKROJE NORMALNE

NR RYS.  
1.1

FUNKCJA:

IMIĘ I NAZWISKO:

BRANŻA:

NR UPR:

PODPIS:

SKALA:

PROJEKTANT

MGR INŻ. MARCIN LUDWIG

DROGI

SLK/2515/POOD/09

1:50

SPRAWDZAJĄCY

MGR INŻ. MARCIN BERA

DROGI

MAP/0245/POOD/09

DATA:

LISTOPAD 2023