


ŘEZ 3
stanič. 0,300 00

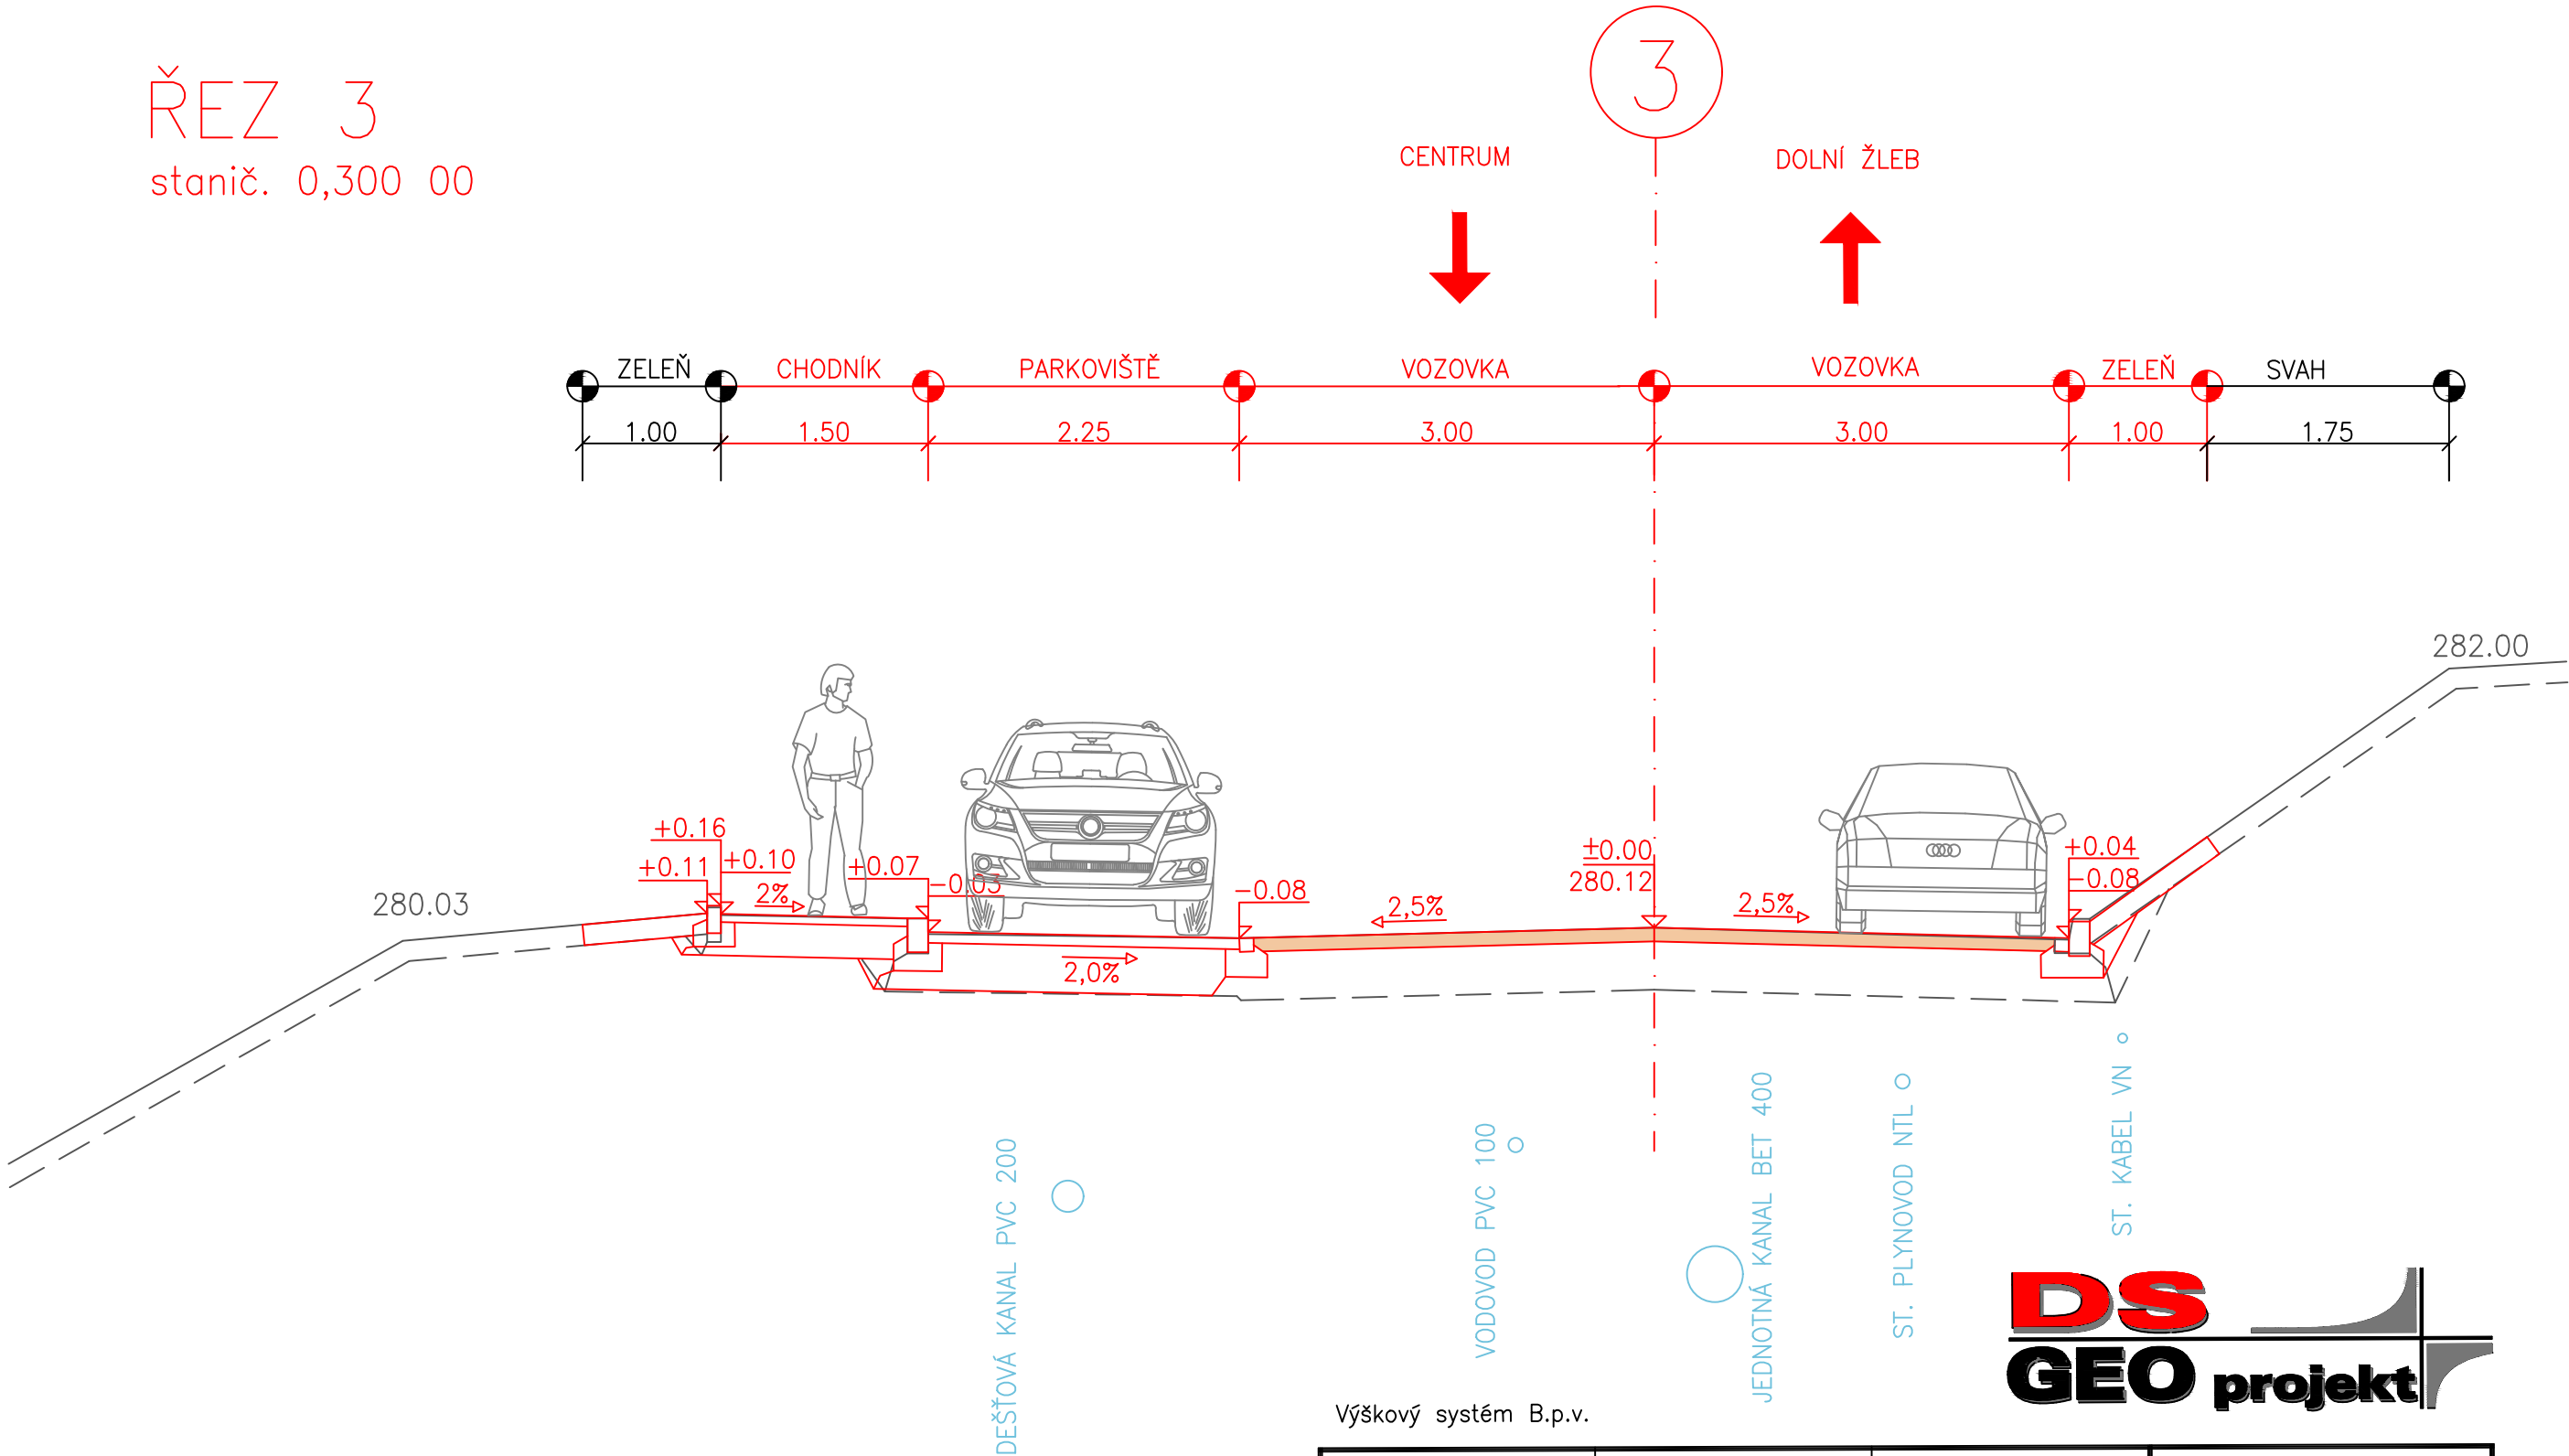

Výškový systém B.p.v.

VEDOUČÍ PROJEKTU:	ZODP.PROJEKTANT:	VYPRACOVAL:	DS GEO projekt Projektování dopravních stavieb	
ING.DOLEŽEL PETR	ING.DOLEŽEL PETR	BARBORA HILŠEROVÁ	Ing. Petr Doležel Na Štíbeníku 42, 779 00 Olomouc	
KRAJ: OLOMOUCKÝ	MÍSTO: ŠTERNBERK	DATUM: 01/2025	FORMÁT: 2 x A4	
STAVEBNÍK: MĚSTO ŠTERNBERK		MĚŘÍTKO: 1:50	STUPEŇ PD: STUDIE	
NÁZEV AKCE: ŠTERNBERK SVĚTLOV - MÍSTNÍ KOMUNIKACE		ZAKÁZKA: 134151	SOUPRAVA: VÝKRES: 3.3	
NÁZEV VÝKRESU: VZOROVÝ PŘÍČNÝ ŘEZ - 3				