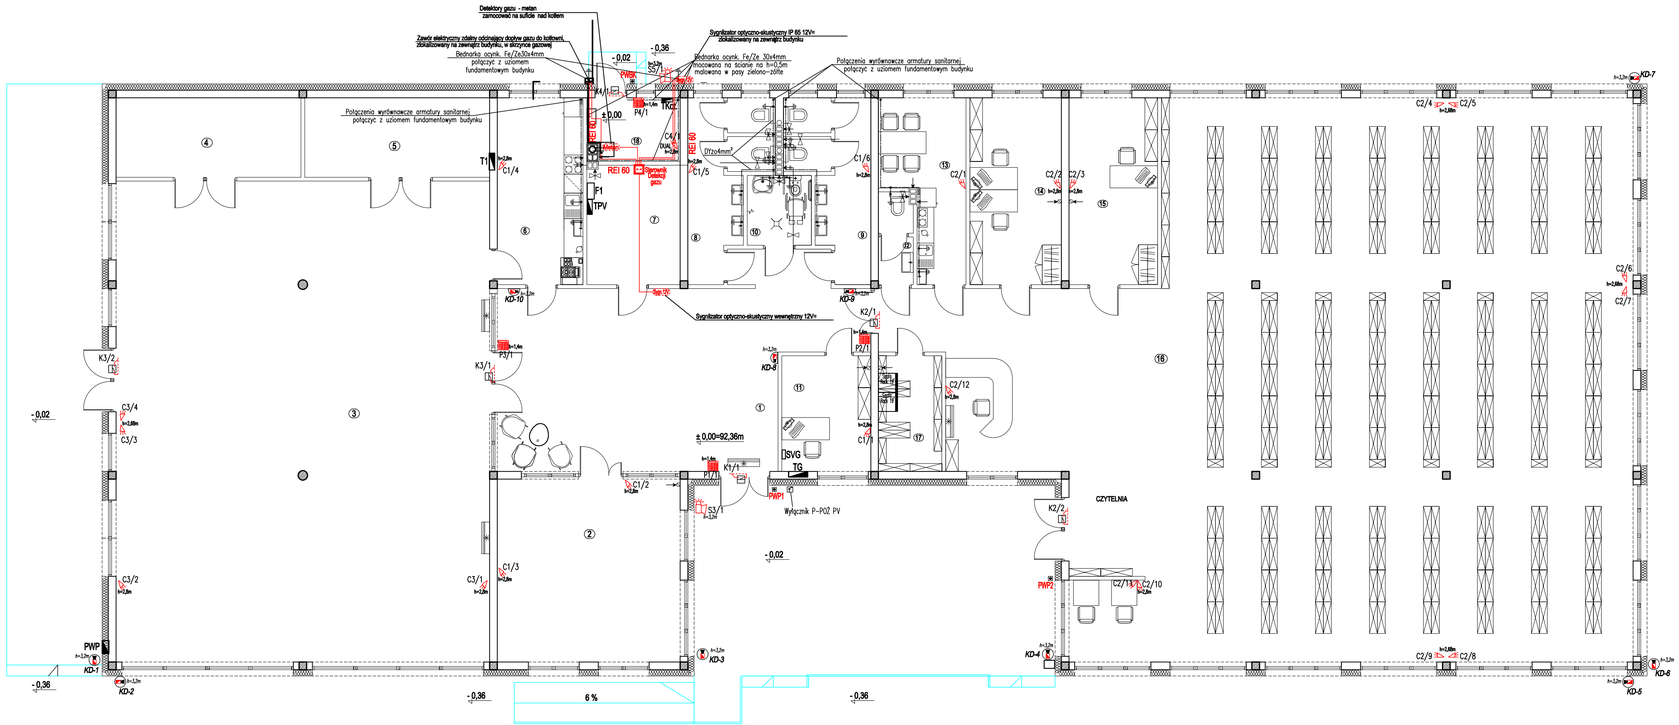

Struktura sieci teleinformatycznej :

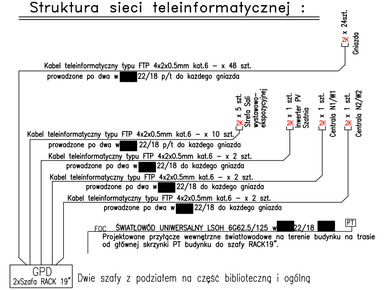

Schemat strukturalny sieci CCTV

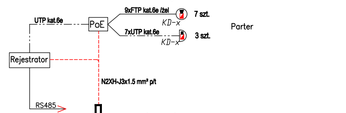

Legenda:

- KD-x – Kamera zewnętrzna, rozdzielczość 3Mpix, obiektyw 2.8mm, podświetlenie IR do 30m, zapis nagrania od detekcji ruchu, zasilanie PoE, obudowa wodo i wandalo odporna IP66T montowana na elewacji na uchwytach.
- KD-x – Kamera wewnętrzna, rozdzielczość 3Mpix, obiektyw 2.8mm, podświetlenie IR do 20m, zapis nagrania bd detekcji ruchu, zasilanie PoE, obudowa kopułowa, montowana na ścianach
- PoE – Switch PoE 16 x 1 Gb/s
- Rejestrator – Rejestrator NVR 1T kanałowy IP
- ——— – przewód FTP kat.6e "skrętka" zewn. /zel
- -·-·-·- – przewód UTP kat.6e "skrętka"
- - - - - – przewód NZXH-J3x1.5mm² p/t

WYKAZ POMIESZCZEŃ

Powierzchnia użytkowa		
Lp.	Nazwa pomieszczenia	Pow. m2
1	Komunikacja z ekspozycją	60,70
2	Sala dla seniorów	33,20
3	Sala wystawowo-ekspozycyjna	178,00
4	Zaplecze magazynowe sali	14,55
5	Zaplecze magazynowe sali	14,55
6	Zaplecze socjalne sali	15,90
7	Szatnia	11,00
8	WC damski	11,30
9	WC męski	11,30
10	WC niepełnosprawny	4,40
11	Pomieszczenie administracyjne	10,20
18	Pom. techniczne - kotłownia	(5,90)
	Razem część ogólnodostępna 365,10m2	
12	WC personel	3,10
13	Pomieszczenie socjalne	12,50
14	Sekretariat i księgowość	16,90
15	Pokój dyrektora	16,40
16	Biblioteka z czytelnią	324,60
17	Archiwum	7,30
	Razem część biblioteczna 380,80m2	

Powierzchnia użytkowa całość 745,90m2
Powierzchnia kotłowni 5,90m2

UWAGA:
Opracowanie jest chronione prawem autorskim
(Dz.U. 94 / 24 / 83 - Ustawa o prawie autorskim i prawach pokrewnych).
Wszystkie informacje zawarte w tym opracowaniu stanowią własność intelektualną FPUB Jan Wosik.
Powielenie w części bądź w całości niniejszego opracowania bez zgody autora zabronione.

FIRMA PROJEKTOWO - USŁUGOWO
- BUDOWLANA - JAN WOSIK
malanowo@hot.pl
96-500 Sochaczew, Ul. Kraszewskiego 28A Tel. 602-249-437

Temat:	PROJEKT TECHNICZNY ELEKTRYCZNY BIBLIOTEKI GMINNEJ W TERESINIE
Inwestor:	Gmina Teresin ul. Zielona 20, 96-515 Teresin
Branża	elektryczna — Podpis
Projektant:	mgr inż. Dariusz Duplicki upr. nr MAZ/0409/PWOE/07
Sprawdzający:	mgr inż. Krzysztof Sierpiński Upr. nr MAZ/0591/PWBE/16
Lokalizacja:	ul. XX-lecia, jedn. 142808_2 gm. Teresin dz. nr 91/2 obręb 0026 Teresin Gaj — Str. nr 48
Nazwa rysunku:	Plan systemu detekcji gazu, kamer sieci systemu CCTV i połączeń wyrównawczych na terenie budynku
Data: 03.2025r.	Format: A4-Rolka 800 — Skala 1:100 — Rys. nr E-03