


Blok	Opis	Ilość
	Regulator	1 szt.
	Filtr	3 szt.
	Filtr	1 szt.
	Kłapa zwrotna	2 szt.
	Kocioł gazowy kondensacyjny	1 szt.
	Naczynie przeponowe	1 szt.
	Obwód ogrzewania grzejnikowego	1 szt.
	Pompa	2 szt.
	Sprzęgło hydrauliczne	1 szt.
	Spust	1 szt.
	Termometr	2 szt.
	Zawór bezpieczeństwa	1 szt.
	Zawór odcinający	9 szt.
	Zawór regulacyjny	1 szt.
	Zawór zwrotny, antyskażeniowy	1 szt.

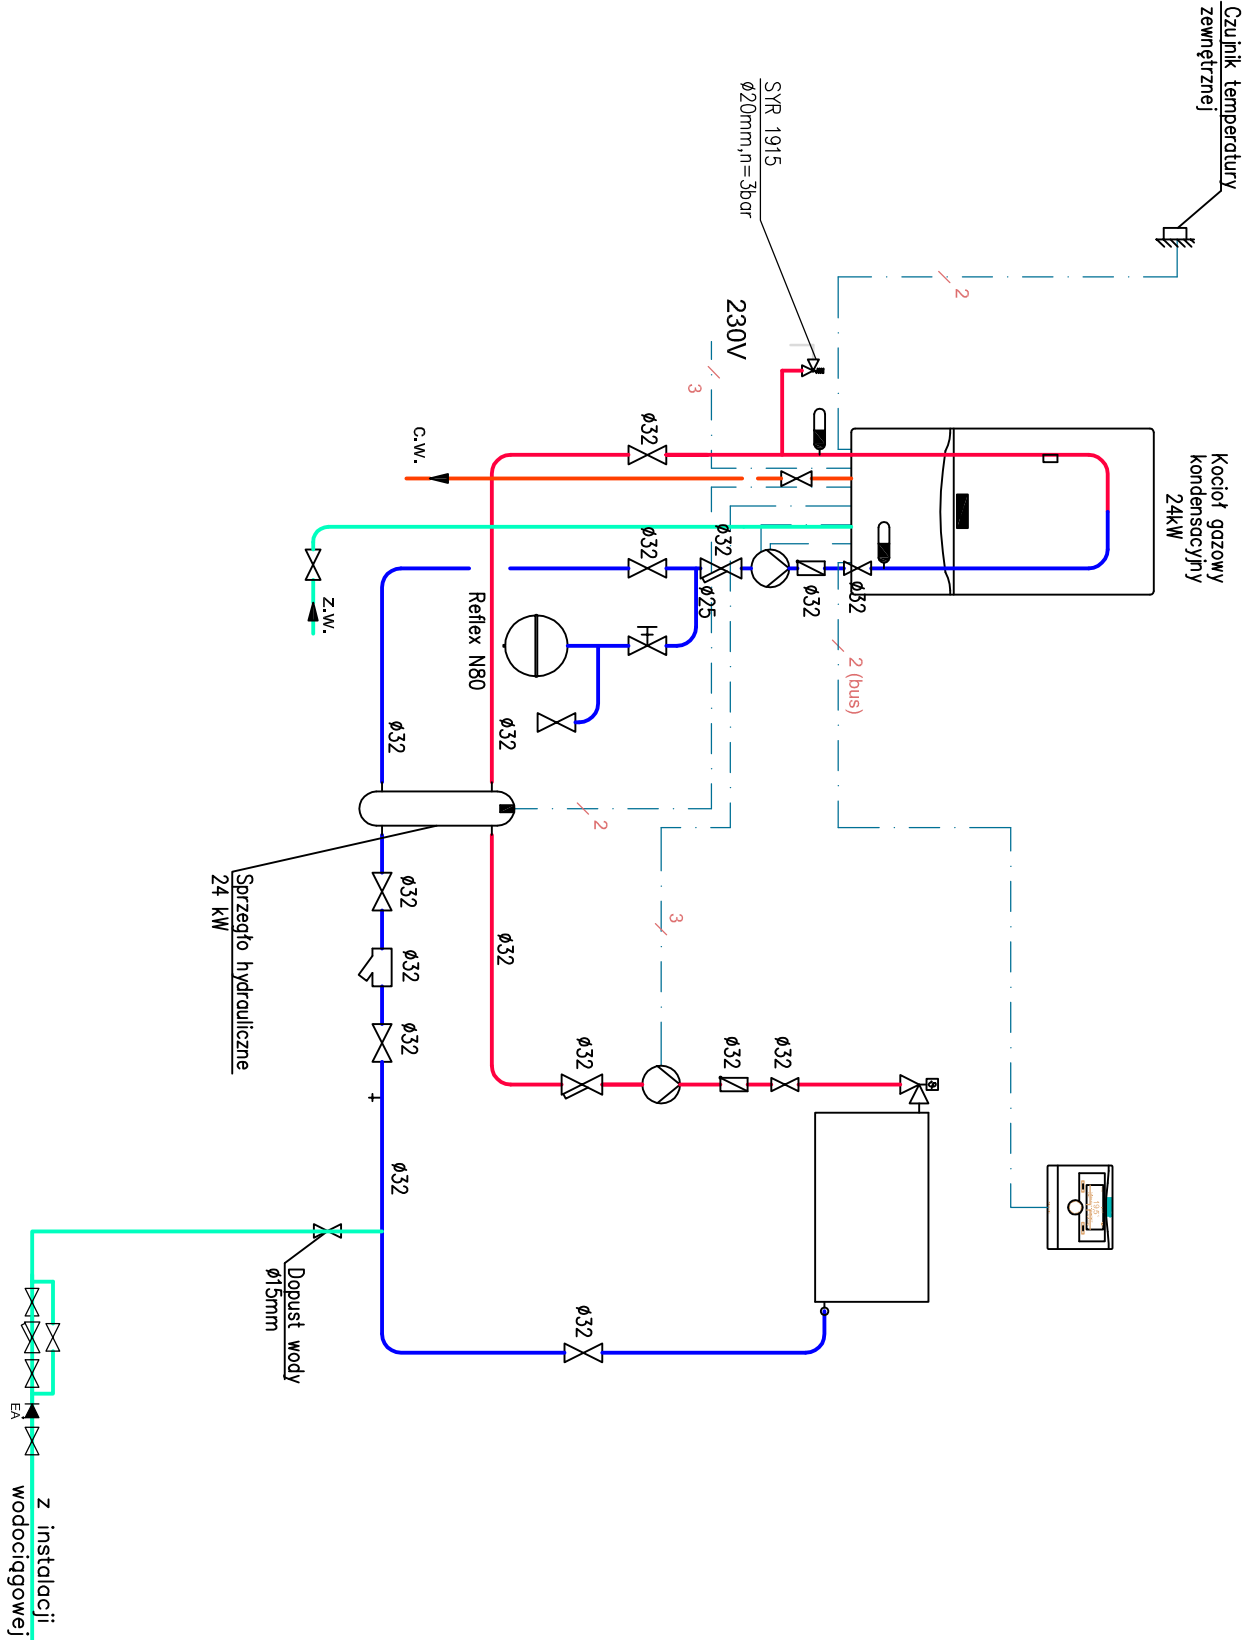

Jednostka projektowa:		Pracownia Architektoniczna Królikowski i Jaworski S.C. 09-402 Plock, ul. Kolejna 12 lok. 1	
Inwestor:		URZĄD GMINY W ROŚCISZEWIE 09-204 ROŚCISZEWO, UL. ARMII KRAJOWEJ 1	
Inwestycja:		PRZEBUDOWA, ROZBUDOWA ORAZ ADAPTACJA ISTNIEJĄCEGO BUDYNKU Z PRZEZNACZENIEM NA KLUB MALUCH	
Etap projektowy:		PROJEKT TECHNICZNY	
Adres:		gmina Świerc, obręb ewidencyjny Rościszewo, działka nr ewidencyjny 231/1	
ZESPÓŁ PROJEKTOWY:		Funkcja	
Projektant		S	mgr inż. Jacek Chałicki
Opracowała		S	Maja Chmielewska
Tytuł rysunku:		SCHEMAT KOTŁOWNI GAZOWEJ	
Data oprac.		Projektant	1:100
LUTY 2025R		Projektant	00
		Wzrost	1,55