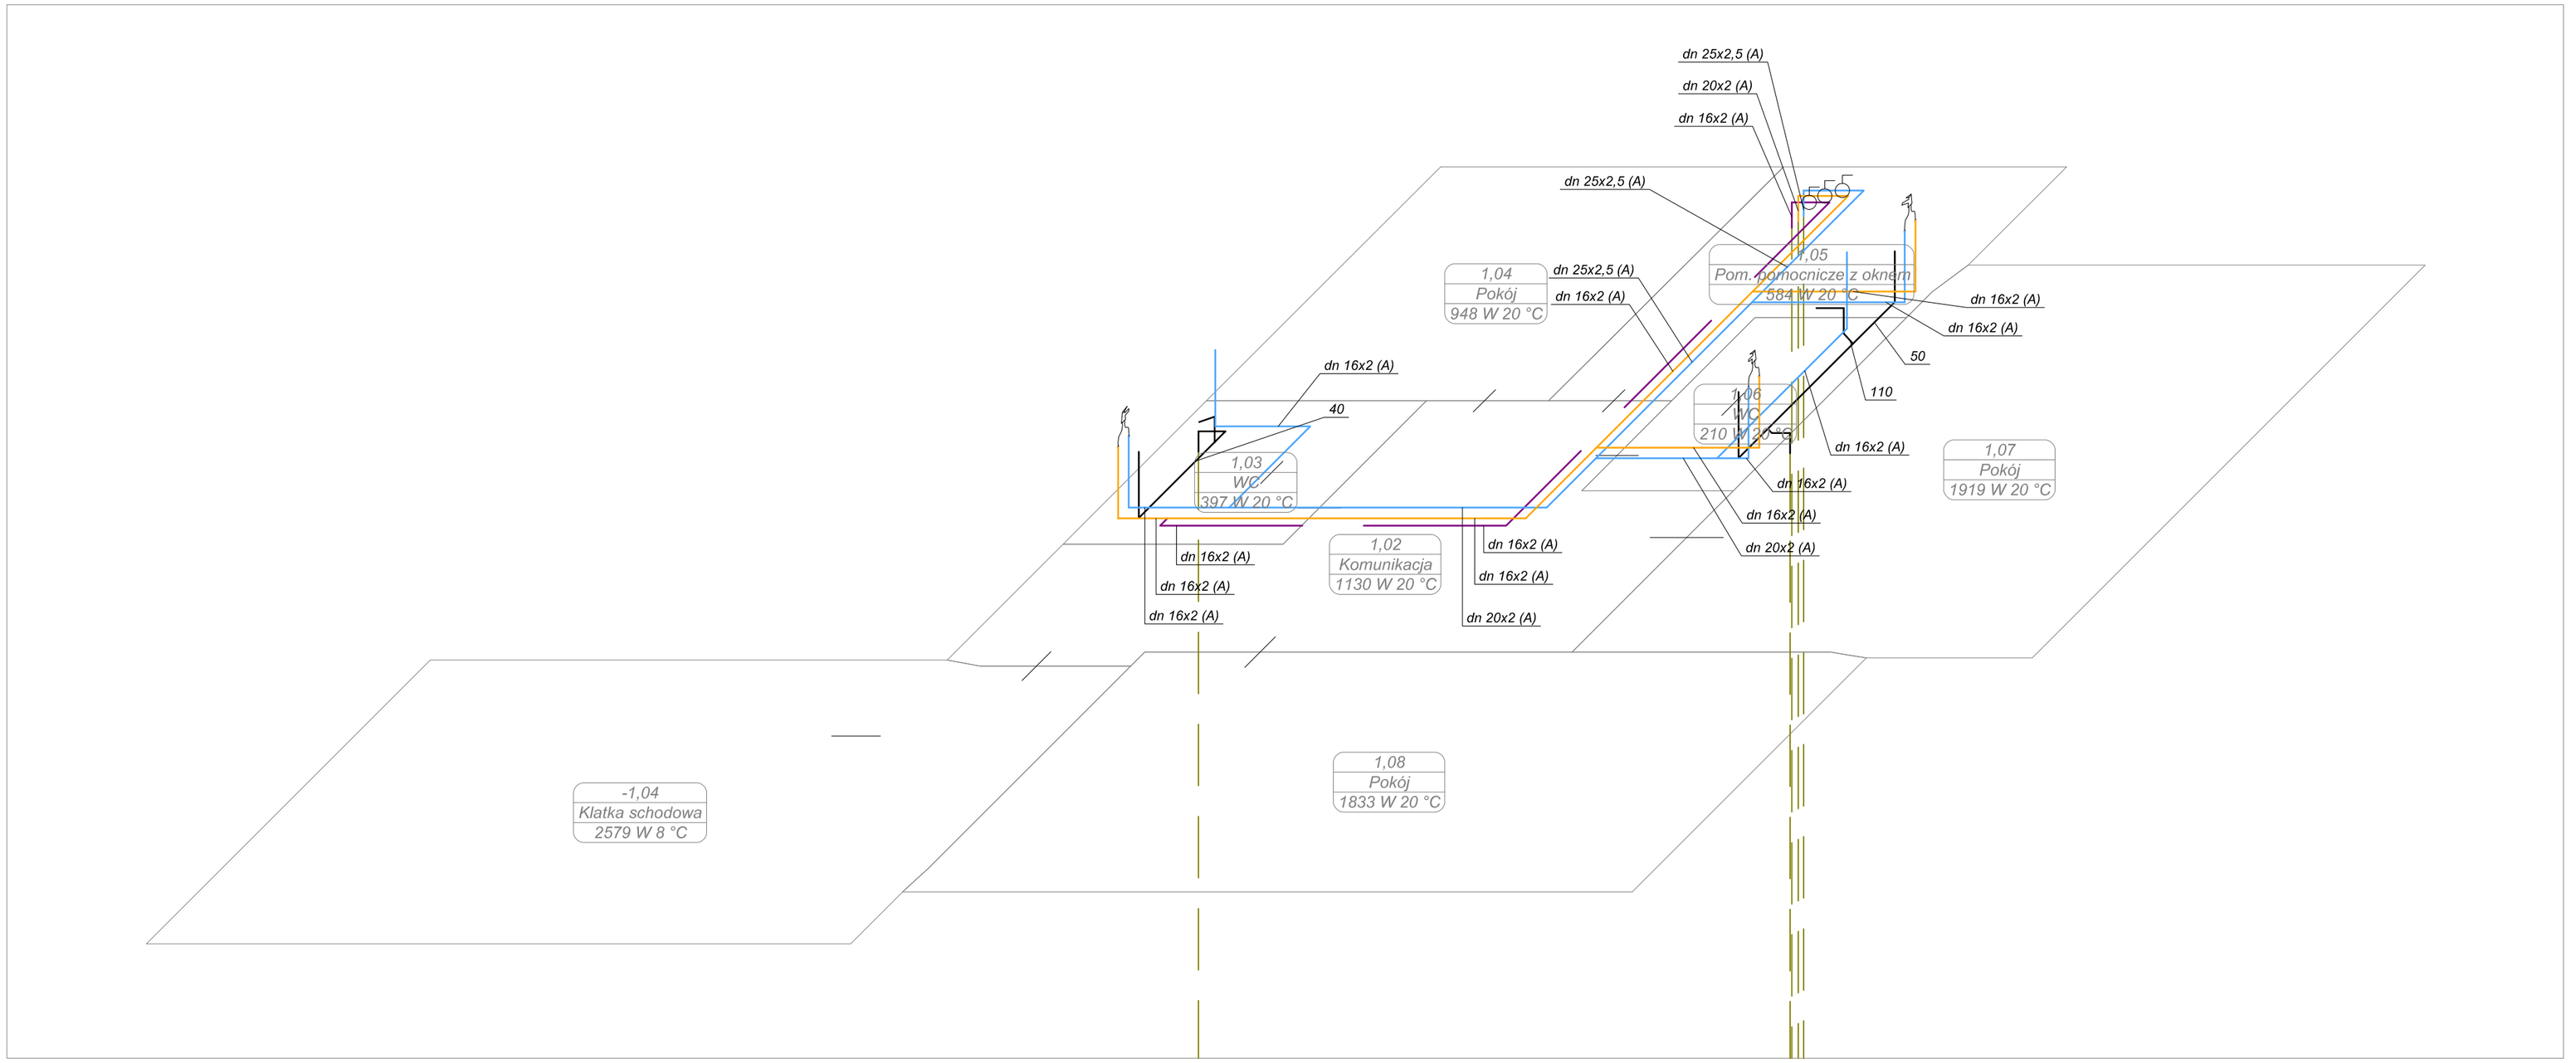

OZNACZENIA WOD-KAN:

- INST. WODY ZIMNEJ (ZAS. W POSADZCE)
- INST. WODY CIEPŁEJ (ZAS. W POSADZCE)
- INST. WODY ZIMNEJ (ZAS. POD STROPEM)
- INST. WODY CIEPŁEJ (ZAS. POD STROPEM)
- INST. WODY CYRKULACYJNEJ (ZAS. POD STROPEM)
- INST. KANALIZACJI SANITARNEJ (W BRUZDACH ŚCIAN)
- KS-P – INST. KANALIZACJI SANITARNEJ (W POSADZCE)
- KS-S – INST. KANALIZACJI SANITARNEJ (POD STROPEM)
- KD – INST. KANALIZACJI DESZCZOWEJ (POD STROPEM)
- KS-S – INST. KANALIZACJI TECHNOLOGICZNEJ (TŁOCZNA POD STROPEM)
- KT-P – INST. KANALIZACJI TECHNOLOGICZNEJ (W POSADZCE)
- PION INSTALACJI WODOCIĄGOWEJ/C.O.
- KS1 – PION KANALIZACJI SANITARNEJ
- KD1 – PION KANALIZACJI DESZCZOWEJ
- ø16/20/25 – ŚREDNICE PRZEWODÓW

OZNACZENIA RUROCIĄGÓW:

"A" – RURY WIELOWARSTWOWE (PE/Al/PE)
"B" – RURY PP STABI PN20
"C" – RURY STALOWE CZARNE ZE SZWEM
"D" – RURY STALOWE OCYNKOWANE, (INSTALACJA P.POŻ.)

Jednostka projektowa:
Pracownia Architektoniczna
Królikowski i Jaworski S.C.
09-402 Płock, ul. Kolegialna 12 lok.1

Królikowski i Jaworski S.C.
PRACOWNIA ARCHITEKTONICZNA

Inwestor: URZĄD GMINY W ROŚCISZEWIE
09-204 ROŚCISZEWO, UL. ARMII KRAJOWEJ 1

Inwestycja:
PRZEBUDOWA, ROZBUDOWA ORAZ ADAPTACJA ISTNIEJĄCEGO BUDYNKU Z PRZEZNACZENIEM NA KLUB MALUCH

Etap projektowy:
PROJEKT TECHNICZNY

Adres: gmina Sierpc, obręb ewidencyjny Rościszewo, działka nr ewidencyjny 231/1

ZESPÓŁ PROJEKTOWY:

Funkcja	Branża	Imię i nazwisko	Nr uprawnień	Podpis
Projektant	S	mgr inż. Jacek Chalicki	MAZ/0412/POOS/09	Chalicki
Opracowała	S	Maja Chmielewska		

Treść rysunku: AKSONOMETRIA INSTALACJI WODOCIĄGOWEJ

Data oprac.	Stadium:	Skala:	Nr rewizji:	Nr rysunku:
LUTY 2025R	PROJEKT SANIT.	1:50	00	S.05