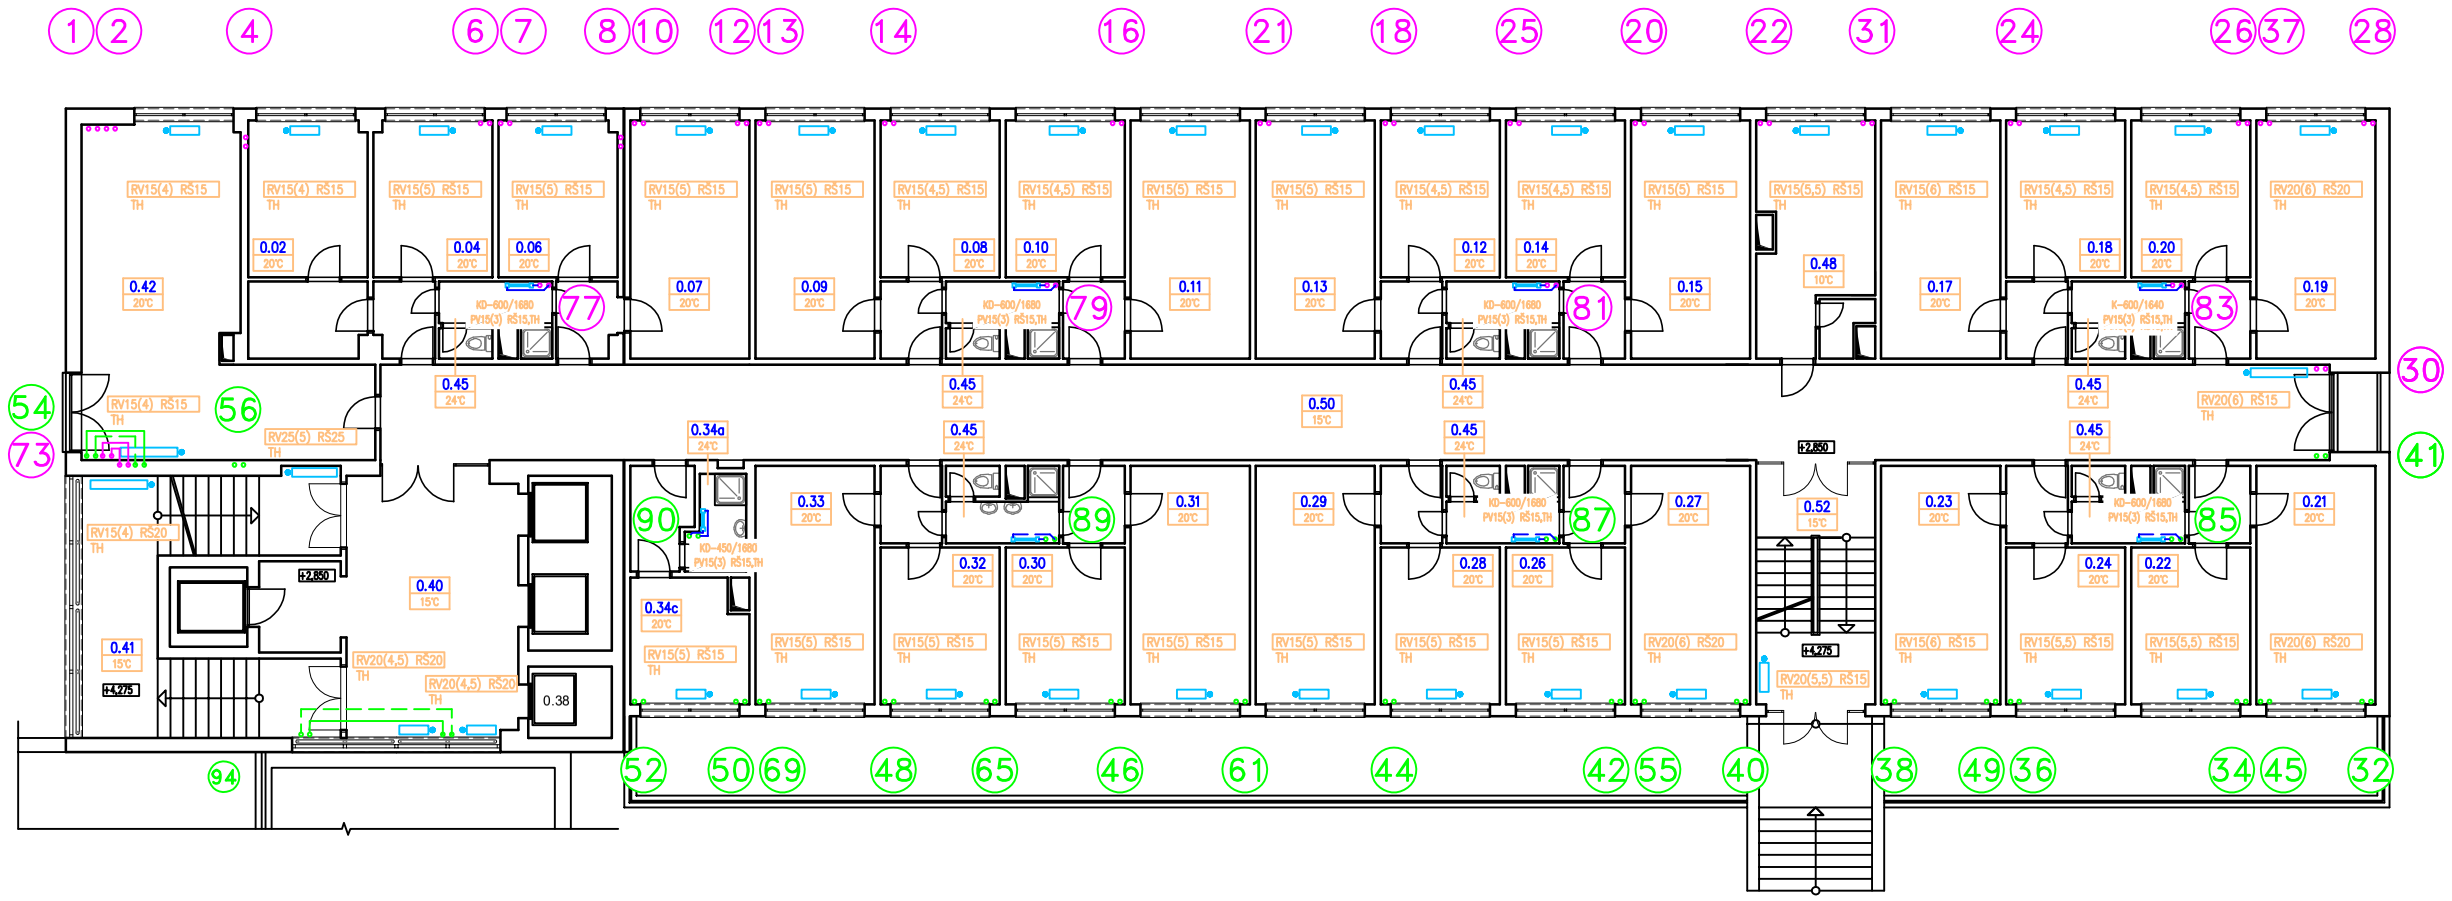

LEGENDA:

θ = -11° C

- NOVÉ POTRUBIE ÚK
- JESTVUJÚCE POTRUBIE ÚK – VETVA ZÁPAD
- JESTVUJÚCE POTRUBIE ÚK – VETVA VÝCHOD
- JESTVUJÚCE VYKUROVACIE TELESO LIATINOVÉ ČLÁNKOVÉ, TYP SLÁVIA
- KD-600/1680 NOVÉ REBRÍKOVÉ VYKUROVACIE TELESO, TYP THERMAL TREND KD 600/1680
- (1) JESTVUJÚCA STÚPAČKA – VETVA ZÁPAD
- (41) JESTVUJÚCA STÚPAČKA – VETVA VÝCHOD

PV10(5)	RADIÁTOROVÝ VENTIL PRIAMY OVENTROP RFV9, DN10, NASTAVENIE 5
RV10(5)	RADIÁTOROVÝ VENTIL ROHOVÝ OVENTROP RFV9, DN10, NASTAVENIE 5
PV25(5)	RADIÁTOROVÝ VENTIL PRIAMY OVENTROP AV9, DN25, NASTAVENIE 5
RV25(5)	RADIÁTOROVÝ VENTIL ROHOVÝ OVENTROP AV9, DN25, NASTAVENIE 5
PŠ10	RADIÁTOROVÉ PRIAME REGULAČNÉ ŠRÓBENIE OVENTROP COMBI 2, DN10
RŠ10	RADIÁTOROVÉ ROHOVÉ REGULAČNÉ ŠRÓBENIE OVENTROP COMBI 2, DN10
TH	TERMOSTATICKÁ HLAVICA OVENTROP UNI LH
RH	RUČNÁ HLAVICA OVENTROP

POZNÁMKA:

PRED MONTÁŽOU JE TREBA VOPRED PREVERIŤ SMER PRÚDENIA VYKUROVACEJ VODY!

VYPRACOVAL	KONTROLOVAL	ZODP.PROJEKTANT	
ING.ŠANTAVÝ	ING.ŠANTAVÝ	ING.ŠANTAVÝ	
MIESTO STAVBY : KARLOVA VES, parc.č.2936			
INVESTOR :Univerzita Komenského v Bratislave, Šafárikovo nám.č.6, Bratislava			
NÁZOV ZÁKAZKY : Komplexná rekonštrukcia bloku A VŠM Č.Stára Mlyny,UK BA, 1.etapa Rekonštrukcia spoločných sociálnych jadier a vnútorných inžinierskych sietí		DÁTUM	VIII/2022
		FORMÁT	10xA4
		STUPEŇ	PS
OSTREDNÉ VYKUROVANIE		ZÁK.ČÍSLO	16P/05/2022
NÁZOV VÝKRESU : PÔDORYS PRÍZEMIA		MIERKA 1:50	Č.VÝKRESU 6