


KONŠTRUKCIE STAVBY = NEHORĽAVÉ  
VÝŠKA STAVBY h = 14,10 m

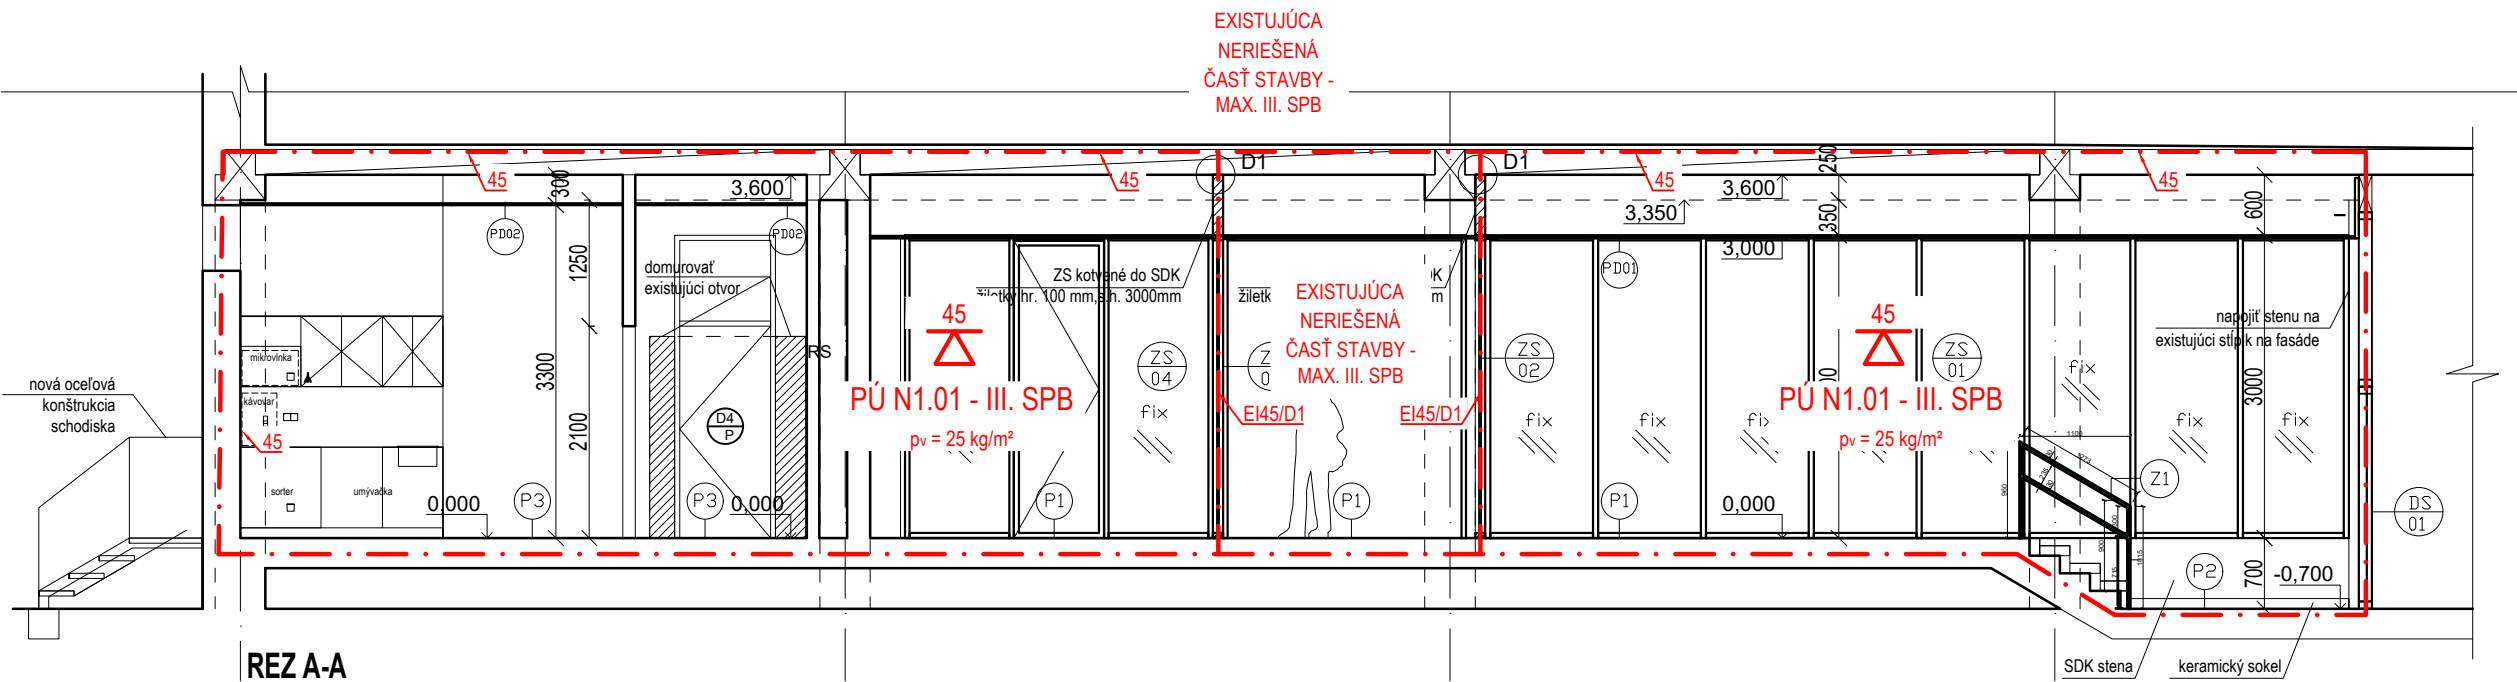

LEGENDA PO:

PÚ N1.01	OZNAČENIE POŽIARNEHO ÚSEKU	D1	KONŠTRUKČNÝ PRVOK DRUHU D1
SPB I.-V.	STUPEŇ POŽIARNEJ BEZPEČNOSTI	D3	KONŠTRUKČNÝ PRVOK DRUHU D3
— • —	OHRANIČENIE POŽIARNEHO ÚSEKU	R	NOSNOSŤ A STABILITA
p <sub>v</sub>	VÝPOČTOVÉ POŽIARNE ZAŤAŽENIE [kg/m <sup>2</sup> ]	W	IZOLÁCIA RIADENÁ RADIÁCIOU
xxx Δ	POŽADOVANÁ POŽIARNA ODOLNOSŤ STROPU	C	SAMOUZATVÁRACÍ SYSTÉM
xxx /	POŽADOVANÁ POŽIARNA ODOLNOSŤ KONŠTRUKCIE V MINUTÁCH	E	CELISTVOSŤ
I	TEPELNÁ IZOLÁCIA		

NA TÚTO DOKUMENTÁCIU SA VZŤAHUJE OCHRANA AUTORSKÝCH PRÁV V ZMYSLE ZÁKONA 185/2015 Z. z. (AUTORSKÝ ZÁKON). JEDNOTLIVÉ ČASTI DOKUMENTÁCIE SÚ DUŠEVNÝM VLASTNÍCTVOM AUTORA. ICH ROZMNOŽOVANIE BEZ SÚHLASU AUTORA JE NEZÁKONNÉ, POKIAĽ TO NEBOLO ZMLUVNE DOJEDNANÉ INAK.

ZODP. PROJEKTANT:	ING. IVAN BŘEZOVSKÝ, ŠPECIALISTA POŽIARNEJ OCHRANY	 Totuus, s. r. o. +421 948 941 146 brezovsky@totuus.sk
KONTROLOVAL:	ING. ROMAN BADÍK, ŠPECIALISTA POŽIARNEJ OCHRANY	
INVESTOR:	DPB, A. S. OLEJKÁRSKA ULICA Č. 1, 814 52 BRATISLAVA 1	STUPEŇ: DSP
STAVBA:	<b>KLIENTSKE CENTRUM OLEJKÁRSKA, OLEJKÁRSKA ULICA Č. 1, 814 52 BRATISLAVA 1</b>	PROFESIA: PBS
OBJEKT:	<b>KLIENTSKE CENTRUM</b>	DÁTUM: 01/2025
KATASTRÁLNE ÚZEMIE:	STARÉ MESTO (OBEC BRATISLAVA-STARÉ MESTO, OKRES BRATISLAVA I, BRATISLAVSKÝ KRAJ)	MIERKA: 1:75
PARCELA:	KN-C 9162/1	FORMÁT: 2 x A4
OBSAH:	REZ A-A'	OZNAČENIE: <b>PBS-03</b>