

Výh. Slatinka

ŽST Zvolen nákl. st.

Miestnosť kabelových záverov



Miestnosť oznam.zar.

Miestnosť 1.02

Dopravná kancelária

Reléová miestnosť (1.01)



Dopravná kancelária

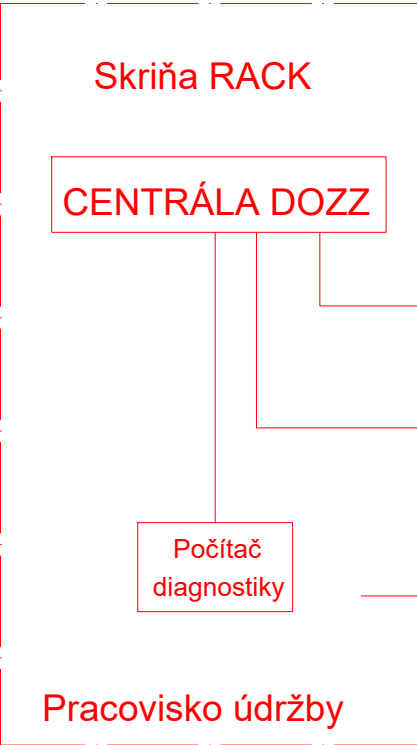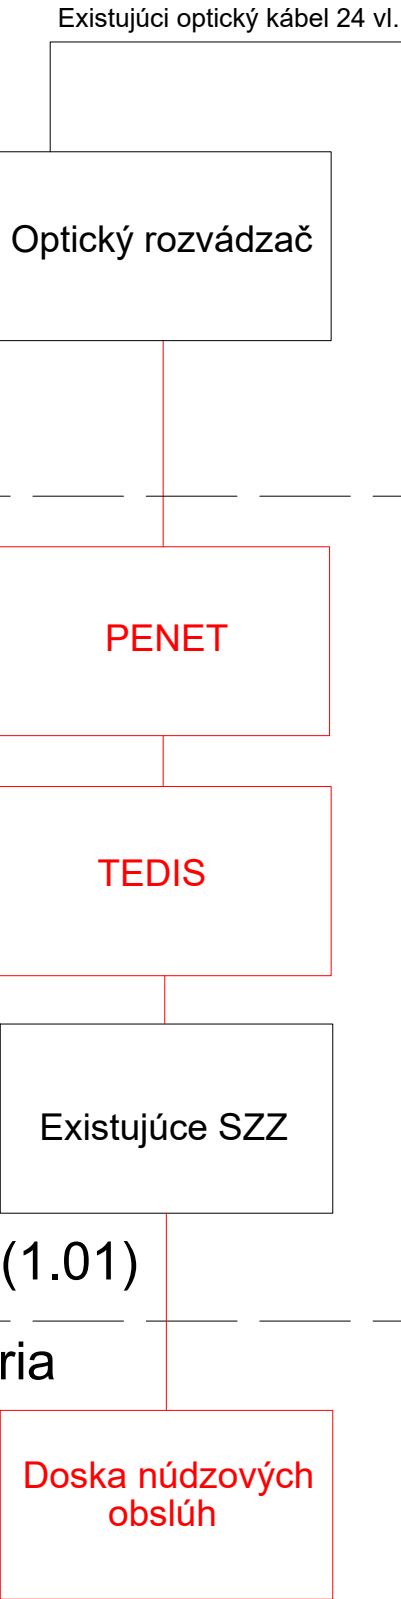

Nový optický kábel


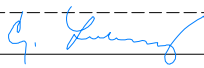
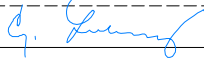

Nový optický kábel

Napájací kábel
CYKY 3x2,5

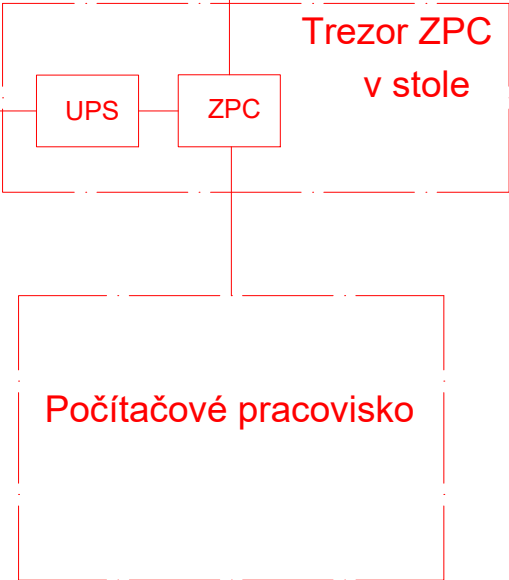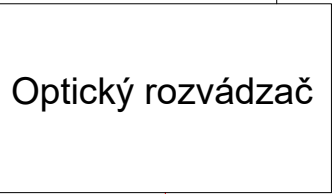

Legenda:

- existujúce zariadenie
- nové zariadenie

HL. INŽINIER PROJEKTU	Ing. Gabriel Luby	SPRACOVATEĽ PROJEKTU:		<div></div> EP Projekt s.r.o. Mlynská 28 040 01 Košice www.epprojekt.sk info@epprojekt.sk tel. č.: 0903 639 101	
PODPIS:					
TECH. KONTROLA:	Ing. Gabriel Luby	SPRACOVATEĽ PROFESIE:		Luby s. r. o. Klimkovičová 30, 040 23 KOŠICE Mobil: 0903 603 250 E-mail: lubygabriel66@gmail.com	
PODPIS:					
VYPRACOVAL:	Ing. Marek Guspan	ČÍS. REVIZIE:		2	
PODPIS:					
INVESTOR:	Železnice Slovenskej republiky, Klemensova 8, 813 61 Bratislava	DÁTUM :	08/2023		Číslo kópie (Paré)
STAVBA/OBJEKT: VÝH. SLATINKA, DIAL'KOVÉ OVLÁDANIE PS 01 Diaľkové ovládanie (DOZZ) Výh. Slatinka		PROFESIA:	ELI		
MIESTO STAVBY: TÚ 2902 Fil'akovo - ŽST Vrútky DÚ 23 Výh. Slatinka, kraj: Banskobystrický, okres Zvolen, kataster: Zvolenská Slatinka		ÚČEL :	DSP		
OBSAH VYKRESU:		FORMÁT:	2x A4		
BLOKOVÁ SCHÉMA ZARIADENIA		MIERKA :	-		
		ČÍSLO VÝKRESU :		5	