


Nákl. St. Zvolen - Prevádzková budova  
M 1:100

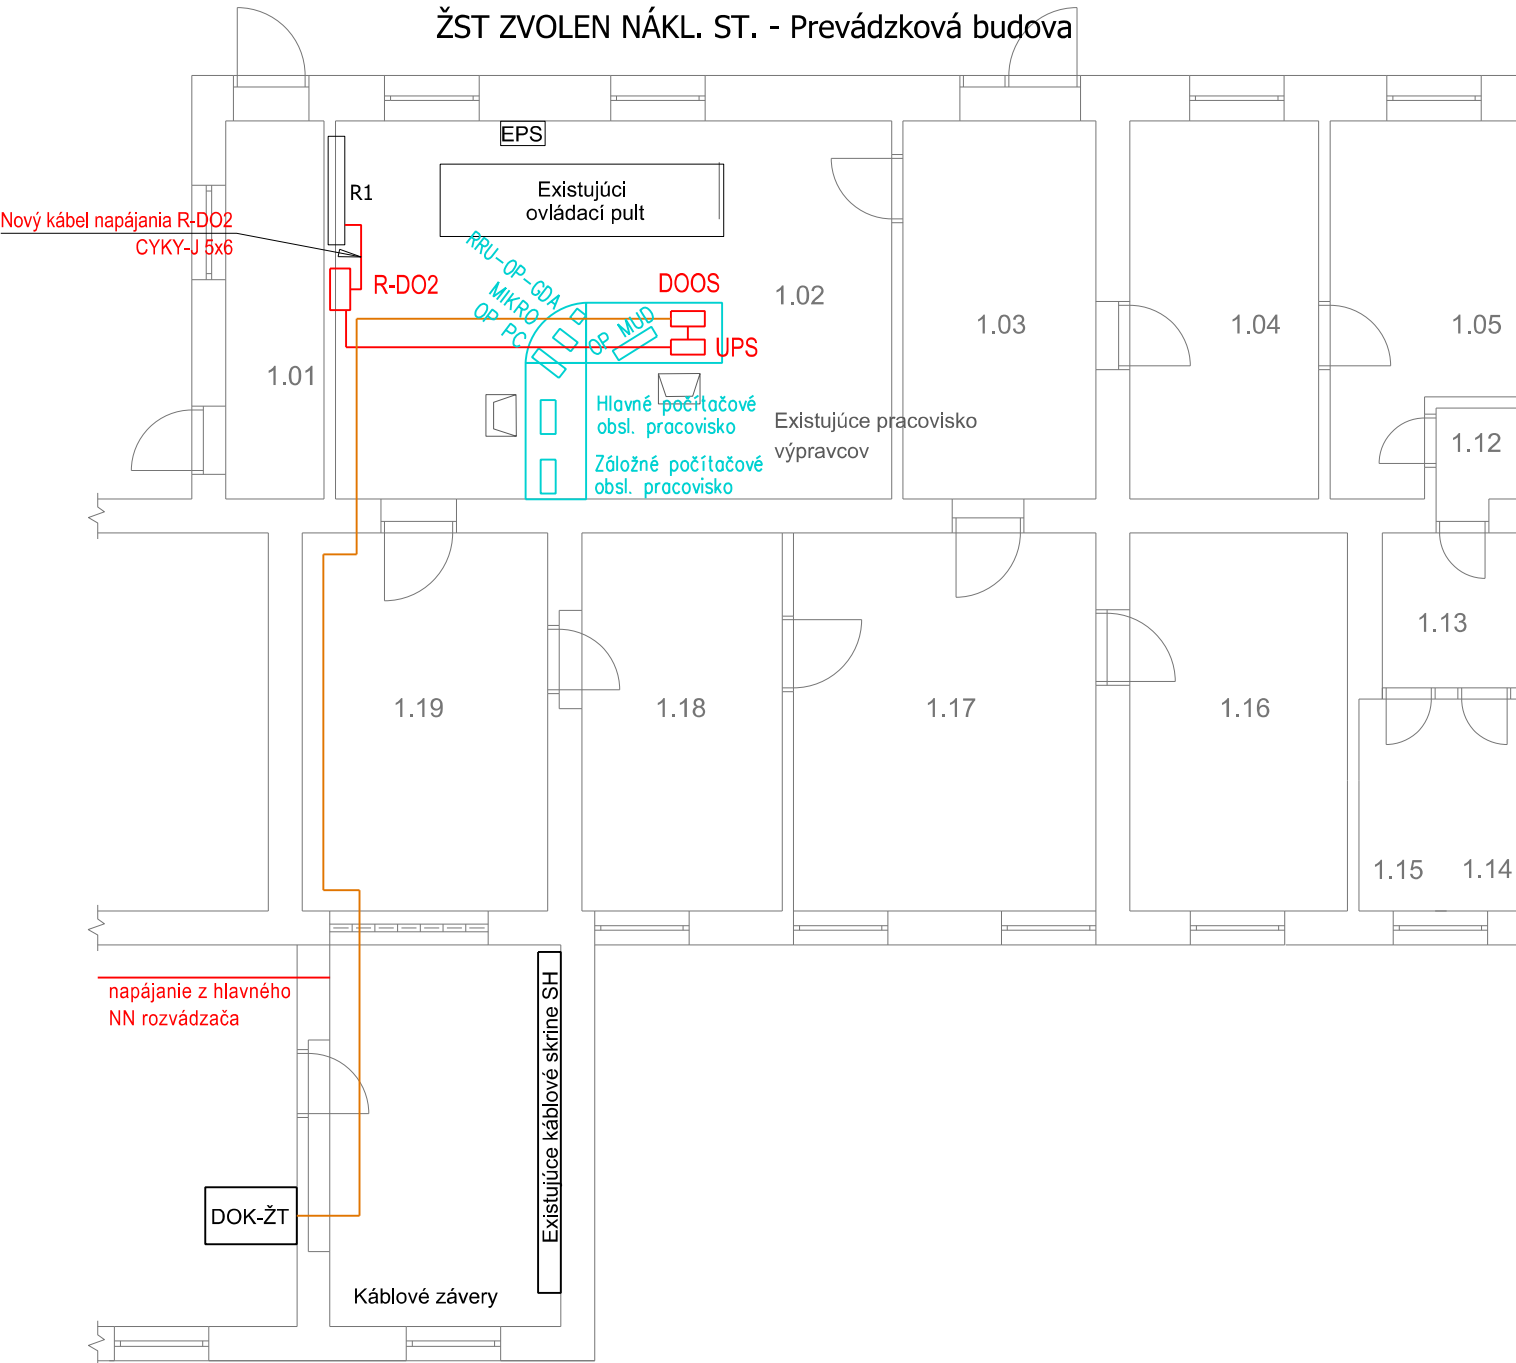



LEGENDA ELEKTRICKÝCH ZNAČIEK:

- Pracoviská PS01, PS4.1, PS4.3, PS4.4
- Navrhovaný dátový prepoj (UTP kat.6)
- Navrhovaná el. inštalácia - nové silnoprúdové napájanie komunikačného zariadenia
- Elektrická inštalácia a el. zariadenia - existujúce
- Nový NN rozvádzač pre napájanie zariadení diaľkovej obsluhy v ŽST Zvolen nákl. st.
- Existujúci rozvádzač železničných telekomunikácií pre zaistenie diaľkového optického kábla
- Existujúci NN rozvádzač v dopravnej kancelárii
- PC pracovisko diaľkového dohľadu Zvolen nákladná stanica - výpravca DK spoločné pre VO, EOv a NZE
- Nový záložný batériový zdroj pre napájanie DOOS, 230V/50Hz, 1000VA, záloha po dobu nábehu NZE

ROZVODNÝ SYSTÉM:

3 / N / PE AC 400/230V 50Hz, TN-S

POPIS MIESTNOSTÍ		
OZN.	POPIS	PLOCHA (m2)
1.01	ELEKTROROZVODŇA	6,50
1.02	DOPRAVNÁ KANCELÁRIA	39,50
1.03	CHODBA	12,75
1.04	KANCELÁRIA	12,50
1.05	KANCELÁRIA	22,70
1.06	SMENOVÁ MIESTNOSŤ	10,95
1.07	ČAKÁREŇ	24,50
1.08	OSOBNÁ POKLADNICA	24,50
1.09	CHODBA	12,75
1.10	VSTUP/SCHODISKO	15,00
1.11	CHODBA	3,6
1.12	CHODBA	4,6
1.13	PREDSIEŇ	3,79
1.14	WC	2,80
1.15	WC	2,82
1.16	KANCELÁRIA	14,40
1.17	KANCELÁRIA	20,00
1.18	KANCELÁRIA	13,25
1.19	ŠATŇA	16,25

HL. INŽINIER PROJEKTU	Ing. Gabriel Luby	SPRACOVATEĽ PROJEKTU:		 <b>EP Projekt s.r.o.</b> Mlynská 28 040 01 Košice www.epprojekt.sk info@epprojekt.sk tel. č.: 0903 639 101	
PODPIS:					
TECH. KONTROLA:	Ing. Martin Gavlík, PhD.	SPRACOVATEĽ PROFESIE:		 <b>ILLÉS</b> ELEKTROPROJEKTY Herlianska 1019, 093 03 Vranov nad Topľou +421905186947 anton.illes@gmail.com	
PODPIS:					
VYPRACOVAL:	Ing. Anton Illés	ČÍS. REVIZIE: 2		DÁTUM : 8/2023	
PODPIS:					
INVESTOR:	Železnice Slovenskej republiky, Klemensova 8, 813 61 Bratislava	PROFESIA: ELI		FORMÁT:	
STAVBA/OBJEKT:	VÝH. SLATINKA, DIAĽKOVÉ OVLÁDANIE PS 03 Diaľkové ovládanie NZE, EOv a VO Výh. Slatinka	ÚČEL : DSP		MIERKA : 1:100	
MIESTO STAVBY:	TÚ 2902 Filakovo - ŽST Vrútky, DÚ 23 Výh. Slatinka, kraj: Banskobystrický, okres Zvolen, kataster: Zvolenská Slatina, Slatinka	ČÍSLO VÝKRESU :		04	
OBSAH VÝKRESU:	Pôdorys - 1.NP - Dopr. kancelária Zvolen nákl. st.				