




VOLNÉ ULOŽENIE KÁBLA V TERÉNE

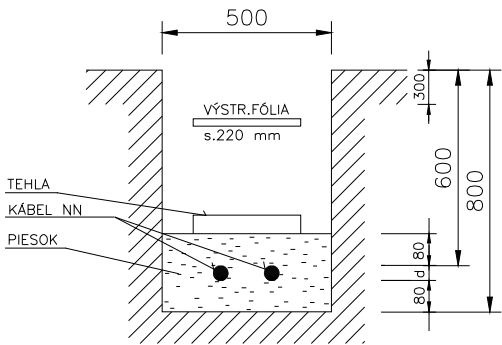


KRIŽOVANIE SO SLABOPR. KÁBLOM

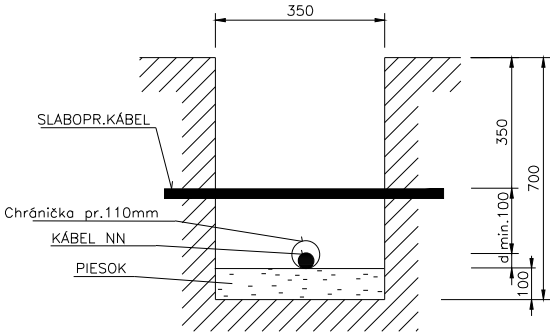


KRIŽOVANIE SO SLABOPR. KÁBLOM

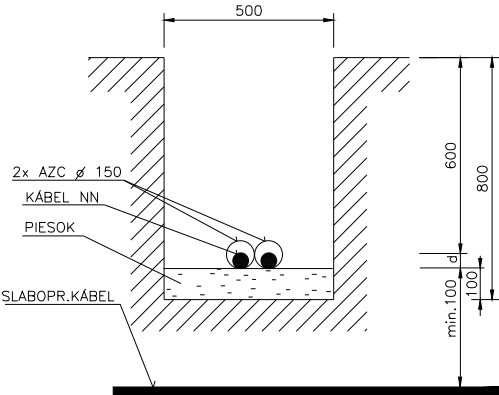


Priečný rez -pretlak koľaje
Mierka 1:100

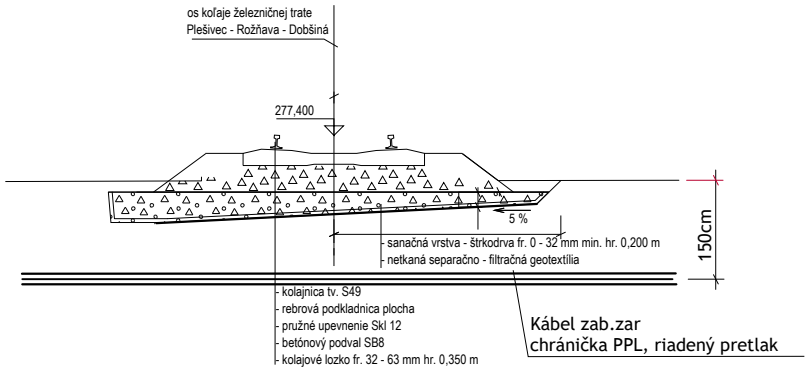


KRIŽOVANIE S KÁBLOM VN

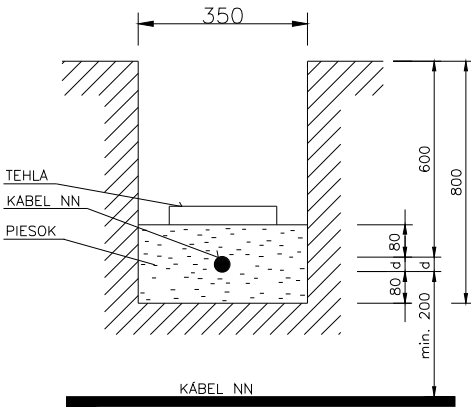

KRIŽOVANIE S NN KÁBLOM

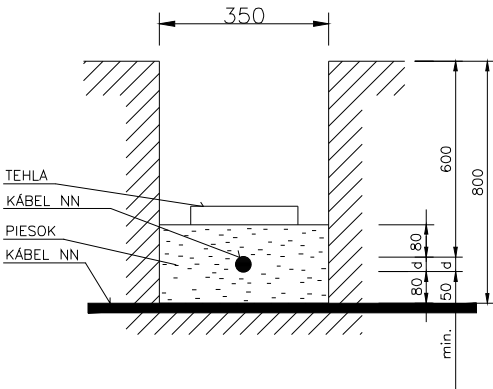

KRIŽOVANIE S VOZOVKOU

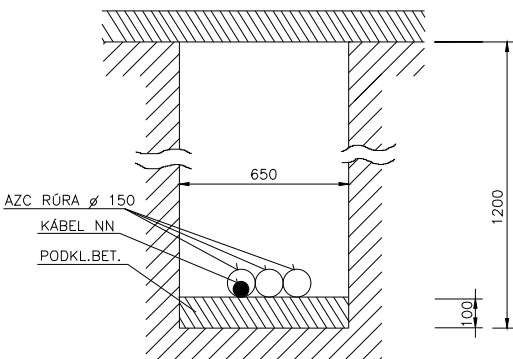

POZNÁMKA :


ULOŽENIE KÁBLOV PODLA STN 34 1050 ZMENY "b" Z.R.1984 A PODLA STN 73 6005 z roku 1985 KOTOVANIE v mm.
OZNAČENIE REZU: K1/3/
3- CELKOVÝ POČET CHRÁNIČIEK ULOŽENÝ VO VÝKOPE, AK BUDÚ OBSADENÉ VŠETKY CHRÁNIČKY, ČÍSLO V ZATVORKE SA NEPIŠE. PRAZDNE OTVORY BUDÚ VYUŽITÉ V ĎALŠEJ ETAPE VÝSTAVBY.
1- POČET KÁBLOV ULOŽ. VO VÝKOPE
K- DRUH REZU


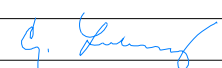

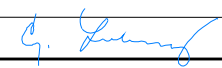
NAJMENŠIE DOVOLENÉ VODOROV. VZDIALENOSTI MEDZI SÚBEŽNÝMI PODZEM. VEDENIAMÍ PODLA STN 73 6005 ZMENY a 1/1983

NN - NN - 20cm
NN - VN - 20cm RESP. 10 cm V CHRÁNIČKE
NN - SLABOPR. - 60 cm
NN - PLYNOVOD - 40 cm
NN - VODOVOD - 30 cm
NN - TEPLOVOD - 50 cm
NN - KANALIZÁCIA

L1

KRIŽOVANIE S CHODNÍKOM

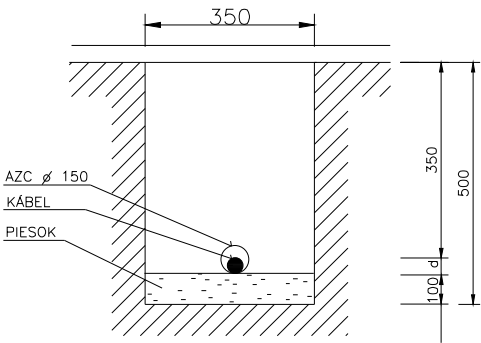

HL. INŽINIER PROJEKTU		Ing. Gabriel Luby		 EP Projekt s.r.o. Mlynská 28 040 01 Košice www.epprojekt.sk info@epprojekt.sk tel. č.: 0903 639 101				
PODPIS:								
TECH. KONTROLA:		Ing. Martin Gavlik						
PODPIS:				 Luby s. r. o. Klimkovičová 30, 040 23 KOŠICE Mobil: 0903 603 250 E-mail: lubygabriel66@gmail.com				
VYPRACOVAL:		Ing. Gabriel Luby						
PODPIS:								
INVESTOR:		Železnice Slovenskej republiky, Klemensova 8, 813 61 Bratislava		ČÍS. REVIZIE:	2		Číslo kópie (Paré)	
STAVBA/OBJEKT: VÝH. SLATINKA, DIAĽKOVÉ OVLÁDANIE PS 04.2 Oznamovacie zariadenie (MK)		MIESTO STAVBY: TÚ 2902 ŽST Fil'akovo - ŽST Vrútky , DÚ 23 Vých. Slatinka, kraj: Banskobystrický, okres Zvolen, kataster: Zvolenská Slatinka		DÁTUM :				08/2023
				PROFESIA:				ELI
				ÚČEL :				DSP
				FORMÁT:				2x A4
OBSAH VÝKRESU: Vzorové uloženie káblov				MIERKA :		- / -		
				ČÍSLO VÝKRESU :		6		