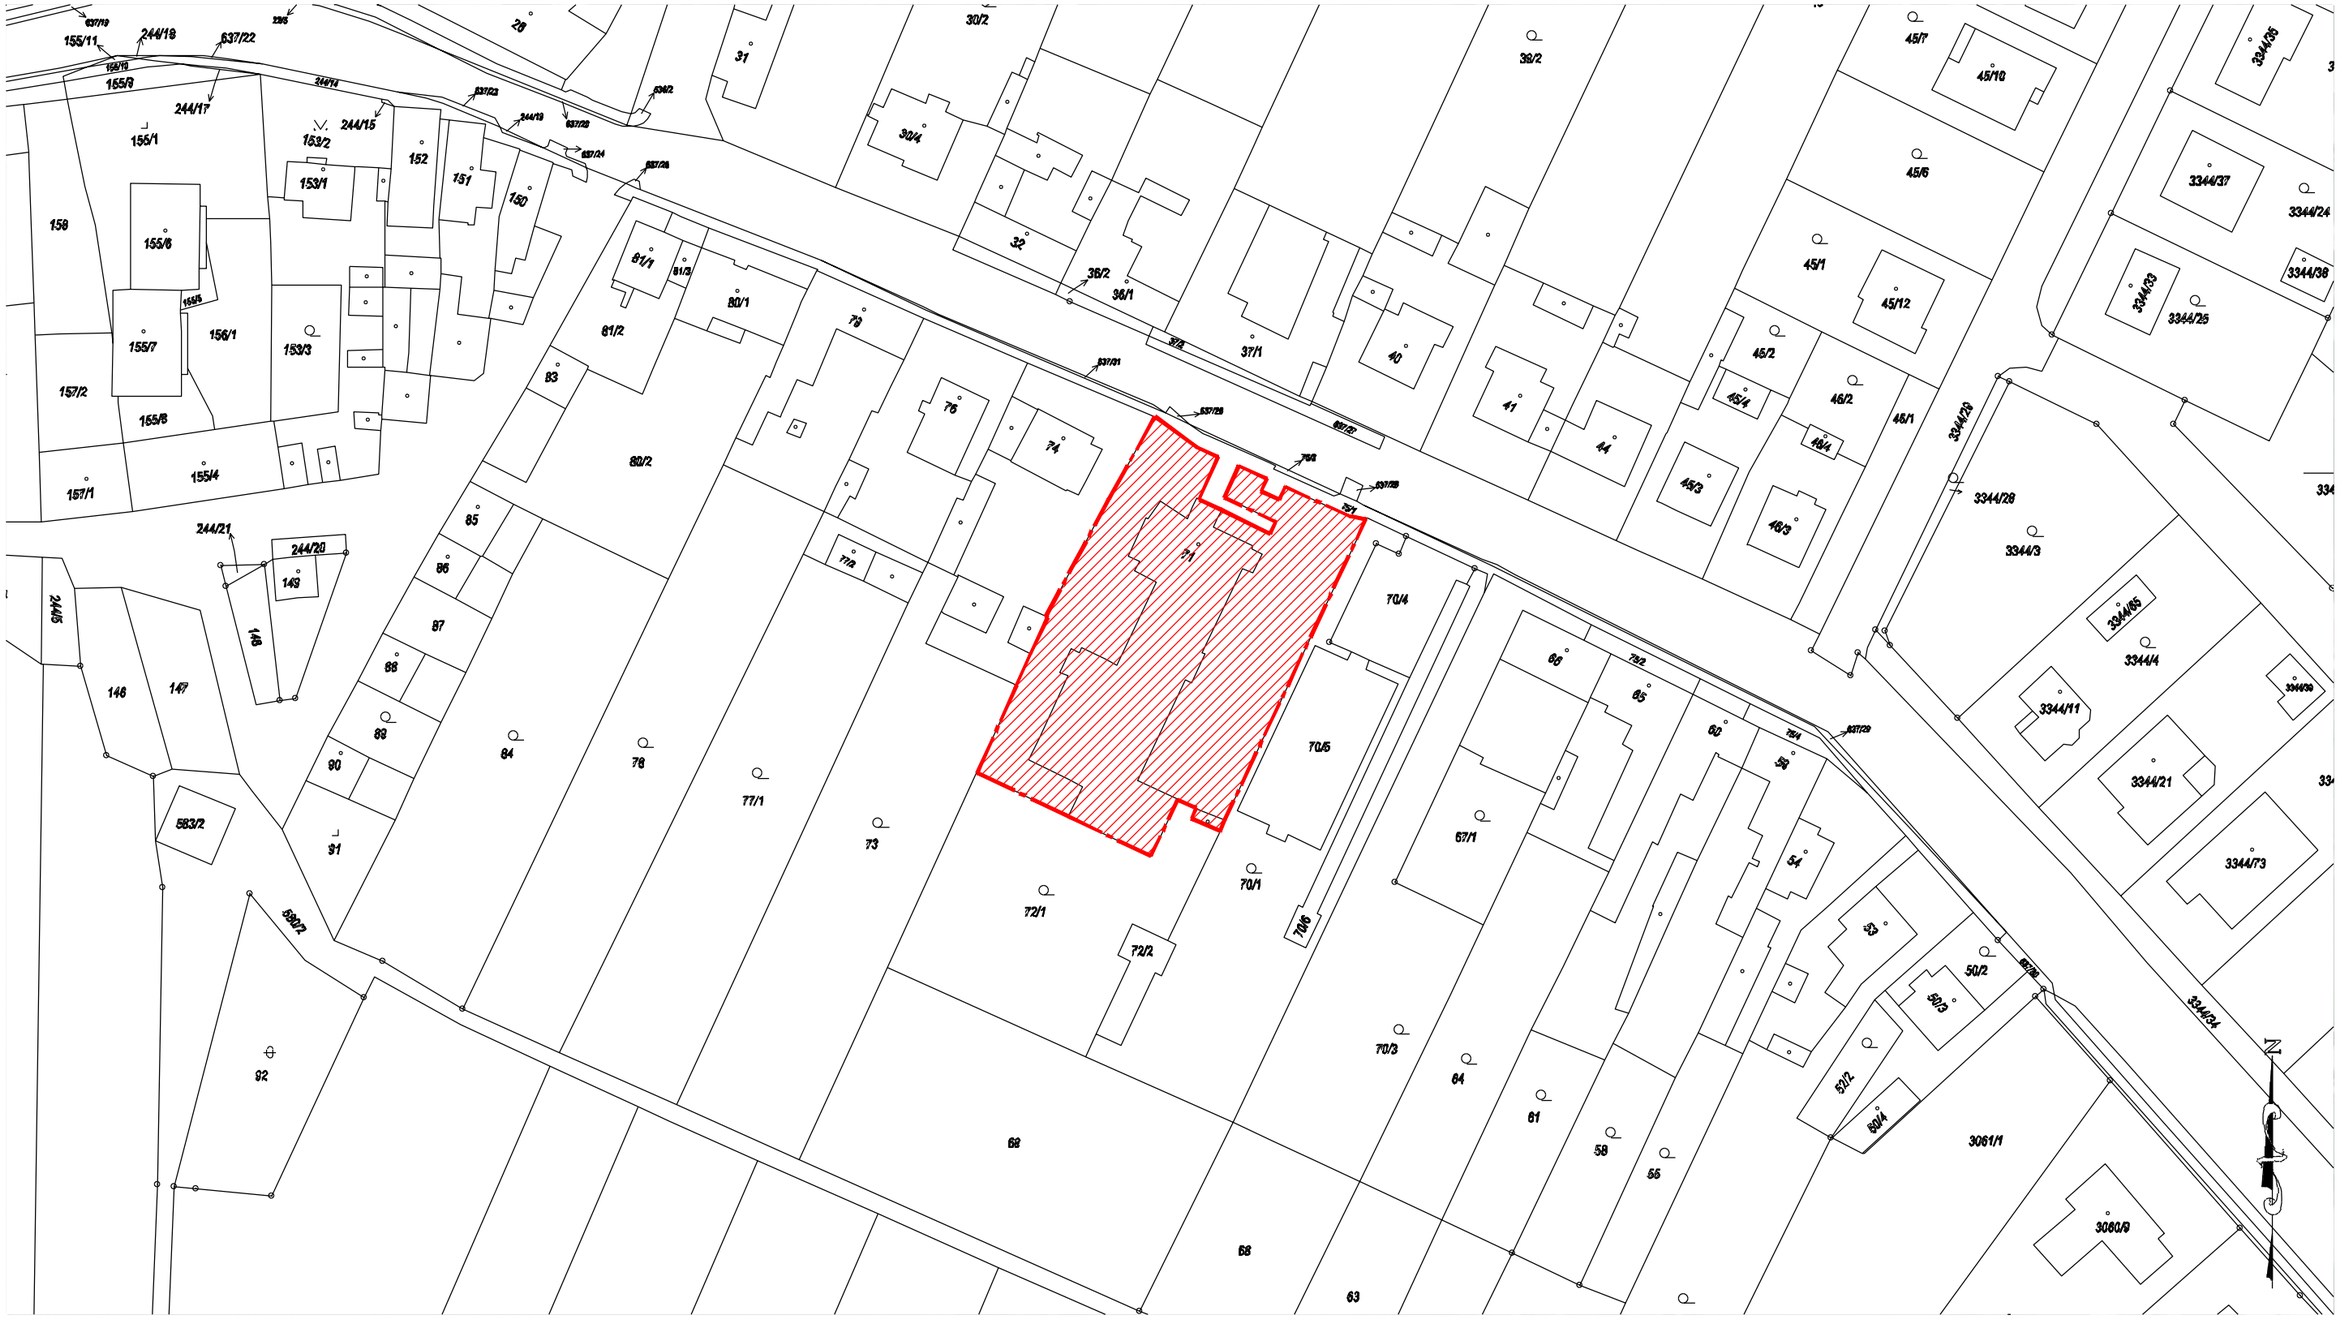

LEGENDA ZNAČEK:

- Hranice řešeného pozemku
- Řešená parcela
- Hranice parcel
- Vnitřní kresba KN

Zakázka č.: 20230802			wellnetdesign s.r.o.
Projektant: Ing. Daniela Diblíková	Vypracoval: Ing.arch. L.Růžičková	Schválil: Ing. Daniela Diblíková	Wellnerova 134/7, Olomouc, 77900 projekce@wellnetdesign.cz tel. 608 78 44 77 IČ: 02660296
Investor: Základní škola a Mateřská škola Loděnice			Datum: 8/2023
Zakázka: "MODERNIZACE ZŠ LODĚNICE" p.č. 71, k.ú. Loděnice u Moravského Krumlova			Stupeň: DSP/DPS Index zm.: --
Dokumentace: C Situace			Číslo: C.1
Výkres: SITUAČNÍ VÝKRES ŠIRŠÍCH VZTAHŮ			Měřítko: 1:1000

Razítko: Ing. Daniela Diblíková Vláčilová