


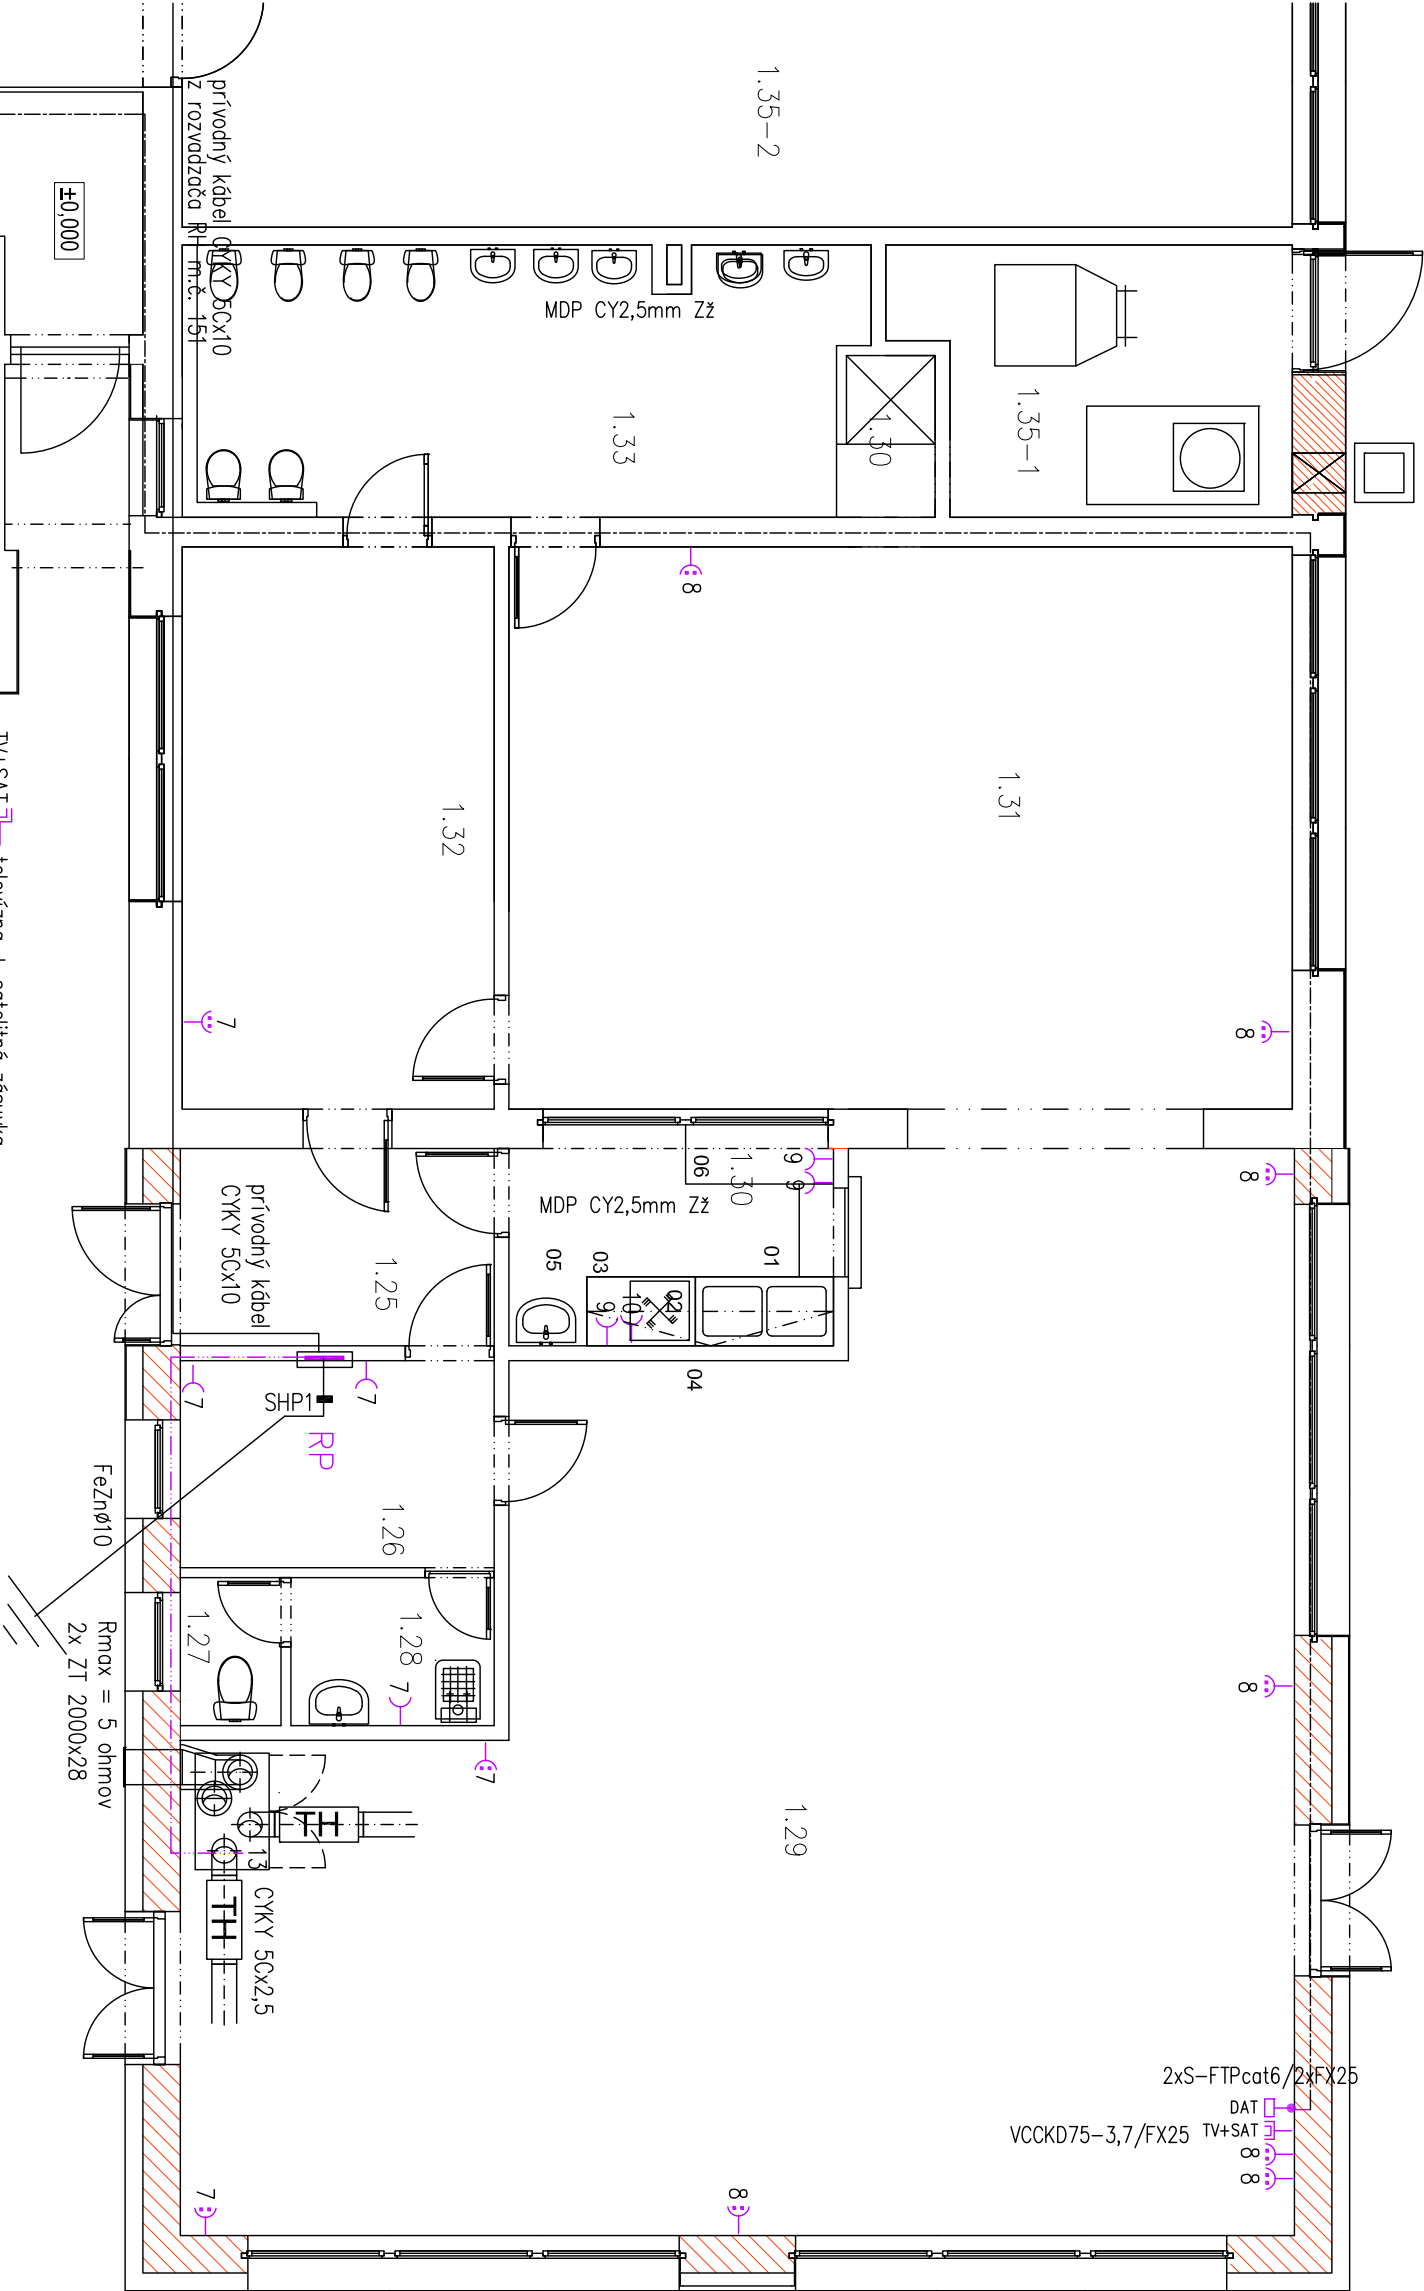

1.25	Vstup	6,65
1.26	Šatňa personál	6,48
1.27	WC učiteľky	1,50
1.28	Predsienka	3,09
1.29	Herňa	96,57
1.30	Výdaj jedál	6,58
1.31	Jedáleň	45,26
1.32	Šatňa	18,01
1.33	WC detí	18,79
1.34	Sprcha	1,55
1.35-1	strojovňa VZT	10,21
1.35-2	kuchyňa	50,42

- Zariadenie výdajne jedál
- 01 – Dvojdrez umývači 1400/700/850
 - 02 – Myčka riadu podpuľové
 - 03 – Pracovný stôl 1100/700/850
 - 04 – Regál nástenný policový
 - 05 – Umývadlo
 - 06 – Výdajný pult

- TV+SAT televízna + satelitná zásuvka
- DT dĺťová zásuvka 2x RJ45 STP cat6 pre kábel S-FTP cat6 v chráničke FX25
- zásuvka dvojínásobná s koľkom, IP20, 230V, + prepäťová ochrana
 - zásuvka jednonásobná s koľkom, IP20, 230V
 - zásuvka jednonásobná s koľkom, IP20, 230V + detská poisťka
 - zásuvka dvojínásobná s koľkom, IP20, 230V
 - zásuvka jednonásobná s koľkom, IP44, 230V, pod omietkou

- krabice zapustené prístrojové typ: KP67/2
- krabice zapustené rozvodné s viečkom typ: KU68-1903 a svorkovnicou S-66
- zásuvky: CYKY 3Cx2,5 – káble pod omietkou
- VZI jednotka: CYKY 5Cx2,5 – kábel pod omietkou
- Zásuvky a spínače v exteriéri musia byť umiestnené do výšky 1300mm!
- Zásuvky a spínače v zmysle STN 332000-7-701 umiestniť v určených miestn. do výšky 1300mm
- Zásuvky a spínače v zmysle STN 332000-7-701 min. 600mm od sprchy a vane všetkými smermi !
- Horeuvedené detto platí aj pre elektrické zariadenia .
- Zásuvky a spínače v zmysle STN 332000-7-701 min. 200mm od umývadla a dresu.

ELEKTROINSTALÁCIA

Napätiová sústava: 3+N+PE, str., 400V, 50Hz, TN-S

Ochrana živých častí STN 332000-4-41: základné – zďbranní a krytími, izoláciou

doplnkové – prúdovým chráničom

Ochrana neživých častí: samočinným odpojením od zdroja v sieťi TN

Hlavný inž. projektu	Zodpoved. projektant	Kreslil
Ing. Ľubo J.	Ing. Mészáros Peter	Ing. Mészáros Peter
Miesto stavby: Dvory n. Žitavou, č.parc.: 442/1. : /2		
Investor : Obec Dvory nad Žitavou, 94131 Dvory n. Žitavou		
Akcia :	Formát	2 x A4
Rekonštrukcia a prístavba budovy MŠ Dvory n. Žitavou	Dátum	02/2017
	Účel	projekt pre SK
	Mierka	1 : 75
	Software	ZWCAD 2011 CZ
Charakter: dostavba, stavebné úpravy	Číslo výkresu	
Výkres: pôdorys prízemia – zásuvky	E-02	