


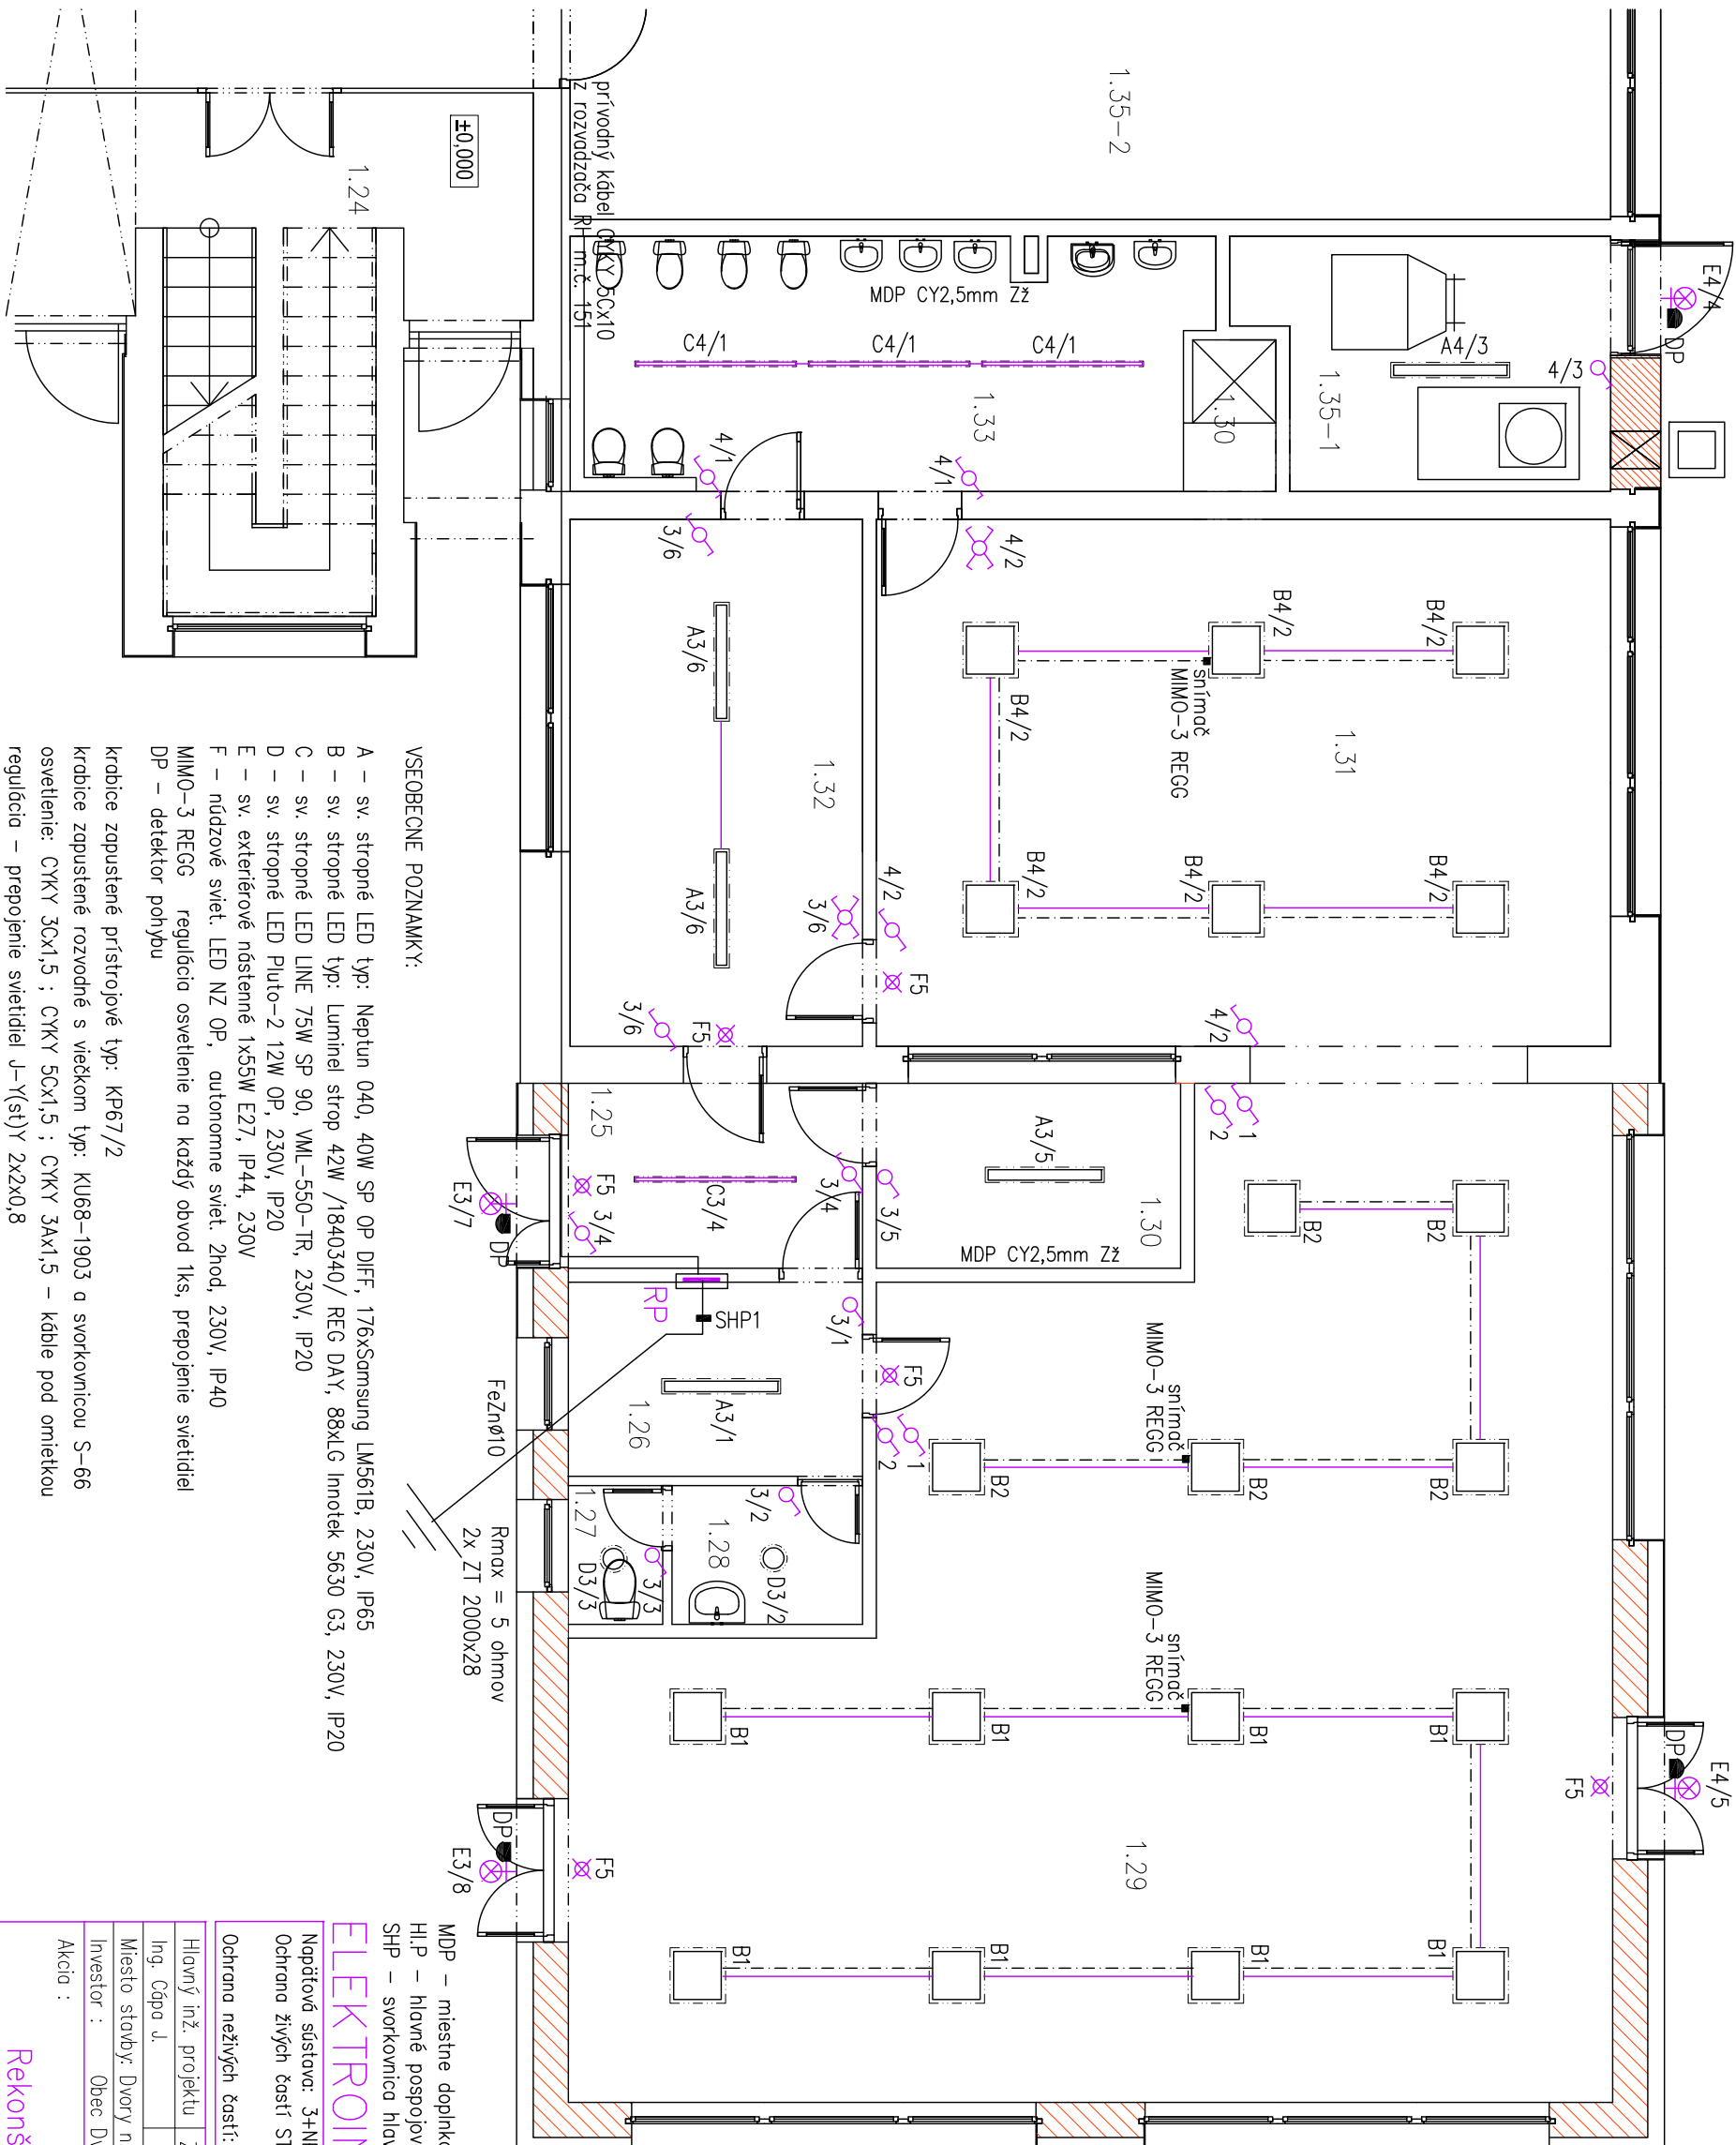

1.25	Vstup	6,65
1.26	Šatňa personál	6,48
1.27	WC učiteľky	1,50
1.28	Predsienka	3,09
1.29	Herňa	96,57
1.30	Výdaj jedál	6,58
1.31	Jedáleň	45,26
1.32	Šatňa	18,01
1.33	WC detí	18,79
1.34	Sprcha	1,55
1.35-1	strojovňa VZT	10,21
1.35-2	kuchyňa	50,42

VSEOBECNE ZNAČKY:

- | | | |
|---|---------------------------|--|
|  | spínač jednopóľový | radenie 1, IP20, 10A, 230V |
|  | spínač jednopóľový | radenie 1, tesniaca sadka, IP44, 230V |
|  | spínač sériový | radenie 5, IP20, 10A, 230V |
|  | spínač striedavý | radenie 6, IP20, 10A, 230V |
|  | spínač striedavý | radenie 6, tesniaca sadka, IP44, 10A, 230V |
|  | spínač krížový | radenie 7, IP20, 10A, 230V |
|  | spínač krížový | radenie 7, tesniaca sadka, IP44, 10A, 230V |
|  | spínač sériovo striedavý, | IP20, 10A, 230V |
|  | schodišťový spínač, | IP20, 10A, 230V |

MDP – miestne doplnkové pospojovanie CY2,5 a 4mm ZŽ

H.I.P – hlavné pospojovanie CYA16mm ZŽ

SHP – svorkovnica hlavního pospojování

ELEKTRONSTALACIA

Napáťová sústava: 3+NPE, str., 400V, 50Hz, TN-S

Ochrana živých častí STN 332000-4-41: základná – zábranami a krytmi, izoláciou

doplňková – proudovým chráničem

Ochrana neživých častí: samočinným odpojením od zdroja v sieti TN

Hlavný inž. projektu	Zodpoved. projektant	Kreslí
Ing. Cópá J.	Ing. Mészáros Peter	Ing. Mészáros Peter
Miesto stavby: Dvory n. Žitavou, č.parc.: 442/1, :/2		
Investor : Obec Dvory nad Žitavou, 94131 Dvory n. Žitavou		
Akcia :		
Rekonštrukcia a prístavba budovy MŠ Dvory n. Žitavou		
Charakter: dostavba, stavebné úpravy		
Výkres: pôdorys prízemnia – osvetlenie		
	Formát	2 x A4
	Dátum	02/2017
	Účel	projekt pre SK
	Mierka	1 : 75
	Software	ZWCAD 2011 CZ
	Číslo výkresu	E-01