
Jednopólová schéma RP

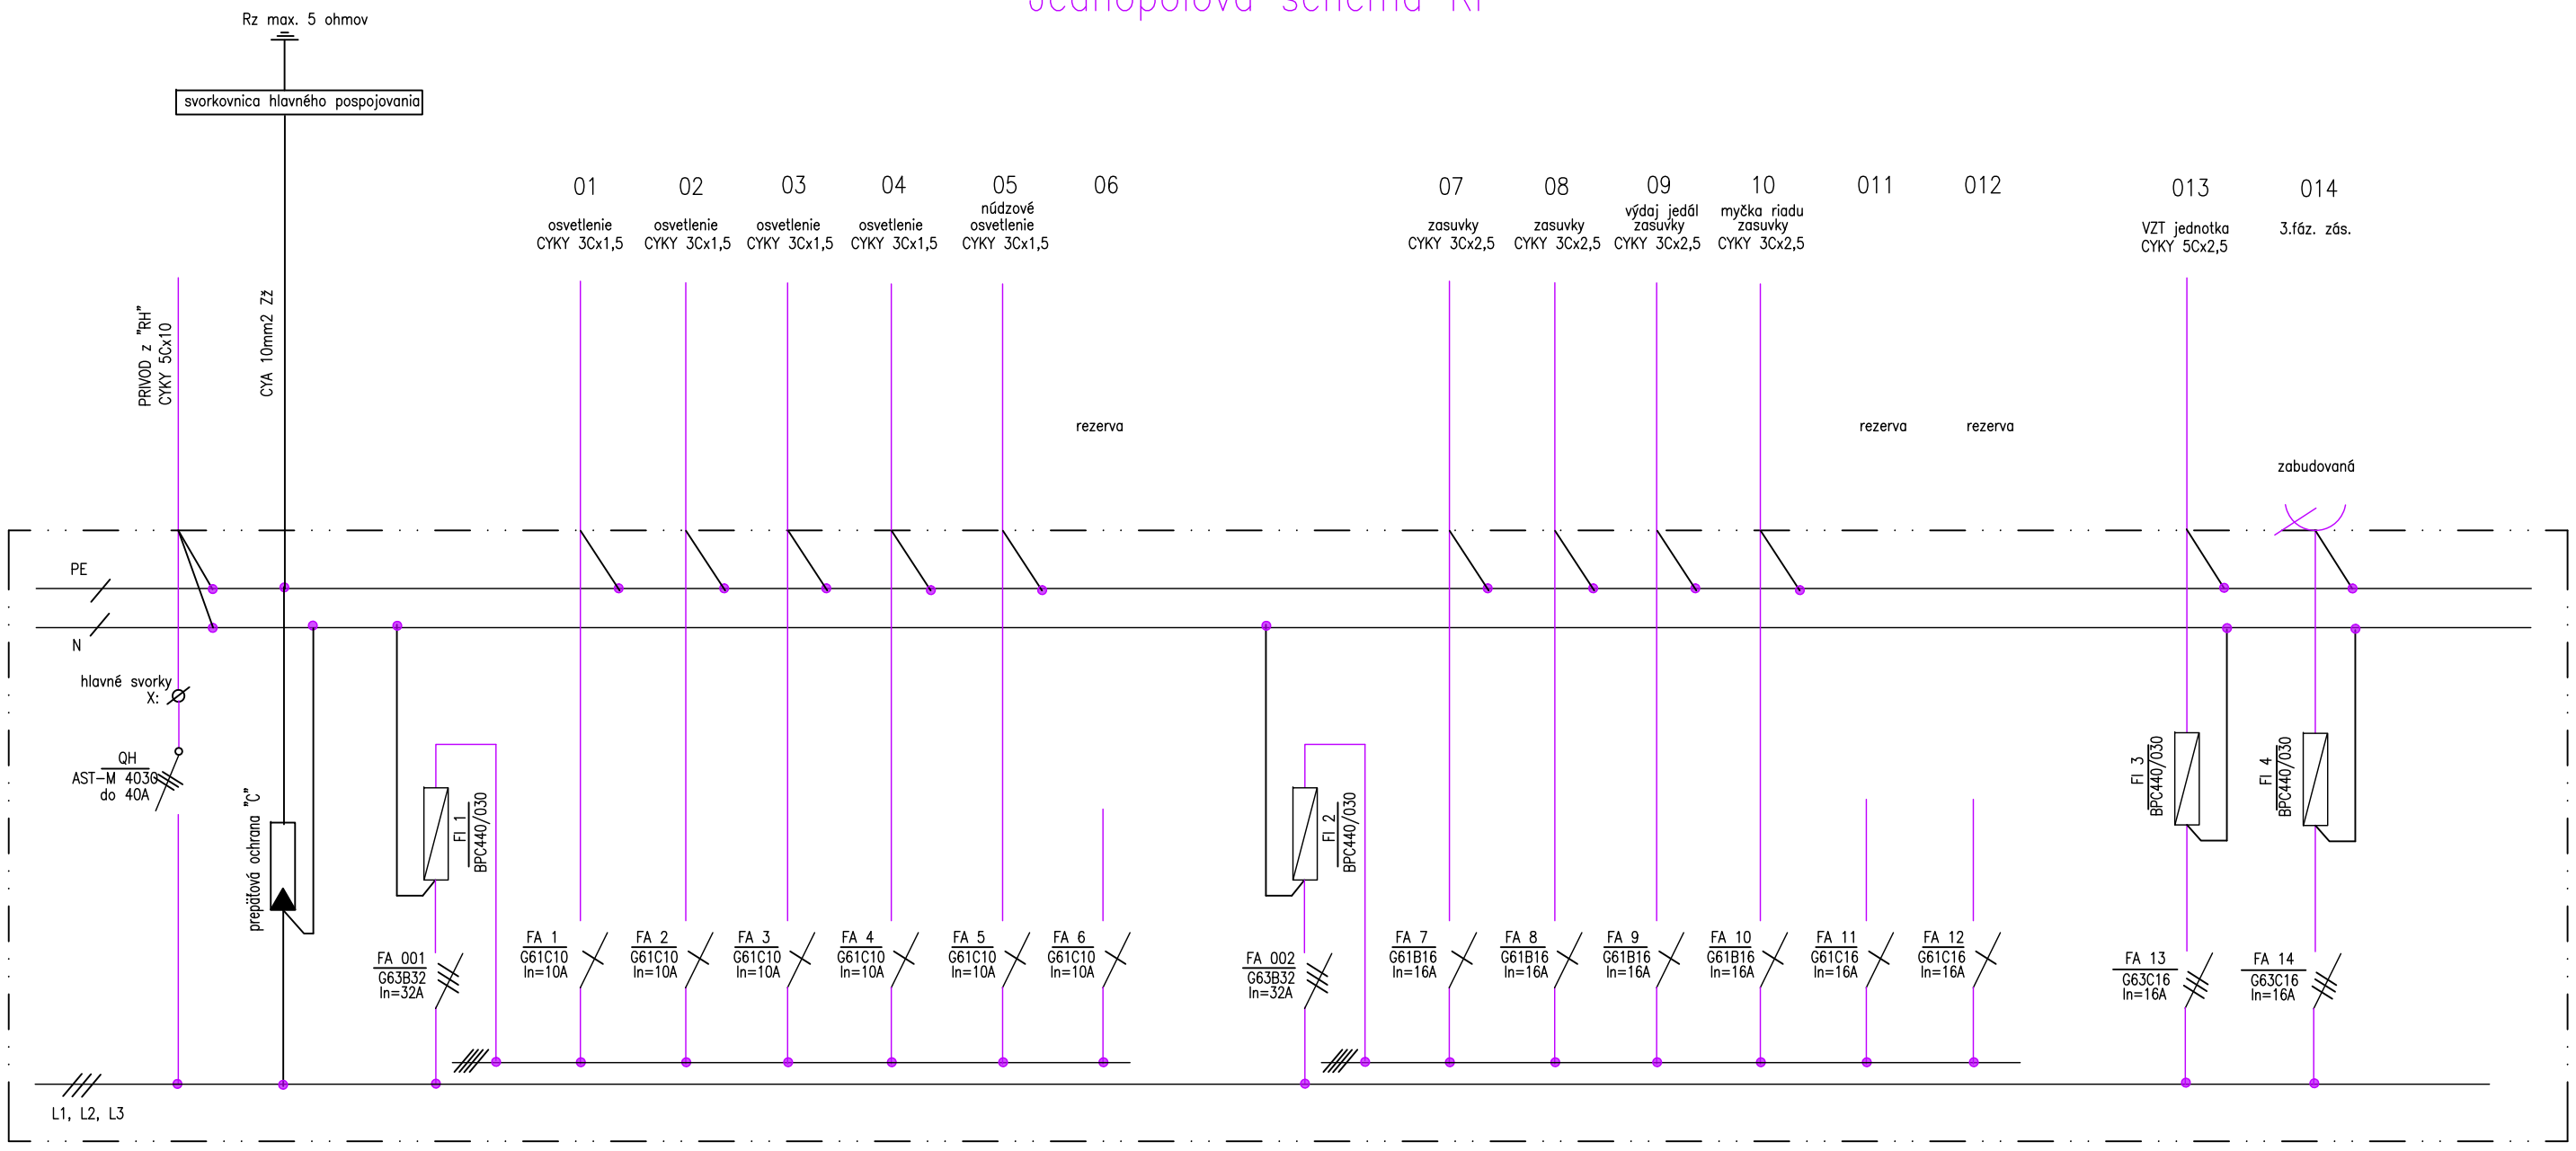

Náplň rozvádzača je prevažne z katalogu "GE"

ELEKTROINSTALACIA

Napäťová sústava: 3+NPE, str., 400V, 50Hz, TN-S
Ochrana živých častí STN 332000-4-41: základná – zábranami a krytmi, izoláciou
doplnková – prúdovým chráničom
Ochrana neživých častí: samočinným odpojením od zdroja v sieti TN

Hlav.inž.projektu	Zodpoved. projektant	Kreslil
Ing. Cápa J.	Ing. Mészáros Peter	Ing. Mészáros Peter

Miesto stavby: Dvory n. Žitavou, č.parc.: 442/1, :/2
Investor : Obec Dvory nad Žitavou, 94131 Dvory n. Žitavou

Akcia :

Rekonštrukcia a prístavba budovy MŠ Dvory n. Žitavou

Formát	2 x A4
Dátum	02/2017
Účel	projekt pre SK
Mierka	/
Software	ZWCAD 2011 CZ

Charakter: dostavba, stavebné úpravy

Výkres : JEDNOPOLOVA SCHEMA – RP

Číslo výkresu E-03