


PŮVODNÝ OBJEKT

NAVROVANÁ PRÍSTAVBA

18020

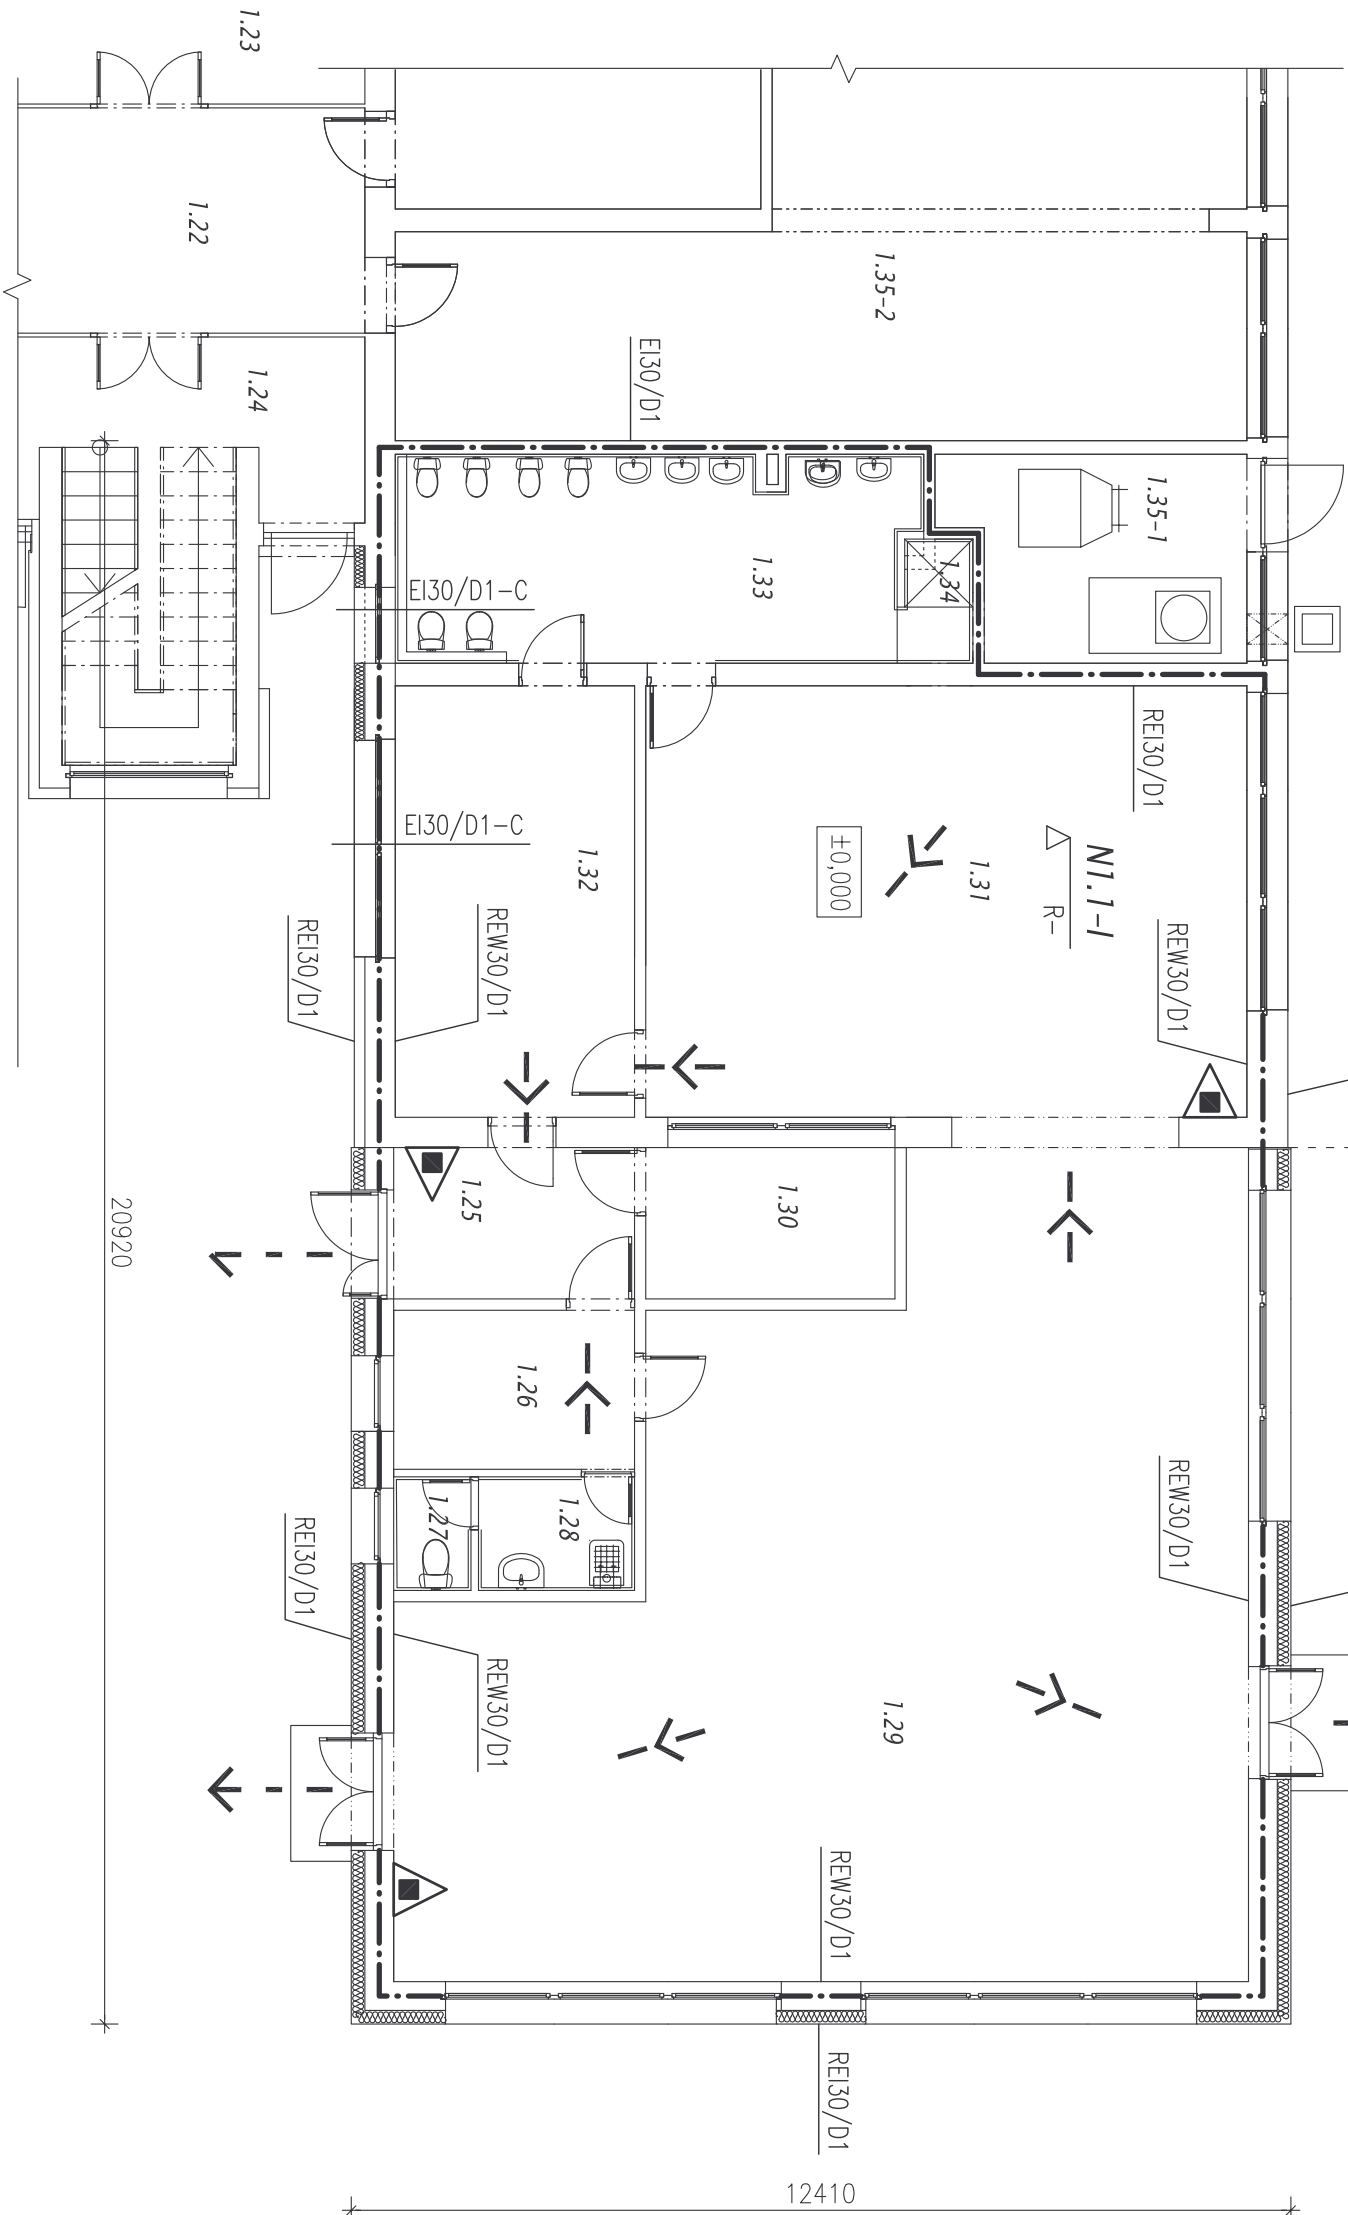

## LEGENDA MIESTNOSTÍ

| OZN.   | ÚČEL MIESTNOSTI | PLOCHA |
|--------|-----------------|--------|
| 1.22   | Chodba          | 17,98  |
| 1.23   | Chodba          | 21,75  |
| 1.24   | Chodba          | 21,20  |
| 1.25   | Vstup           | 6,65   |
| 1.26   | Šatňa personál  | 6,48   |
| 1.27   | WC učiteľky     | 1,50   |
| 1.28   | Predsienka      | 3,09   |
| 1.29   | Herňa           | 96,57  |
| 1.30   | Výdaj jedál     | 6,58   |
| 1.31   | Jedáleň         | 45,26  |
| 1.32   | Šatňa           | 18,01  |
| 1.32   | WC detí         | 18,79  |
| 1.34   | Sprcha          | 1,55   |
| 1.35-1 | Strojovňa VZT   | 10,21  |
| 1.35-2 | Kuchyňa         | 50,42  |

## LEGENDA OZNAČENIA

POŽIARNA DELIACA KONŠTRUKCIA  
(OHRANIČENIE POŽIARNEHO ÚSEKU)

SMER ÚNIKU

VÝCHOD NA VOLNÉ PRIESTRANSTVO



PRENOSNÝ HASIACI PRÍSTROJ PRAŠKOVÝ – 6kg, ABC

POŽIARNY UZÁVER BRÁNIACE ŠÍRENIE TEPLA  
Z KONŠTRUKČNÉHO PRVKU DRUHU D1  
S POŽIARNOU ODOLNOSŤOU 30MINÚT  
VYBAVENÝ AUTOMATICKÝM UZATVARACÍM ZARIADENÍM

EI30/D1-C

|                  |                                                  |   |               |
|------------------|--------------------------------------------------|---|---------------|
| ZODP. PROJEKTANT | MELINDA GERENDÁSOVÁ                              | <b>PRO - FIRE</b><br><b>MELINDA GERENDÁSOVÁ</b><br>Špecialista požiarnej ochrany<br>Košická ul. č.28/40<br>945 01 Komárno<br>e-mail:profire@gmail.com<br>tel:0907 763 134 |               |
| VYPRACOVALA      | MELINDA GERENDÁSOVÁ                              |   |               |
| AUTOR STAVBY     | Ing. arch. Jaroslav Košňar                       |   |               |
| INVESTOR         | Obec Dvory nad Žitavou, 941 31                   |   |               |
| MIESTO STAVBY    | Dvory nad Žitavou, č.p. 442/1,2                  |   |               |
| NAZOV            | <b>PRÍSTAVBA BUDOVY MŠ<br/>DVORY NAD ŽITAVOU</b> |   |               |
| OBSAH            |                                                  | DÁTUM   | 02.2017       |
|                  |                                                  | STUPEŇ PD   | STAVEBNÉ POV. |
|                  |                                                  | FORMÁT   | 2A4           |
|                  |                                                  | ARCH. Č.   | 05/2017       |
|                  | MIERKA                                           | Č.VÝKRESU   |               |
|                  | <b>PÔDORYS</b>                                   | <b>1:100</b>   | <b>PO-2</b>   |