



Výstuž pri spodnom povrchu
Počet kusov: 1

1:50

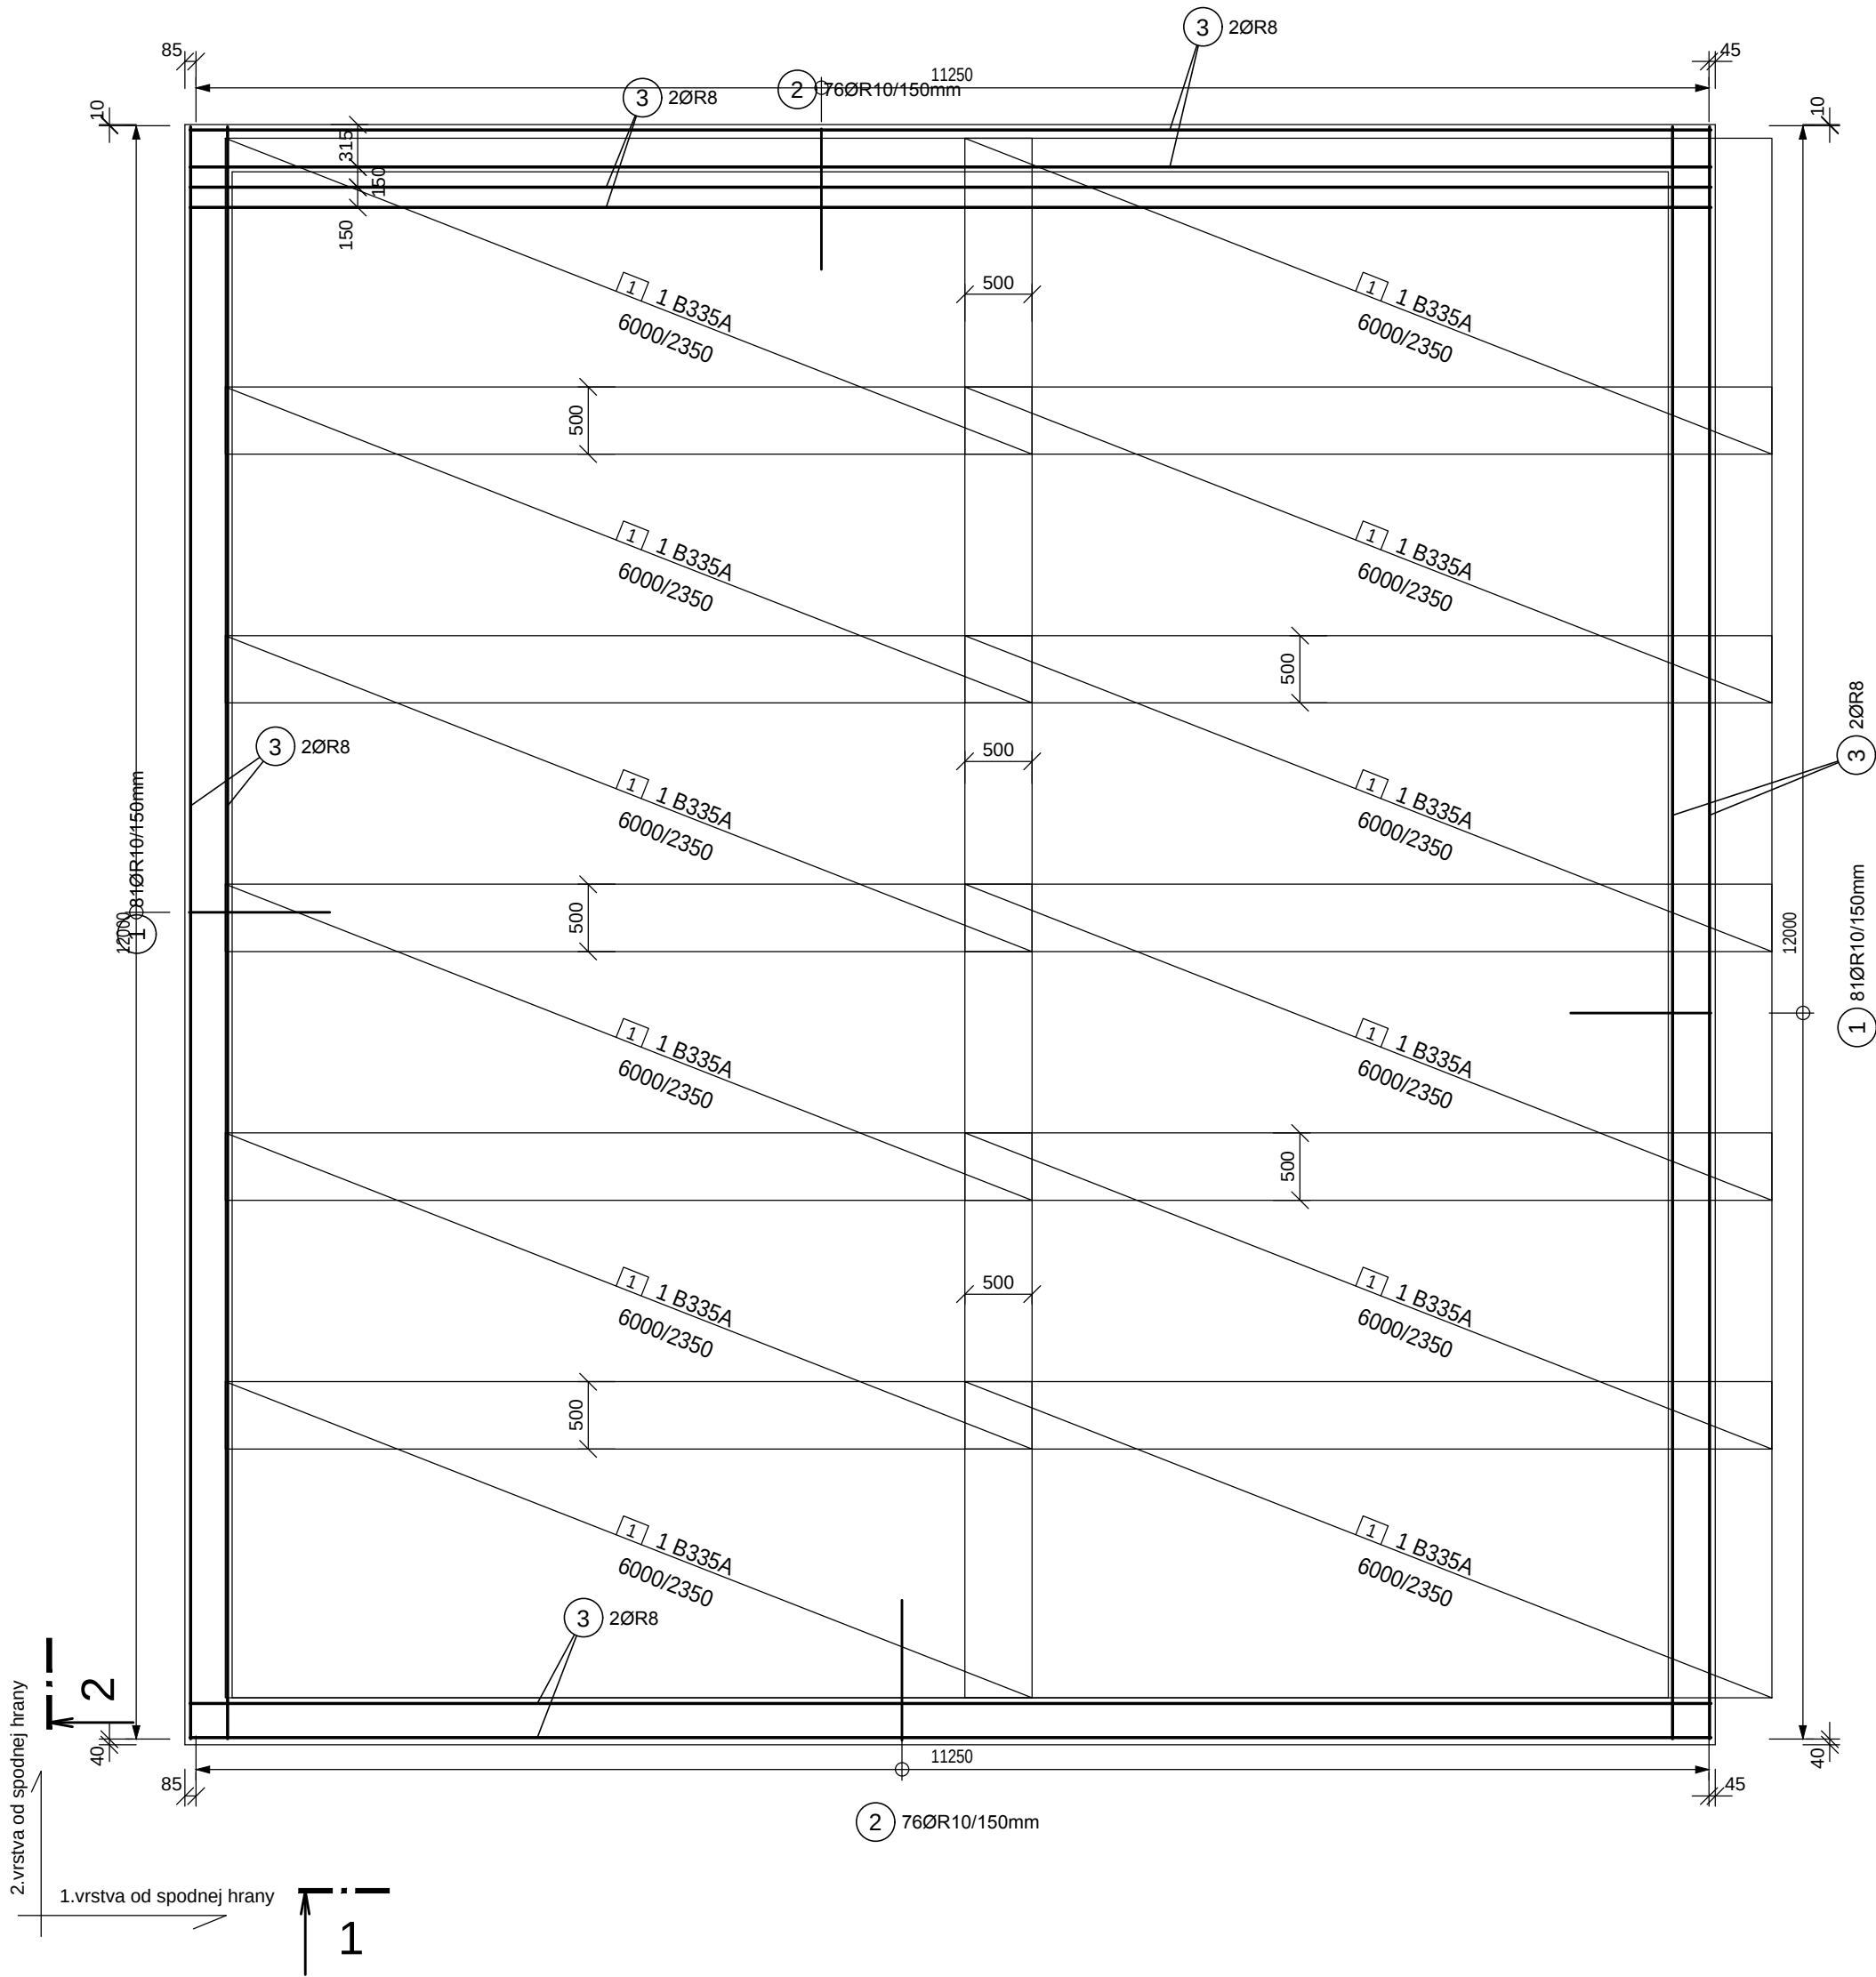

Výstuž pri hornom povrchu
Počet kusov: 1

1:50

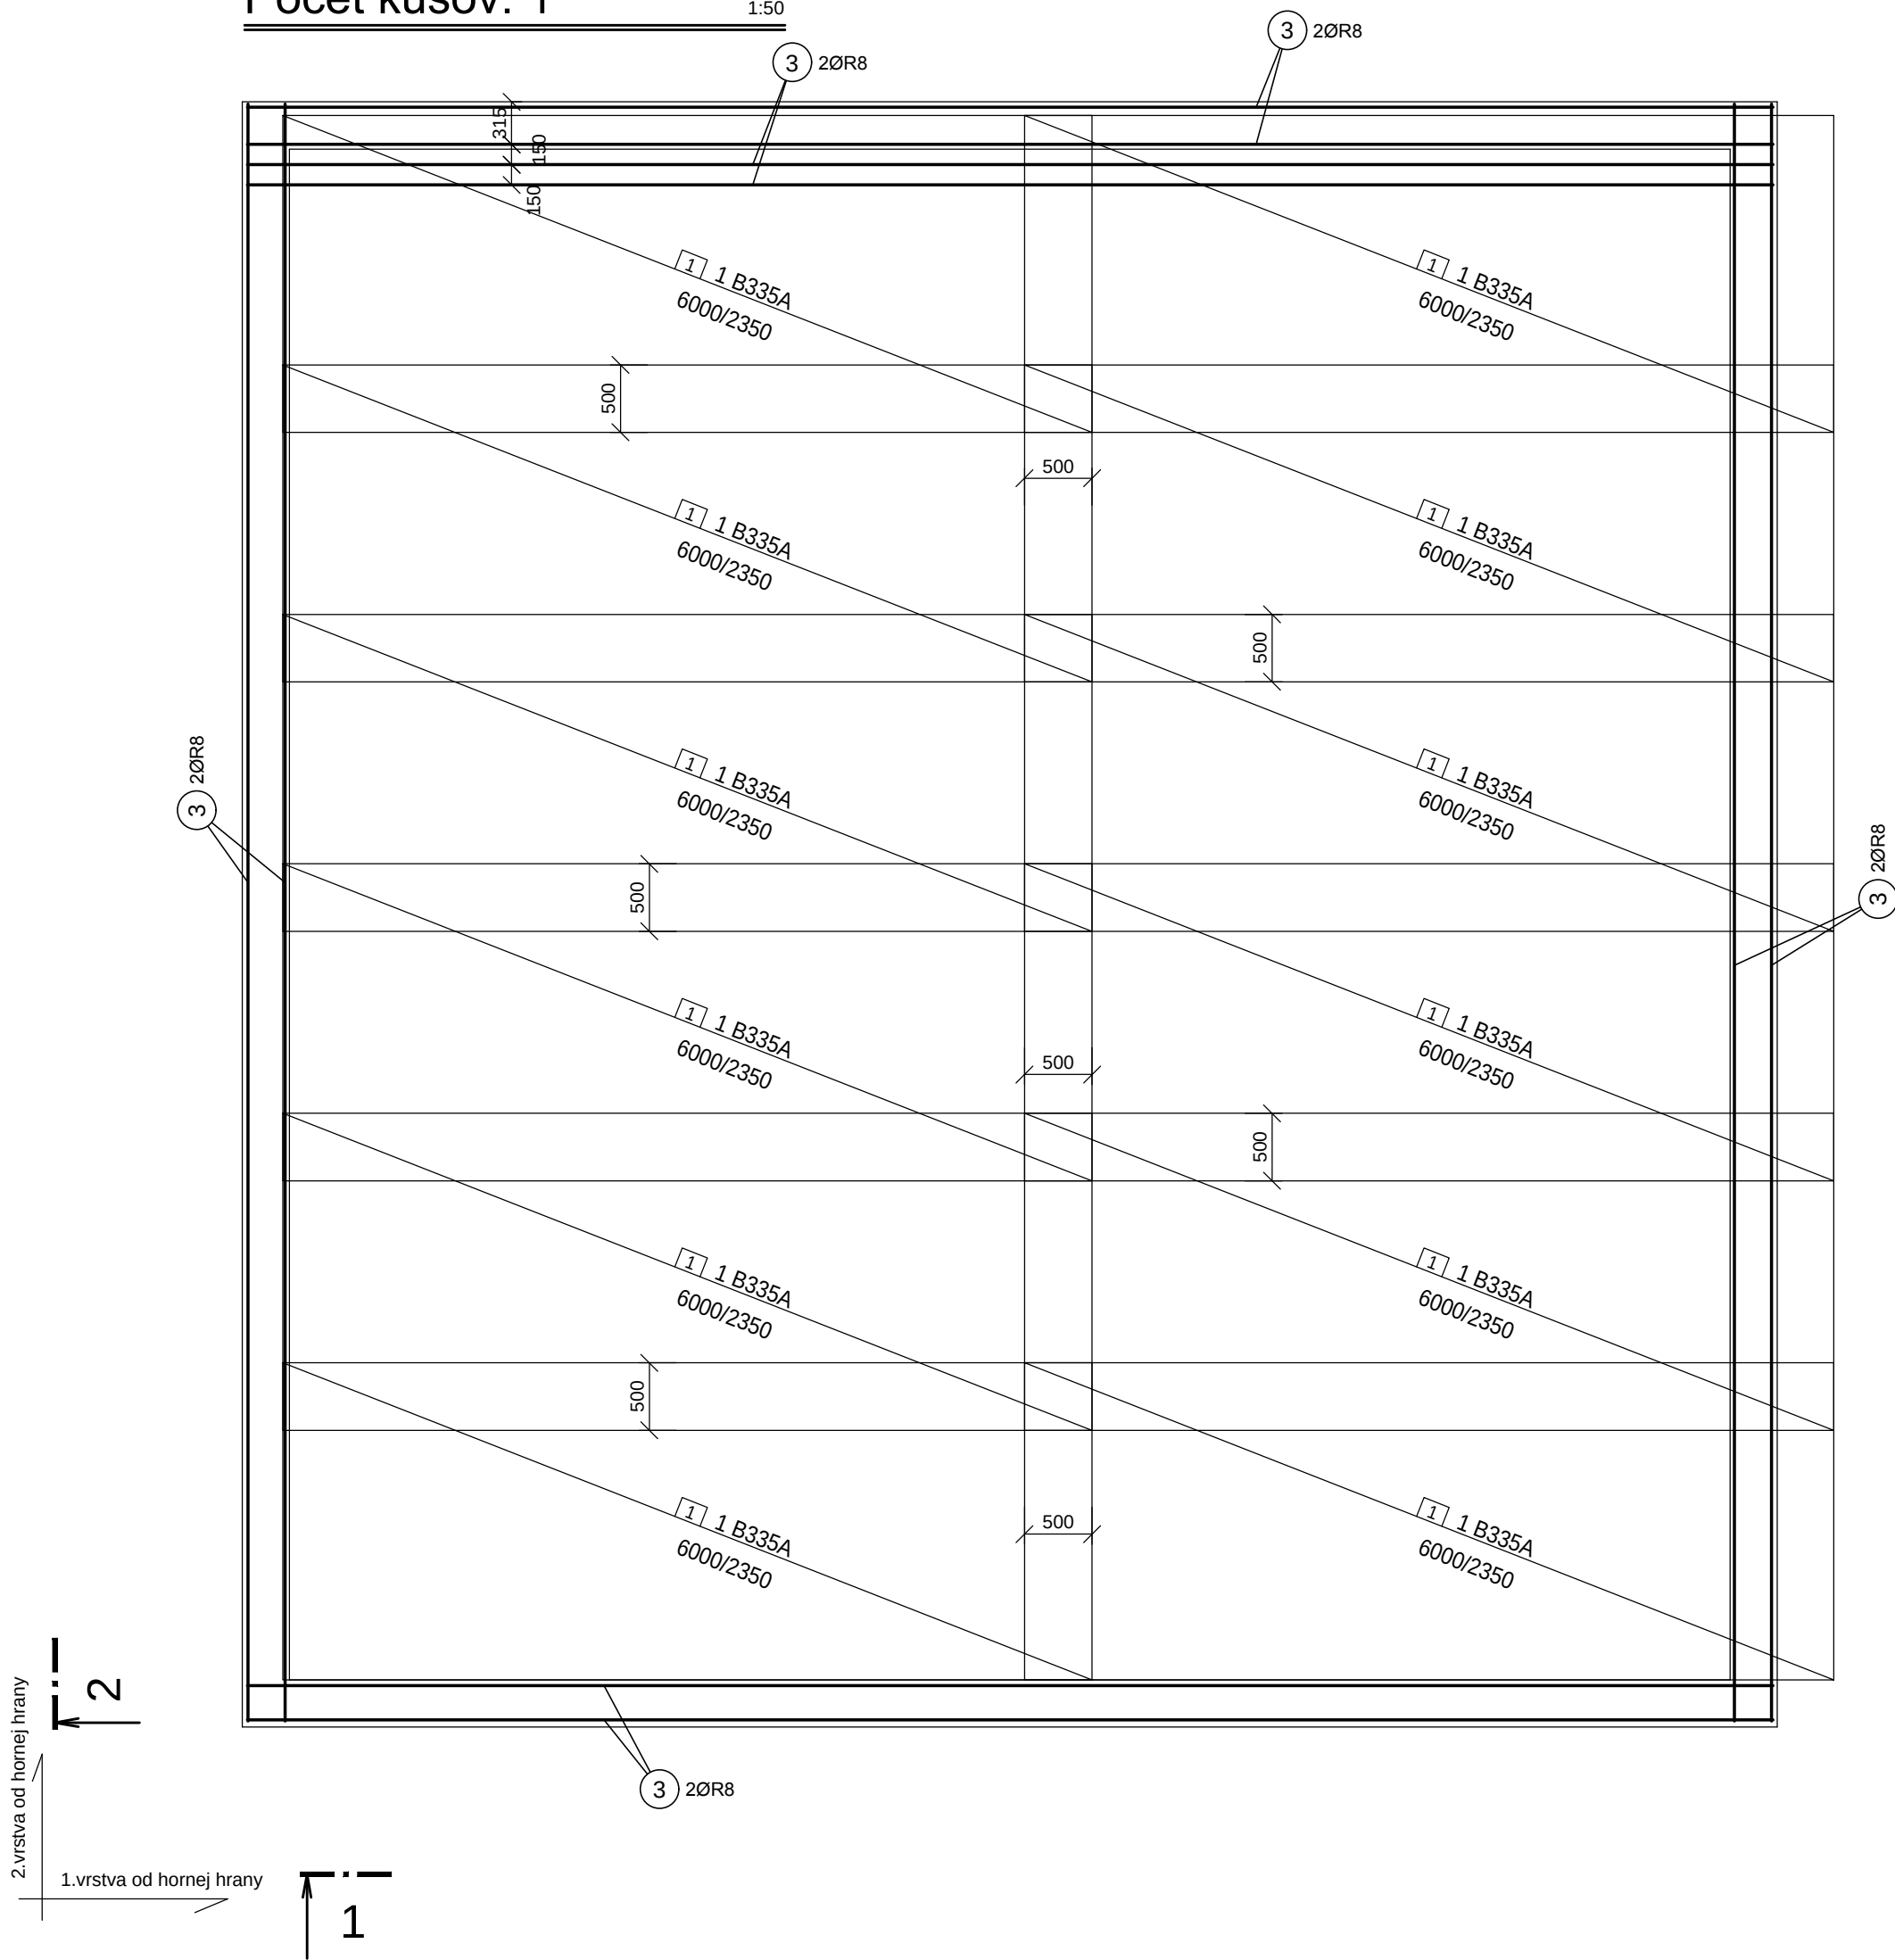


Rez 1

1:25

Rez 2


1:25

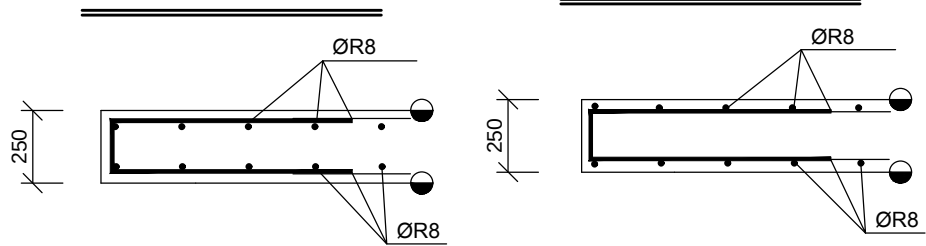


Výťah výstužných prútov

1:50

Nevykreslené prúty sú priame

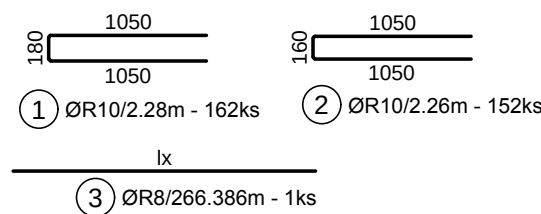

Dištančný profil pre hornú výstuž

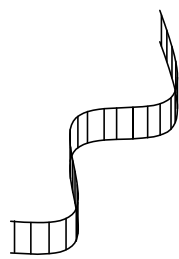

cca. 1,0 ks/m2 - celkom 122 ks
hrúbka dosky 250 mm
výška priestorovej výstuže je: 150 mm
(priestorová výstuž FRANK typu 15/200)

VÝKAZ TYPOVÝCH SÍTÍ
Ocel: B335A - Ø8/Ø8-150/150 - (5950x2350 mm)

Pol.č.	KS	Typ sítě	Délka L [m]	Šířka B [m]	Plocha [m2]
1	24.0	B335A	6.00	2.35	B335A 338.400
Celková plocha [m2]					338.400
Specifická hmotnost [kg/m2]					4.640
Celková hmotnost podle typu sítě [kg]					1570.176
Celková hmotnost [kg]					1570.176

TABUĽKA VÝSTUŽE

Č. pol.	D [mm]	Dĺžka [m]	Počet ks.	Dĺžka	
				10 505	
1	R10	2 280	162	R8	R10
2	R10	2 260	152		369.360
3	R8	266.386	1		343.520
Celková dĺžka				266.386	712.880
Špecifická hmotnosť				0.395	0.617
Hmotnosť [kg]				105.222	439.847
Rezerva (5%) [kg]					27.253
Hmotnosť celkom					572.323

Pracovná škára

Betón stropnej dosky

Betón STN EN 206-1 - C20/25 - XC2(SK) - CI 0,4

Betonárska výstuž: 10 505(R)

Krytie výstuže: tb= 20 mm (na výstuž doskových prvkov)

-Výstužné prúty treba v mieste prierezu posunúť resp. prerušiť

-Stykovacia dĺžka pre ØR8 je 600 mm

-Výstužné prúty pri spodnom povrchu dosky treba podprieť plastovou zubovou lištou hr. 20 mm

-Do stropnej dosky treba zakotviť výstužné prúty vencov, prekladov a schodiska

Názov akcie : Rekonštrukcia a prístavba MŠ Dvory nad Žitavou		Páľkovács s.r.o. Kamenica nad Hronom 95 943 65 Kamenica nad Hronom	
Objekt č.: Vlastná stavba		Č. zákazky	
Investor	Obec Dvory nad Žitavou	Číslo kópie	
Miesto stavby	Dvory nad Žitavou, č.p. 442/1, 2		
Vypracoval	Ing. Alexander Páľkovács	Číslo výkresu	
Zodpovedný projektant	Ing. Alexander Páľkovács		
Obsah výkresu:		Formát	6 x A4
Výkres výstuže základovej dosky		Dátum	02 / 2017
		Účel	PS
		Mierka	1 : 50
		221	