



Stĺp S101

Počet kusov: 1

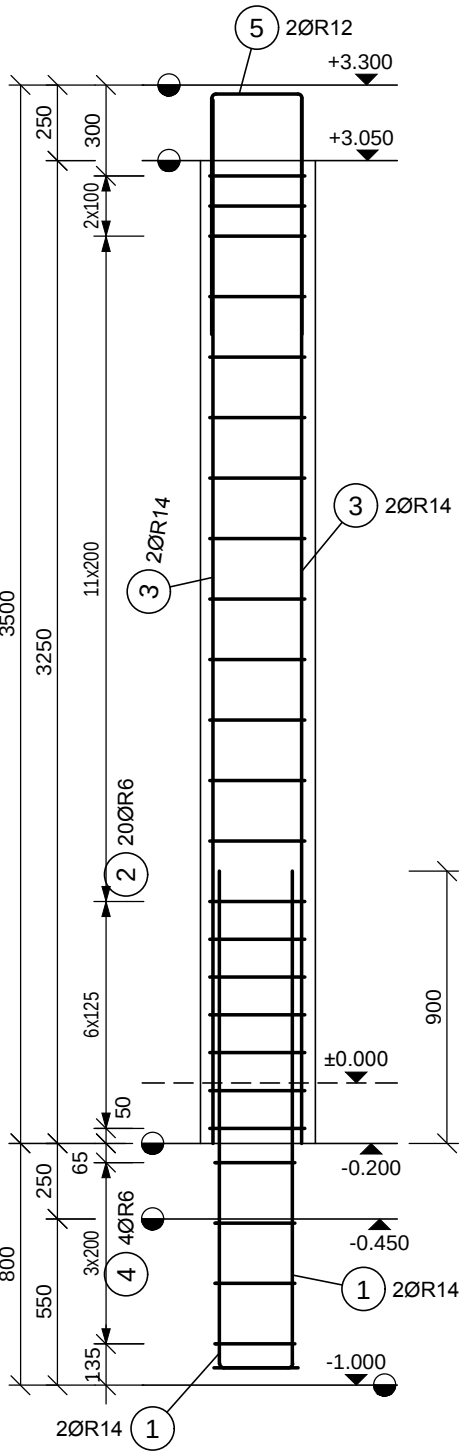


Stĺp S102

Počet kusov: 2

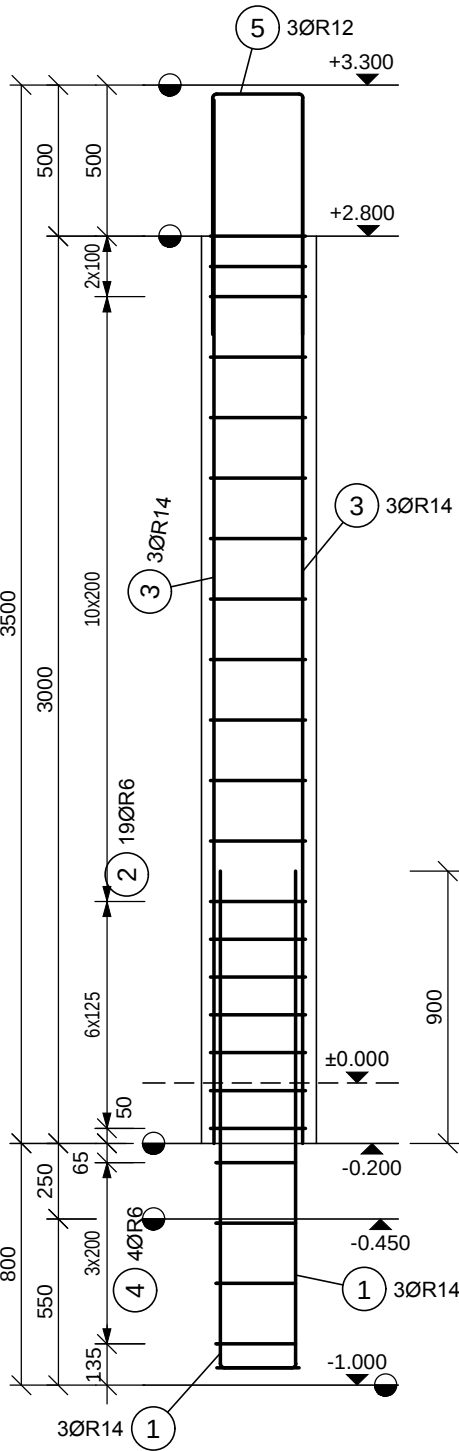


Stĺp S103

Počet kusov: 1

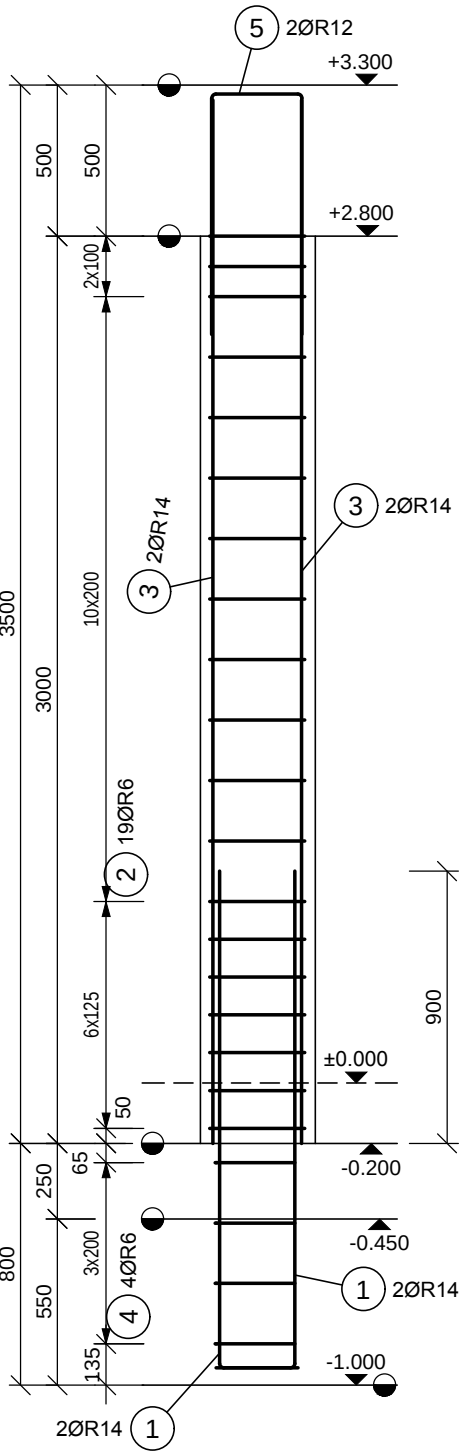


Stĺp S104

Počet kusov: 1

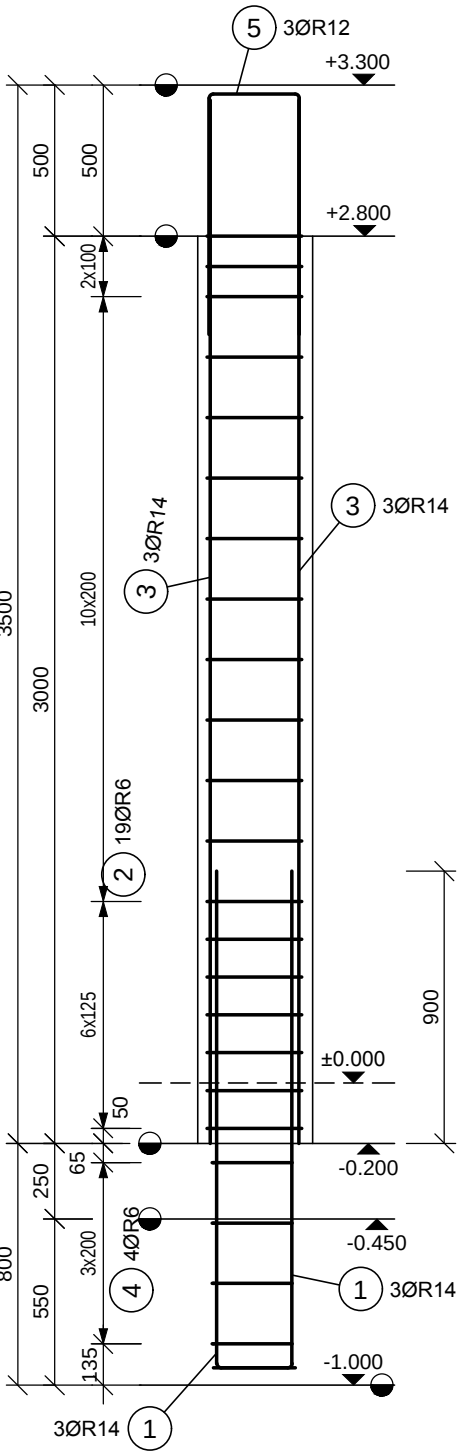

Výťah výstužných prútov

Nevykreslené prúty sú priame

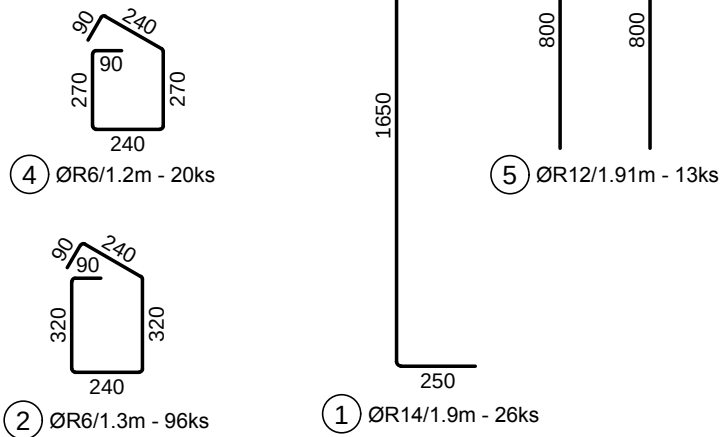

TABUĽKA VÝSTUŽE

Č. pol.	D [mm]	Dĺžka [m]	Počet ks.	Dĺžka		
				10 505		
				R6	R12	R14
1	R14	1.900	26			49.400
2	R6	1.300	96	124.800		
3	R14	3.450	26			89.700
4	R6	1.200	20	24.000		
5	R12	1.910	13		24.830	
Celková dĺžka				148.800	24.830	139.100
Špecifická hmotnosť				0.222	0.888	1.208
Hmotnosť [kg]				33.034	22.049	168.033
Rezerva (5%) [kg]					11.156	
Hmotnosť celkom					234.271	

Pracovná škára

Betón prekladov, stĺpov a vencov

Betón STN EN 206-1 - C20/25 - XC1(SK) - CI 0,4

Betonárska výstuž: 10 505(R)

Krytie výstuže: tb= 30 mm (na strmeňovú výstuž stĺpov)

Názov akcie : Rekonštrukcia a prístavba MŠ		Páľkovács s.r.o. Kamenica nad Hronom 95 943 65 Kamenica nad Hronom	
Objekt č.: Vlastná stavba			
Investor	Obec Dvory nad Žitavou		
Miesto stavby	Dvory nad Žitavou, č.p. 442/1, 2		
Vypracoval	Ing. Alexander Páľkovács		
Zodpovedný projektant	Ing. Alexander Páľkovács		
Obsah výkresu:		Formát	3 x A4
Výkres výstuže stĺpov na 1.NP		Dátum	02 / 2017
		Účel	PS
		Mierka	1 : 25
		Číslo výkresu	223
		Číslo kópie	