


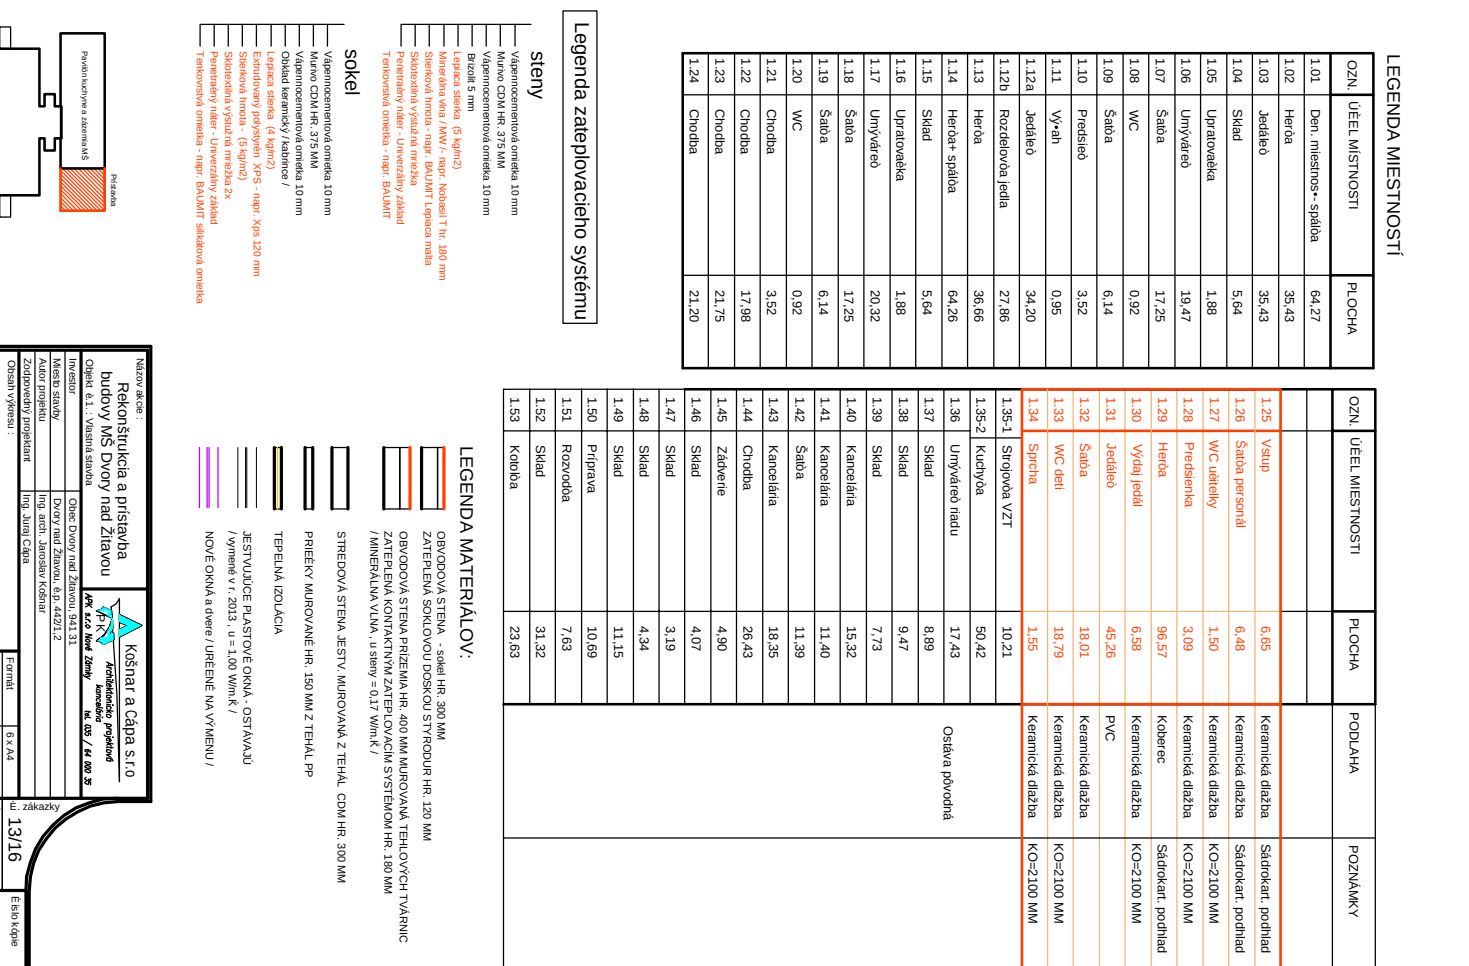

OZN.	ÚČEL MIESTNOSTI	PLOCHA	OZN.	ÚČEL MIESTNOSTI	PLOCHA	PODLAHA	POZNÁMKY
1.01	Den, miestnosť - spálňa	64,27					
1.02	Herňa	35,43					
1.03	Jedleňo	35,43					
1.04	Sklad	5,64					
1.05	Upratovateľňa	1,88	1.25	Vstup	6,65	Keramiká dlažba	Sádrokart. podlah
1.06	Umyvárňo	19,47	1.26	Sála pre personál	6,48	Keramiká dlažba	Sádrokart. podlah
1.07	Sála	17,25	1.27	WC uletelky	1,50	Keramiká dlažba	KO-2100 MM
1.08	WC	0,92	1.28	Prečistenka	3,09	Keramiká dlažba	KO-2100 MM
1.09	Sála	6,14	1.29	Herňa	96,57	Koberec	Sádrokart. podlah
1.10	Prečistenie	3,52	1.30	Výťah jedleň	6,58	Keramiká dlažba	KO-2100 MM
1.11	Výťah	0,95	1.31	Jedleňo	45,26	PVC	
1.12a	Jedleňo	34,20	1.32	Sála	19,01	Keramiká dlažba	KO-2100 MM
1.12b	Rozdeľovňa jedleň	27,86	1.33	WC detí	18,79	Keramiká dlažba	KO-2100 MM
1.13	Herňa	36,66	1.34	Sprchňa	1,55	Keramiká dlažba	
1.14	Herňa+ spálňa	64,26					
1.15	Sklad	5,64	1.35-1	Strojovňa VZT	10,21		
1.16	Upratovateľňa	1,88	1.35-2	Kuchynňa	50,42		
1.17	Umyvárňo	20,32	1.36	Umyvárňo riadu	17,43		
1.18	Sála	17,25	1.37	Skld	8,89		
1.19	Sála	6,14	1.38	Skld	9,47		
1.20	WC	0,92	1.39	Skld	7,73		
1.21	Chodba	3,52	1.40	Kanceliálna	35,32		
1.22	Chodba	17,98	1.41	Kanceliálna	11,40		
1.23	Chodba	21,75	1.42	Sála	11,39		
1.24	Chodba	21,20	1.43	Kanceliálna	18,35		
			1.44	Chodba	26,43		
			1.45	Závereň	4,90		
			1.46	Skld	4,07		

1.35.1	Strojovňa VZT	10.21
1.35.2	Kuchynňa	50.42
1.36	Umývadlový nádu	17.43
1.37	Skád	8.89
1.38	Skád	9.47
1.39	Skád	7.73
1.40	Kanceliálna	15.32
1.41	Kanceliálna	11.40
1.42	Saňa	11.39
1.43	Kanceliálna	18.35
1.44	Chodba	26.43
1.45	Závereň	4.90
1.46	Skád	4.07
1.47	Skád	3.19
1.48	Skád	4.34
1.49	Skád	11.15
1.50	Príprava	10.69
1.51	Rozvodňa	7.63
1.52	Skád	31.32
1.53	Komína	23.63

[illegible]