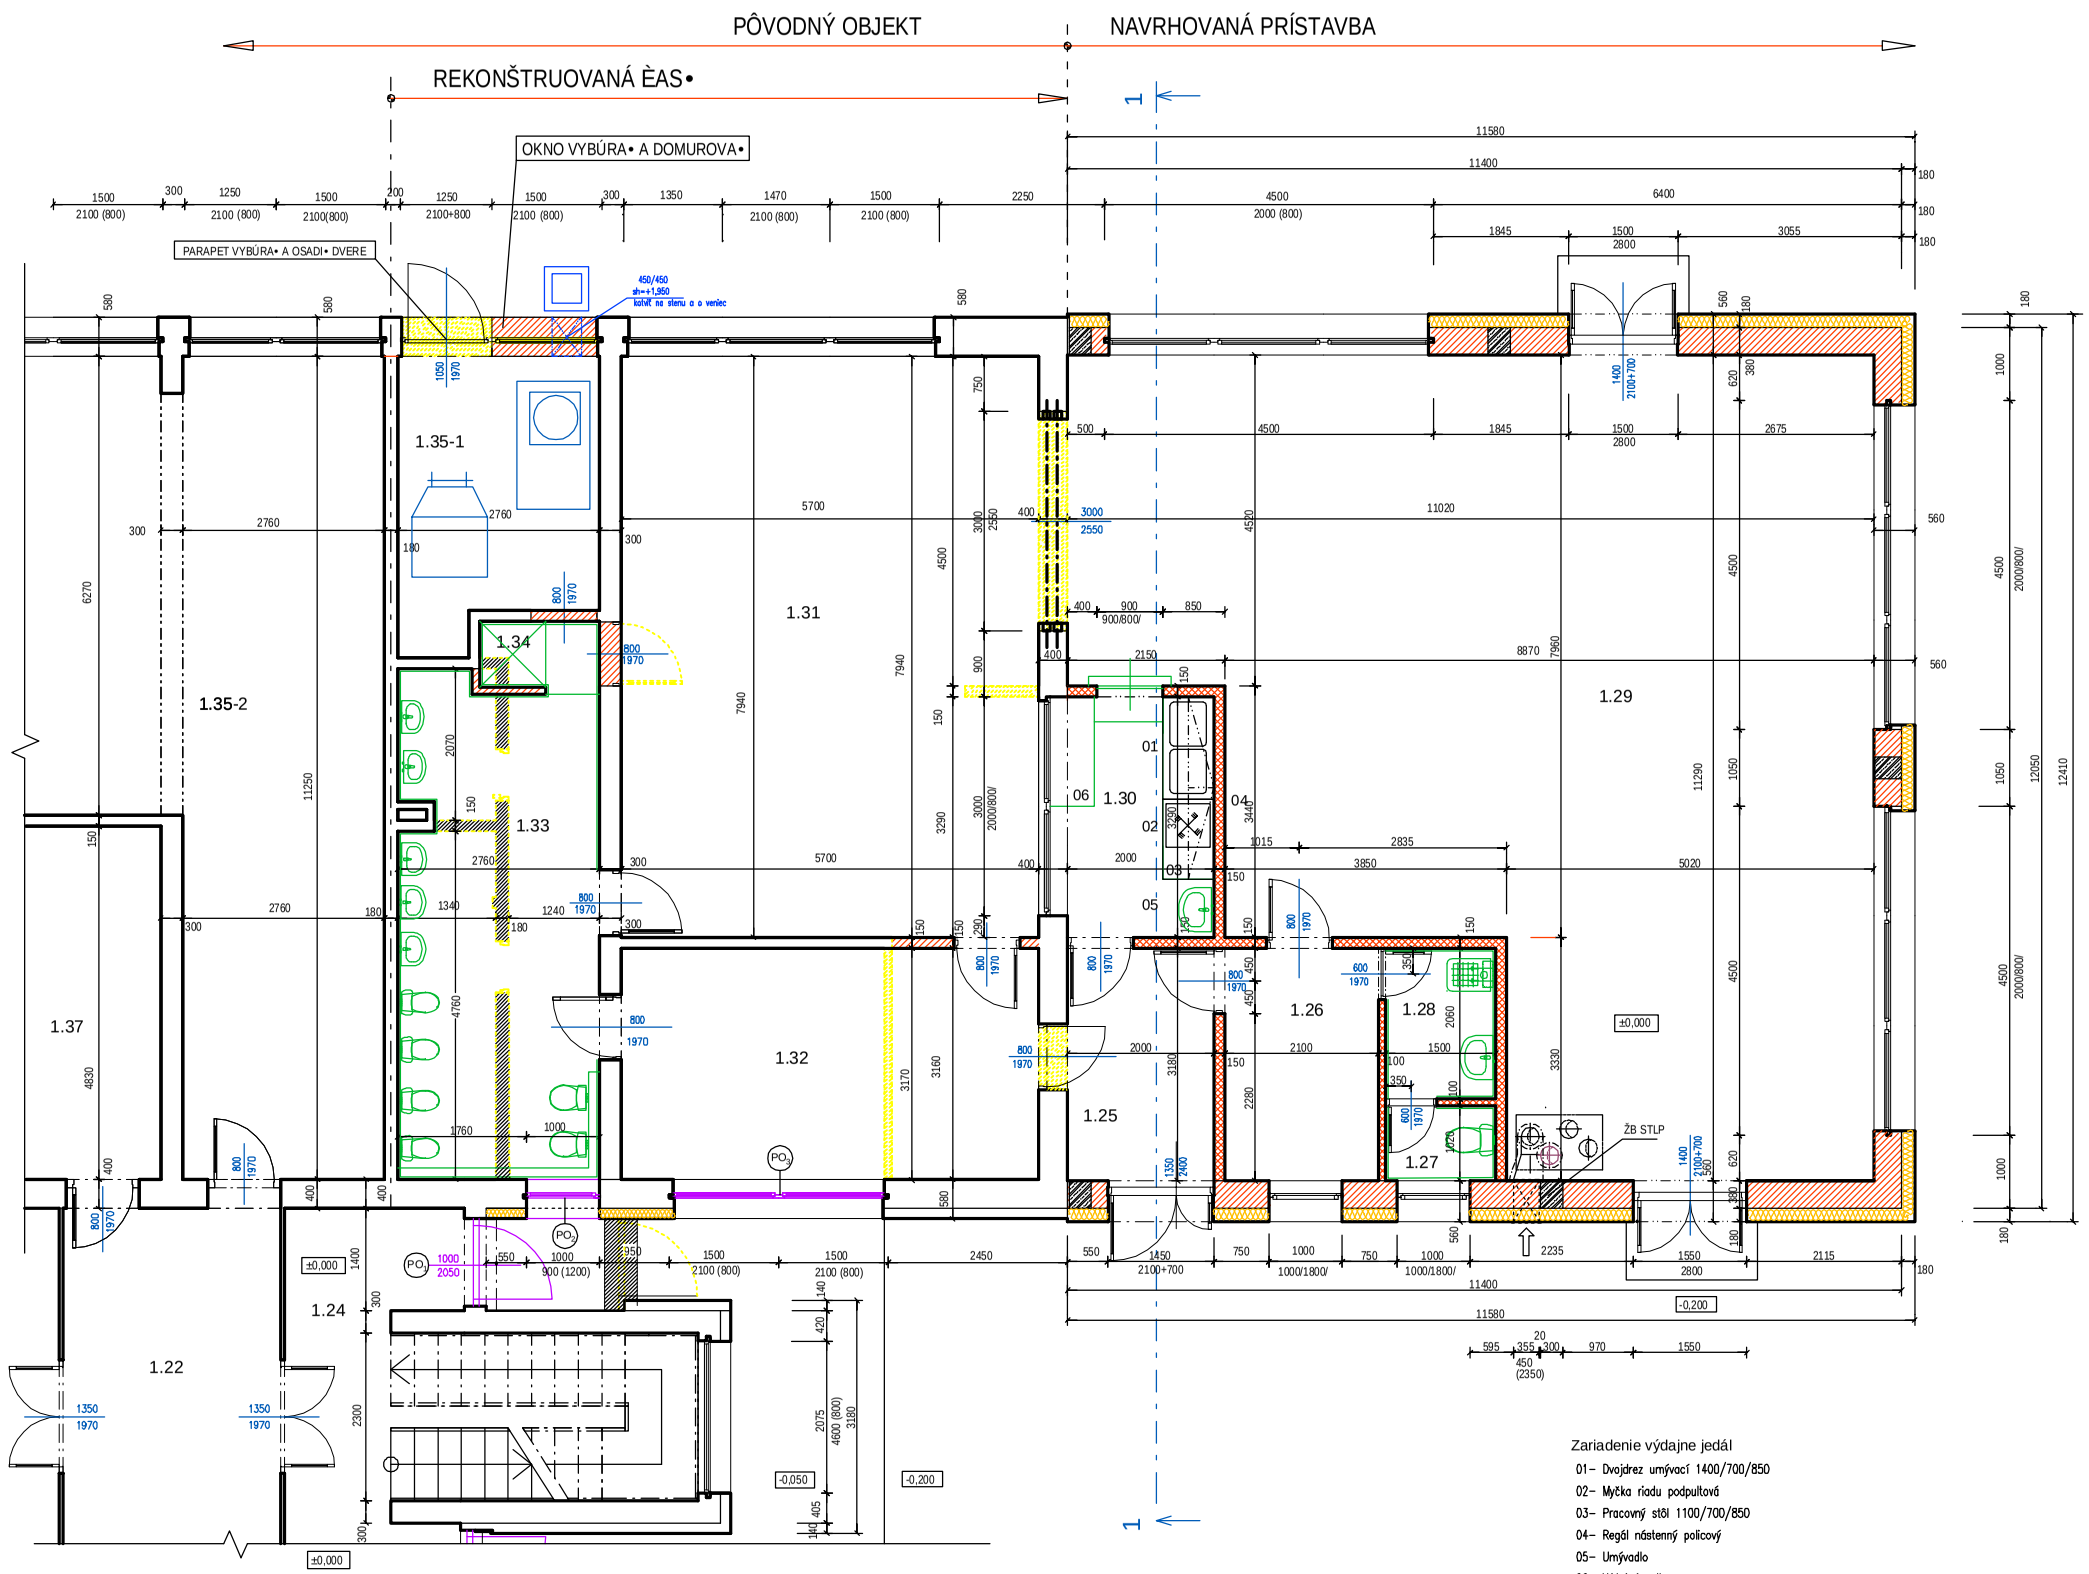


LEGENDA MIESTNOSTÍ

OZN.	ÚÈEL MIESTNOSTI	PLOCHA	PODLAHA	POZNÁMKY	POZNÁMKY
1.22	Chodba	17,98	Ostáva pôvodná		
1.23	Chodba	21,75			
1.24	Chodba	21,20			
1.25	Vstup	6,65	Keramická dlažba	Sádrokart. podhlad	
1.26	Šatòa personál	6,48	Keramická dlažba	Sádrokart. podhlad	
1.27	WC uèitelky	1,50	Keramická dlažba	Sádrokart. podhlad	
1.28	Predsienka	3,09	Keramická dlažba	Sádrokart. podhlad	
1.29	Heròa	96,57	Koberec	Sádrokart. podhlad	
1.30	Výdaj jedál	6,58	Keramická dlažba	Sádrokart. podhlad	
1.31	Jedáleò	45,26	PVC		
1.32	Šatòa	18,01	Keramická dlažba		
1.32	WC deti	18,79	Keramická dlažba		
1.34	Sprcha	1,55	Keramická dlažba		
1.35-1	Strojovòa VZT	10,21	Ostáva pôvodná		
1.35-2	Kuchyòa	50,42	Ostáva pôvodná		
1.36	Umývareò riadu	17,43			

LEGENDA MATERIÁLOV:

- OBVODOVÁ STENA - sokel HR. 300 MM
  ZATEPLENÁ SOKLOVOU DOSKOU STYRODUR HR. 120 MM
- OBVODOVÁ STENA PRÍZEMIA HR. 380 MM MUROVANÁ TEHLOVÝCH TVÁRNIC
  ZATEPLENÁ KONTAKTNÝM ZATEPLOVACÍM SYSTÉMOM HR. 180 MM
  / MINERÁLNA VLNA , u steny = 0,17 W/m.K /
- STREDOVÁ STENA JESTV. MUROVANÁ Z TEHÁL CDM HR. 300 MM
- PRIEÈKY MUROVANÉ HR. 150 MM Z TEHÁL PP
- TEPELNÁ IZOLÁCIA
- JESTVUJÚCE PLASTOVÉ OKNÁ - OSTÁVAJÚ
  / vymené v r. 2013 , u = 1,00 W/m.K /
- NOVÉ OKNÁ a dvere / URÈENÉ NA VÝMENU /
- PO2 POŽIARNE VÝPLNE

Legenda zateplovacieho systému

steny


- Vápennocementová omietka 10 mm
- Murivo HELUZ 38 HR. 380 mm
- Lepiaca stierka (5 kg/m2)
- Minerálna vlna / MW / - napr. Nobasil T hr. 180 mm
- Stierková hmota - napr. BAUMIT Lepiaca malta
- Sklotextilná výstužná mriežka
- Penetraèný náter - Univerzálny základ
- Tenkovrstvá omietka - napr. BAUMIT

sokel

- Murivo CDM HR. 375 MM
- Lepiaca stierka (4 kg/m2)
- Extrudovaný polystyrén XPS - napr. Xps 120 mm
- Stierková hmota - (5 kg/m2)
- Sklotextilná výstužná mriežka 2x
- Penetraèný náter - Univerzálny základ
- Tenkovrstvá omietka - napr. BAUMIT silikátová omietka

Zariadenie výdajne jedál

01– Dvojdrez umývací 1400/700/850
02– Myčka riadu podpultová
03– Pracovný stôl 1100/700/850
04– Regál nástenný policový
05– Umývadlo
06– Výdajný pult

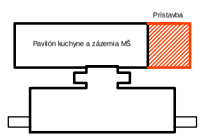

Názov akcie :	Rekonštrukcia a prístavba budovy MŠ Dvory nad Žitavou
Objekt è.1. :	Vlastná stavba
Investor	Obec Dvory nad Žitavou , 941 31
Miesto stavby	Dvory nad Žitavou, è.p. 442/1,2
Autor projektu	Ing. arch. Jaroslav Košnar
Zodpovedný projektant	Ing. Juraj Cápa
Obsah výkresu :	Pôdorys prízemia
Formát	6 x A4
Dátum	11/2016
Úèel	PS
Mierka	1 : 50
è. Zákazky	13/16
Èíslo výkresu	104
Èíslo kópie	

Košnar a Cápa s.r.o
Architektonicko projektová kancelária
APK s.r.o Nové Zámky tel. 035 / 64 000 35