
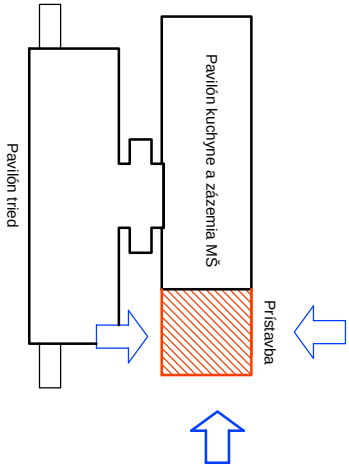


LEGENDA MATERIÁLOV

- 2 - STREŠNÁ KRYTINA - PLECHOVÁ KRYTINA FALCOVANÁ / LINDAB SEANLINE /
- 3 - FASÁDNA OMIETKA
- FARBA - BIELA 0018 / napr. Baumit HBW 77 /
- 4 - SOKEL FASÁDNA OMIETKA FARBA HNEDÁ 0362/ napr. Baumit HBW 18 /
- 5 - PLASTOVÉ OKNO - FARBA BIELA - NOVÉ
- 6 - PLASTOVÉ DVERE - FARBA BIELA
- 7 - DAŽI OZVOD Z POZINKOVANÉHO PLECHU
- 8 - PLASTOVÉ VCHODOVÉ DVERE
- 10 - FASÁDNA OMIETKA FARBA OKROVÁ 0284/ napr. Baumit HBW 52 /
- 11 - SCHODY FASÁDNA OMIETKA FARBA HNEDÁ 0365/ napr. Baumit HBW 41 /
- 15 - TYÈ BLESKOZVODU
- 16 - OZDOBA FASÁDNA OMIETKA FARBA HNEDÁ 0362/ napr. Baumit HBW 18 /
- 17 - OZDOBA FASÁDNA OMIETKA FARBA SIVÁ 0886/ napr. Baumit HBW 42 /

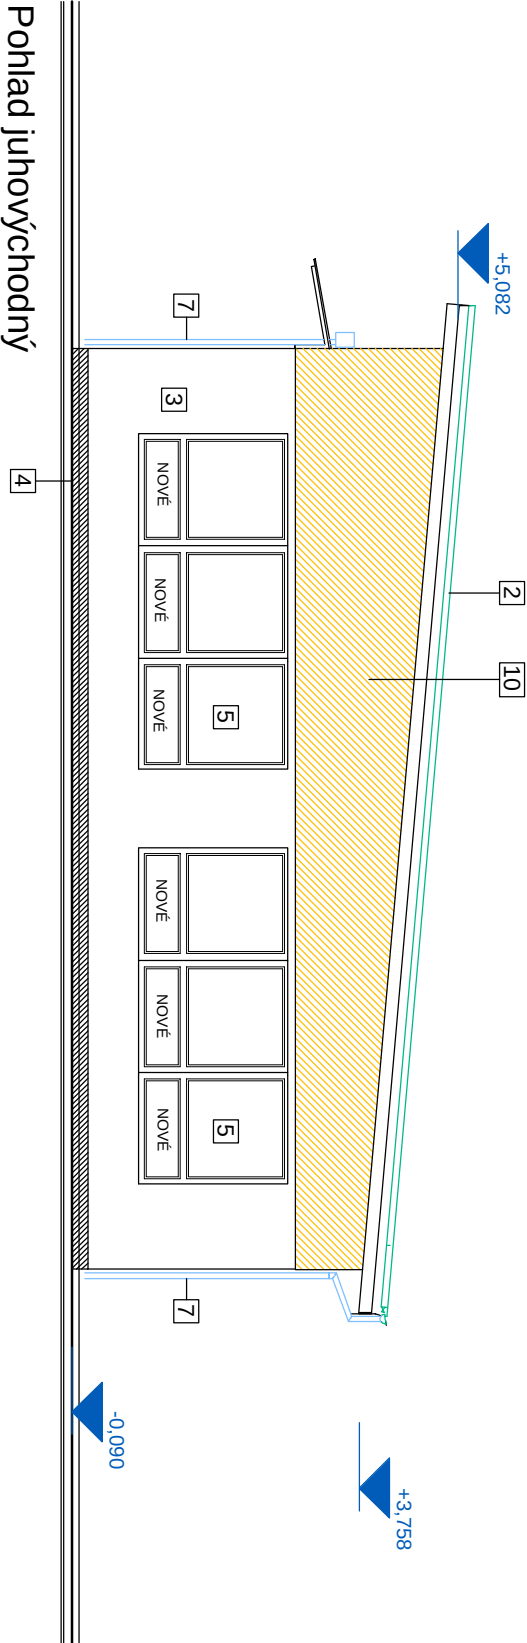

Názov akcie : Rekonštrukcia a prístavba budovy MŠ Dvory nad Žitavou		 Košnar a Čápa s.r.o <i>Architektoničko, projektová kancelária</i> APK s.r.o. Nové Zámky tel. 035 / 64 000 35	
Objekt è.1. : Vlastná stavba		Investor Obec Dvory nad Žitavou, 941 31	
		Miesto stavby Dvory nad Žitavou, è.p. 442/1.2	
		Autor projektu Ing. arch. Jaroslav Košnar	
		Zodpovedný projektant Ing. Juraj Čápa	
Obsah výkresu :		Formát	6 x A4
		Dátum	08/2016
		Účel	PSP
		Mierka	1 : 100
Pohľady 2		13/16	Ěíslo kópie
		Ěíslo výkresu	109