



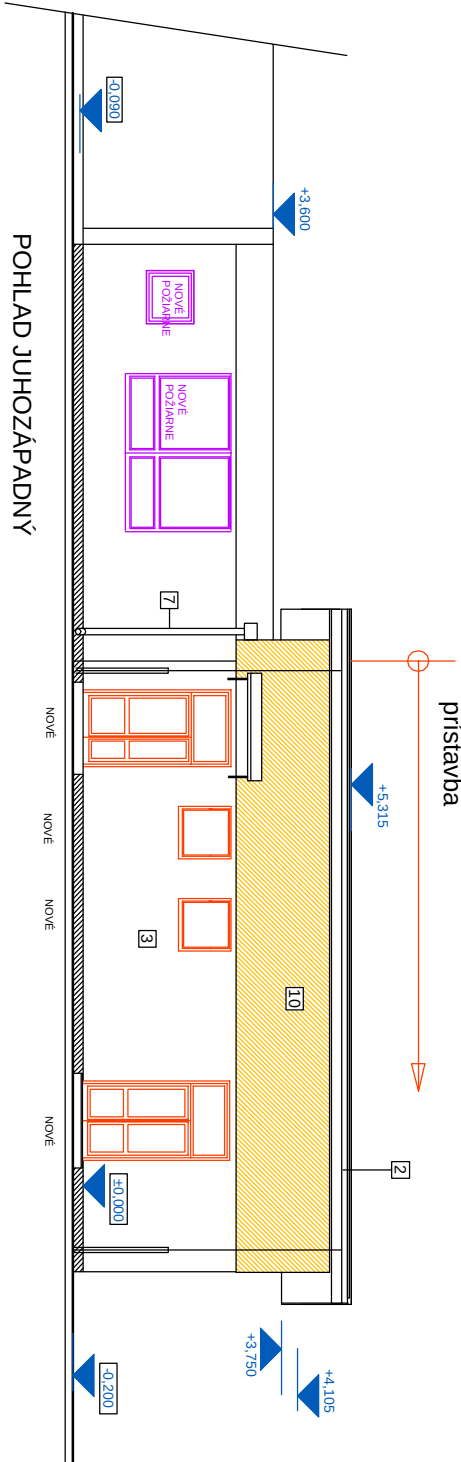

POHĽAD JUHOZÁPADNÝ

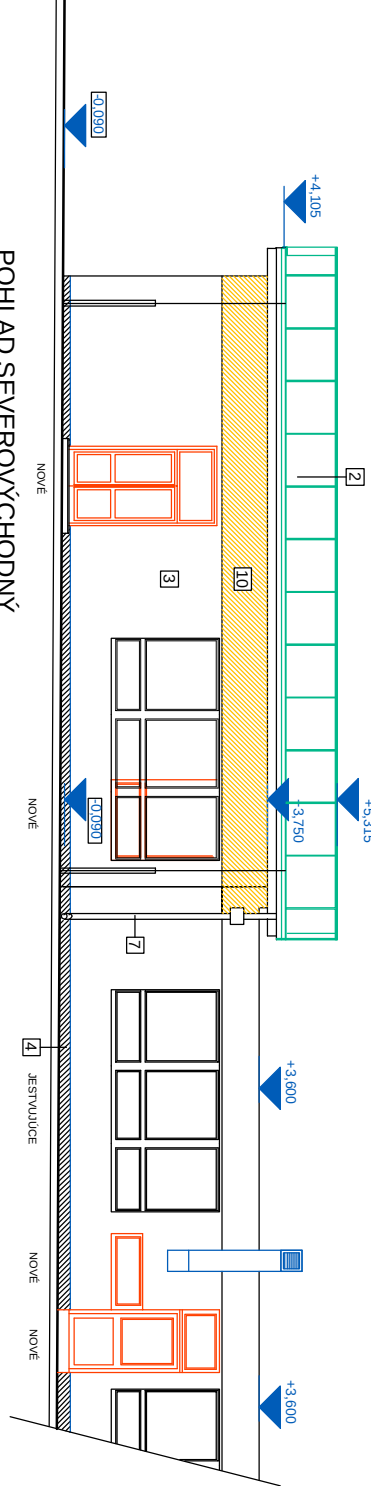

POHĽAD SEVEROVÝCHODNÝ

LEGENDA MATERIÁLOV

- 2 - STREŠNÁ KRYTINA - PLECHOVÁ KRYTINA FALCOVANÁ / LINDAB SEANLINE /
- 3 - FASÁDNA OMIETKA
- FARBA - BIELA 0018 / napr. Baumit HBW 77 /
- 4 - SOKEL FASÁDNA OMIETKA FARBA HNEDÁ 0362/ napr. Baumit HBW 18 /
- 5 - PLASTOVÉ OKNO - FARBA BIELA / jestviúce /
- 6 - PLASTOVÉ DVERE - FARBA BIELA
- 7 - DAŽI OZVOD Z POZINKOVANÉHO PLECHU
- 8 - PLASTOVÉ VCHODOVÉ DVERE
- 9 - OPLECHOVANIE ATIKOVÉHO MURIVA
- 10 - FASÁDNA OMIETKA FARBA OKROVÁ 0284/ napr. Baumit HBW 52 /
- 11 - SCHODY FASÁDNA OMIETKA FARBA HNEDÁ 0365/ napr. Baumit HBW 41 /
- 15 - TYĚ BLESKOZVODU
- 16 - OZDOBA FASÁDNA OMIETKA FARBA HNEDÁ 0362/ napr. Baumit HBW 18 /
- 17 - OZDOBA FASÁDNA OMIETKA FARBA SIVÁ 0886/ napr. Baumit HBW 42 /

Názov akcie :		Košnar a Čápa s.r.o.	
Rekonštrukcia a prístavba		Architektonický projekt	
budovy MŠ Dvory nad Žitavou		APK s.r.o. Nové Zámky 86 035 / 64 008 35	
Objekt č.l. : Vlastná stavba			
Investor	Obec Dvory nad Žitavou, 941 31	Formát	6 x A4
Miesto stavby	Dvory nad Žitavou, č.p. 442/1,2	Dátum	08/2016
Autor projektu	Ing. arch. Jaroslav Košnar	Účel	PSP
Zodpovedný projektant	Ing. Juraj Čápa	Mierka	1 : 100
Obsah výkresu :		Jed. z. zákazky	
Pohľady 1		13/16	
		Číslo výkresu	
		108	
		Číslo kópie	