


Rez 1 - 1

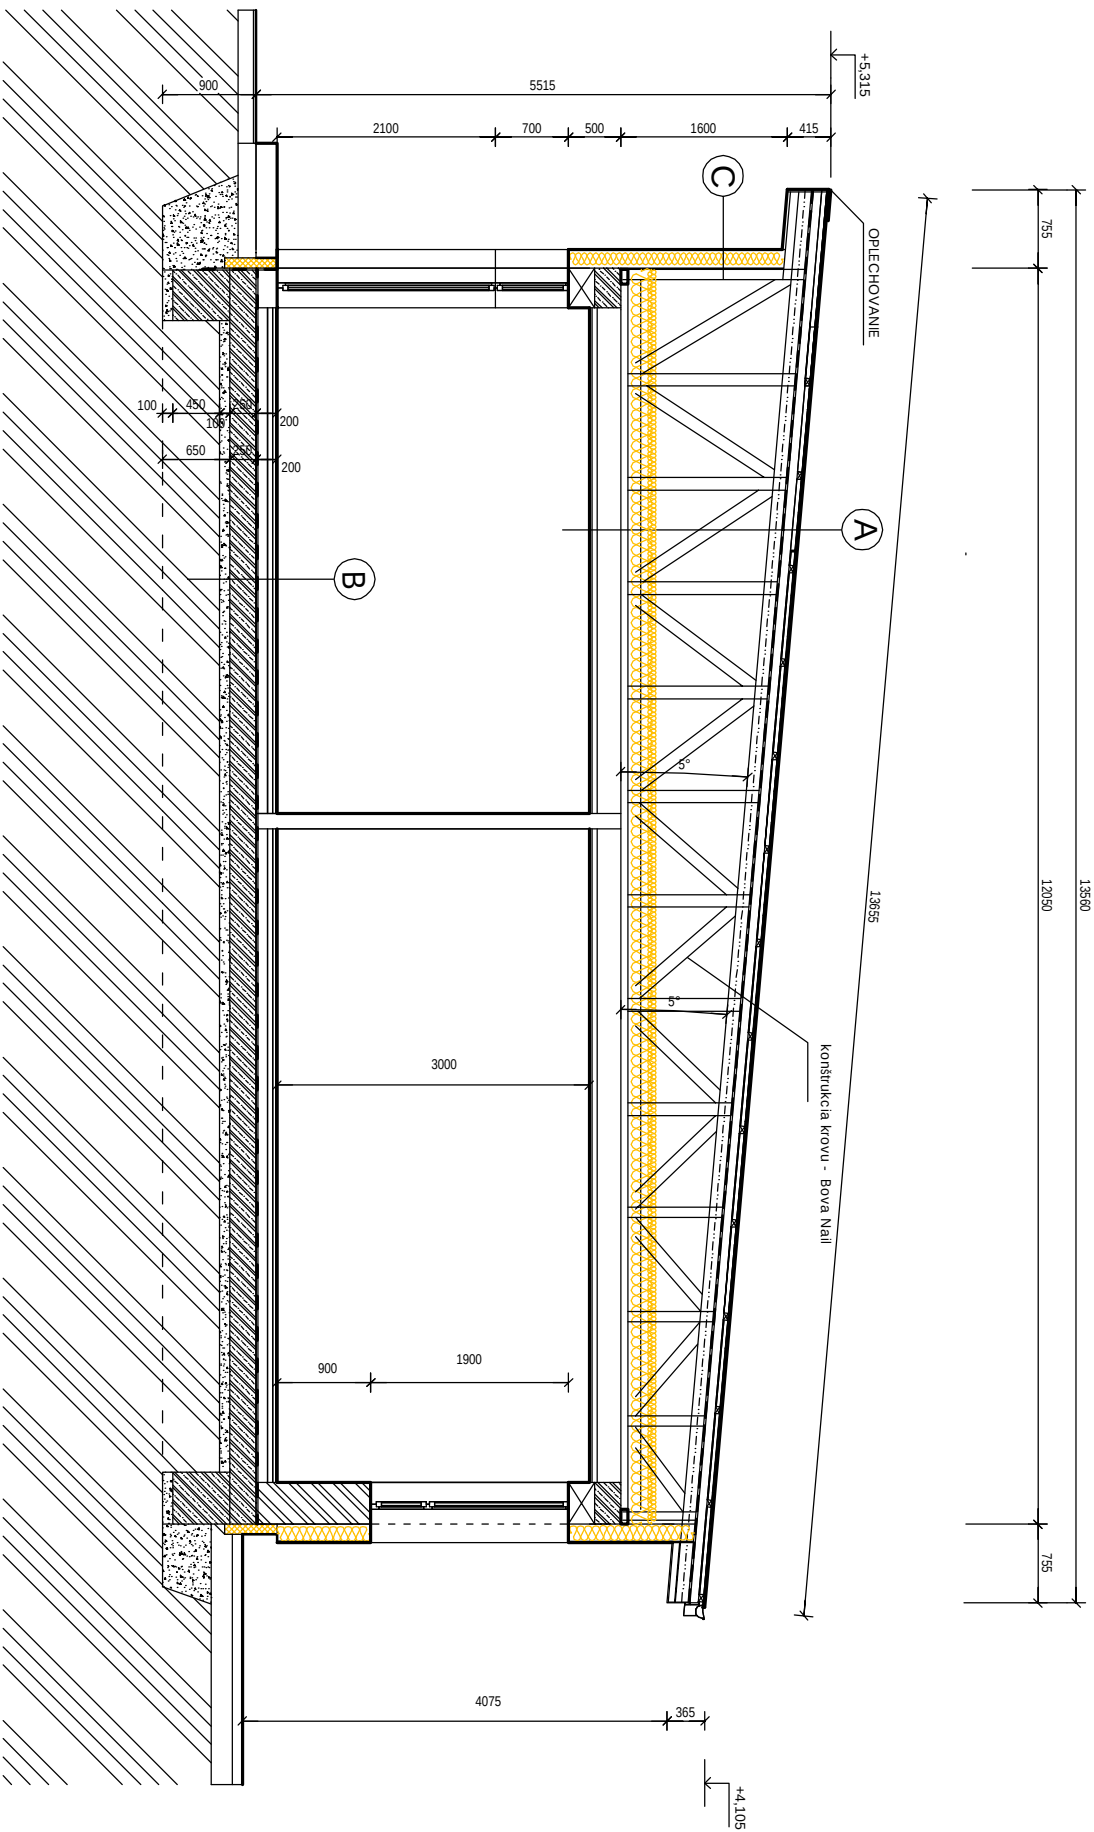

- A

plechová falcovaná krytina
štruktúrovaná rohová
debnenie
kontraštatovanie
poistná hydroizolácia
základ z osb dosák
kokovy - Bova Nail
tep. izolácia Nobasil hr. 100 mm
tep. izolácia Nobasil hr. 200 mm
parozábrana
Sádkokarton RF-15 mm
- B

KERAMICKÁ DLAŽBA 8 MM
LEPIDLO 2 MM
BETÓN, MAZANINA 70 MM
FOLIA
TEPELNÁ IZOLÁCIA 120 MM
HYDROIZOLÁCIA
PODKLAD BETÓN
ZHUŇNENÝ NÁSYP
ZAKLADOVÁ ŽB DOSKA HR. 250 MM
PODKLAD BETÓN 50MM
- C

TENKOVISTVÁ OMIETKA
PENETRANÉNY NÁTER
SKLOTEXTILNÁ MREŽKA
STIERKOVÁ HMOTA - DUOKONTAKT
TEPELNÁ IZOLÁCIA NOBASIL 180 MM
LEPIACA HMOTA
OSB DOSKA 10 MM
NOSNÝ DREV. STĽPIK 80 / 220

Legenda zateplovacieho systému

- steny

—

Vápenocementová ometka 10 mm

—

Murovo HELUZ 38 HR. 380 mm

—

Lepiaca sietka (5 kg/m²)

—

Minerálna vlna / MW / - napr. Nobasil T hr. 180 mm

—

Stierková hmota - napr. BAUMIT Lepiaca maľta

—

Skloexzilná výstužná mriežka

—

Penetrantný náter - Univerzálny základ

—

Tenkovrstvá ometka - napr. BAUMIT
- sokel

—

Murovo CDM HR. 375 MM

—

Lepiaca sietka (4 kg/m²)

—

Extrudovaný polystyren XPS - napr. Xps 120 mm

—

Stierková hmota - (5 kg/m²)

—

Skloexzilná výstužná mriežka 2x

—

Penetrantný náter - Univerzálny základ

—

Tenkovrstvá ometka - napr. BAUMIT silikátová ometka

LEGENDA MATERIÁLOV:

- OBVODOVÁ STENA - sokel HR. 300 MM
- ZATEPLENÁ SOKLOVOU DOSKOU STYRUDUR HR. 120 MM
- OBVODOVÁ STENA PRÍZEMIA HR. 380 MM MUROVANÁ TEHLŔOVÝCH TVÁRNIC
- ZATEPLENÁ KONTAKTNÝM ZATEPLOVACÍM SYSTÉMOM HR. 180 MM
- STREDOVÁ STENA JESTV. MUROVANÁ Z TEHL. CDM HR. 300 MM
- PRIEČKY MUROVANÉ HR. 150 MM Z TEHLŔOVÝCH TVÁRNIC / NAPR HELUZ ... /
- TEPELNÁ IZOLÁCIA
- NOVÉ OKNÁ
/ U = 0,70 W/m².K /

Názov akcie :		Košňar a Čapa s.r.o	
Rekonštrukcia a prístavba		Architektonické projekčné kancelária	
budovy MŠ Dvory nad Žitavou		APK s.r.o. Iľovské Zlomy tel. 025 / 64 000 35	
Objekt č.1. : Vlastná stavba		Investor	
Miesto stavby		Obec Dvory nad Žitavou, č.p. 442/1,2	
Autor projektu		Ing. arch. Jarošlav Košňar	
Zodpovedný projektant		Ing. Jureľ Čápa	
Osobný výkres :		Formát	6 x A4
Rez 1 - 1 - prístavba		Dátum	11/2016
		Učel	PSP
		Mierka	1 : 50
zákazky			13/16
			Eislo výkresu
			106
			Eislo kópie