


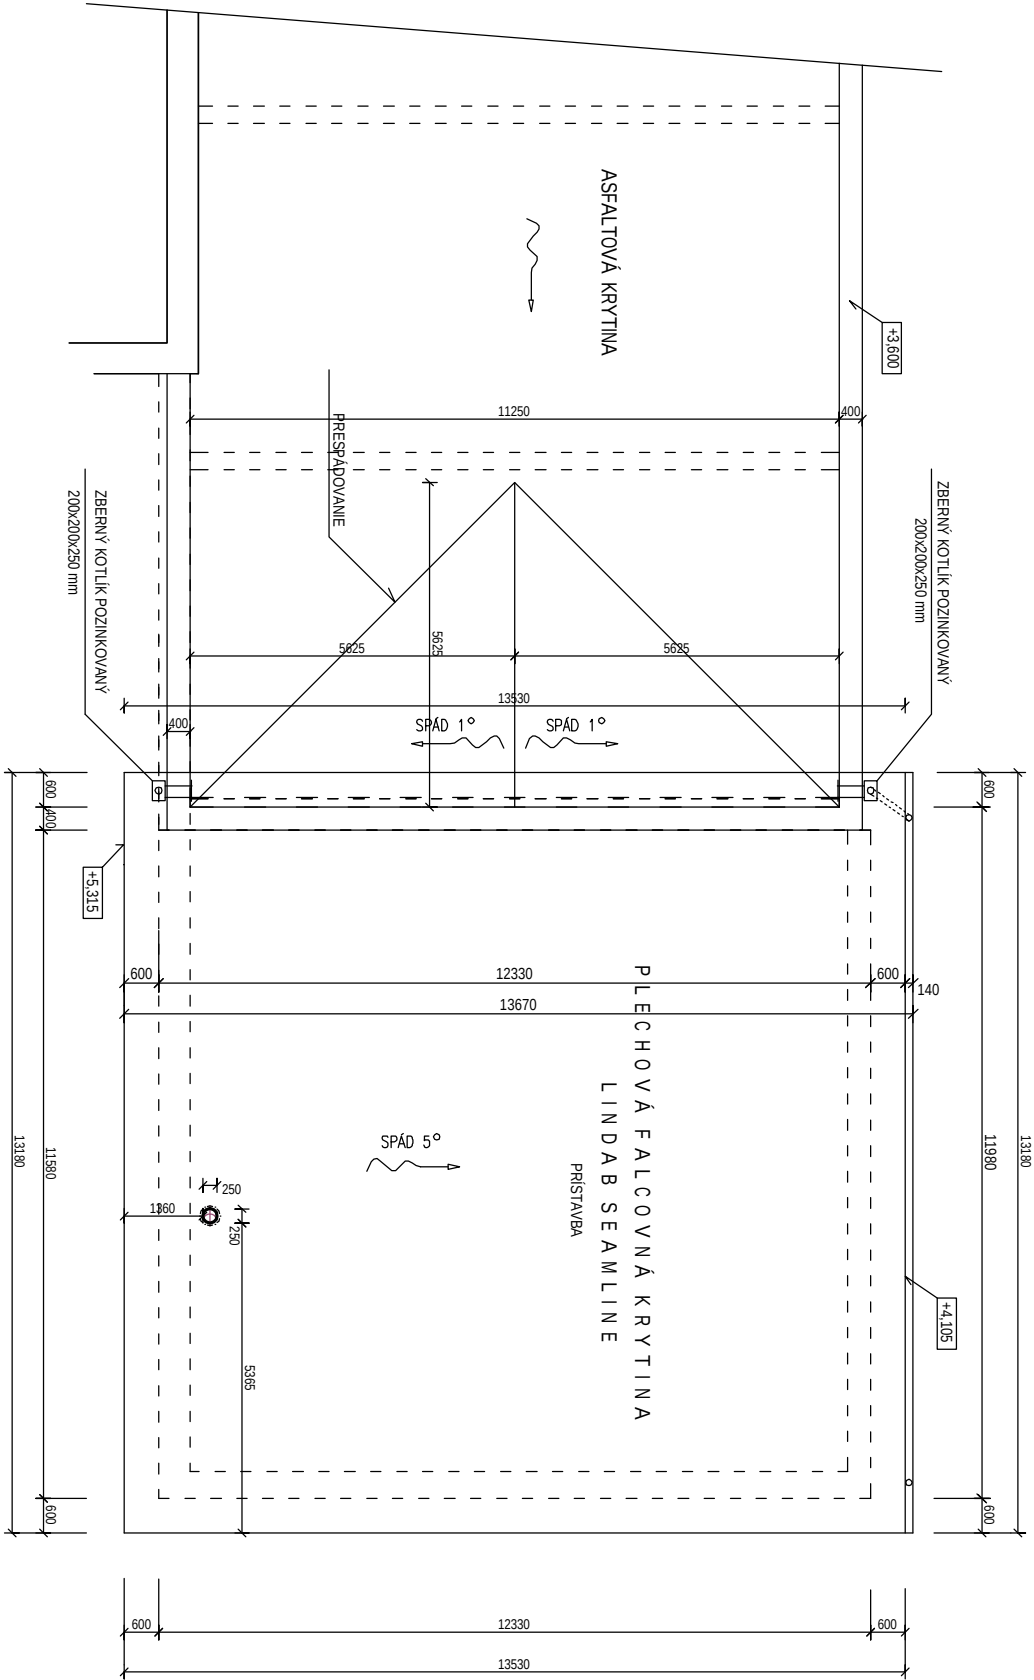

K L A M P I A R S K E :

- ZBERNÝ KOTLIK POZINKOVANÝ, ROZMIER 200x200x250 mm, z pozinkovateľho plechu tr. 0,6 mm celkom 2 ks
- DÁTOZVOD POZINKOVANÝ, ROZMIER • 120 mm, dĺžka 3.800 m z pozinkovateľho plechu tr. 0,6 mm celkom 2 ks
- LEMOVANIE STĚN NA ŠTĚTE STĚNY PLECHOM HRUBKY 0,6 MM R.Š.=0,42 M, DĹŽKA = 13,55 M.

S K L A D B A S T R E C H Y :

KRYTINA LINDAB SEAMLINE
ŠTRUKTUROVANÁ ROHOŽ LINDAB METAL
DERNENIE - OSB DOSKA 12 MM
KONTROLÁTOVANIE 40/50
POISTNÁ FOLIA + UTESNENIE KONTRALÁT
DERNENIE
Drevený prieťahový nosník zo styriek, plechov

PRESPADOVANIE ĽASTI PLOCHEJ STRECHY

ASFALTOVÁ KRYTINA - ELASTOBIT +
FOALBIT
LEPIDLO
TEPELNÁ IZOLÁCIA 50 MM
TEREINNA IZOLÁCIA V SPÁDE - SPÁD, KLIN V 0-100 MM
FOALBIT AL - parozábrana
PENETRAČNÝ NÁTER
PŮVODNÁ VRSTVA STRECHY

Názov akcie : Rekonštrukcia a prístavba budovy MŠ Dvory nad Žitavou Objekt č.1. : Vlastná stavba		FPK Košnar a Čápa s.r.o Architektonické projektové kancelária 16. 035 / 64 000 35	
Investor	Obec Dvory nad Žitavou, 941 31	Formát	6 x A4
Miesto stavby	Dvory nad Žitavou, č.p. 442/1,2	Dátum	08/2016
Autor projektu	Ing. arch. Jaroslav Košnar	Účel	PSP
Zodpovedný projektant	Ing. Jurej Čápa	Stránka	1 z 100
Obsah výkresu :		13/16	
Pôdorys strechy		105	