

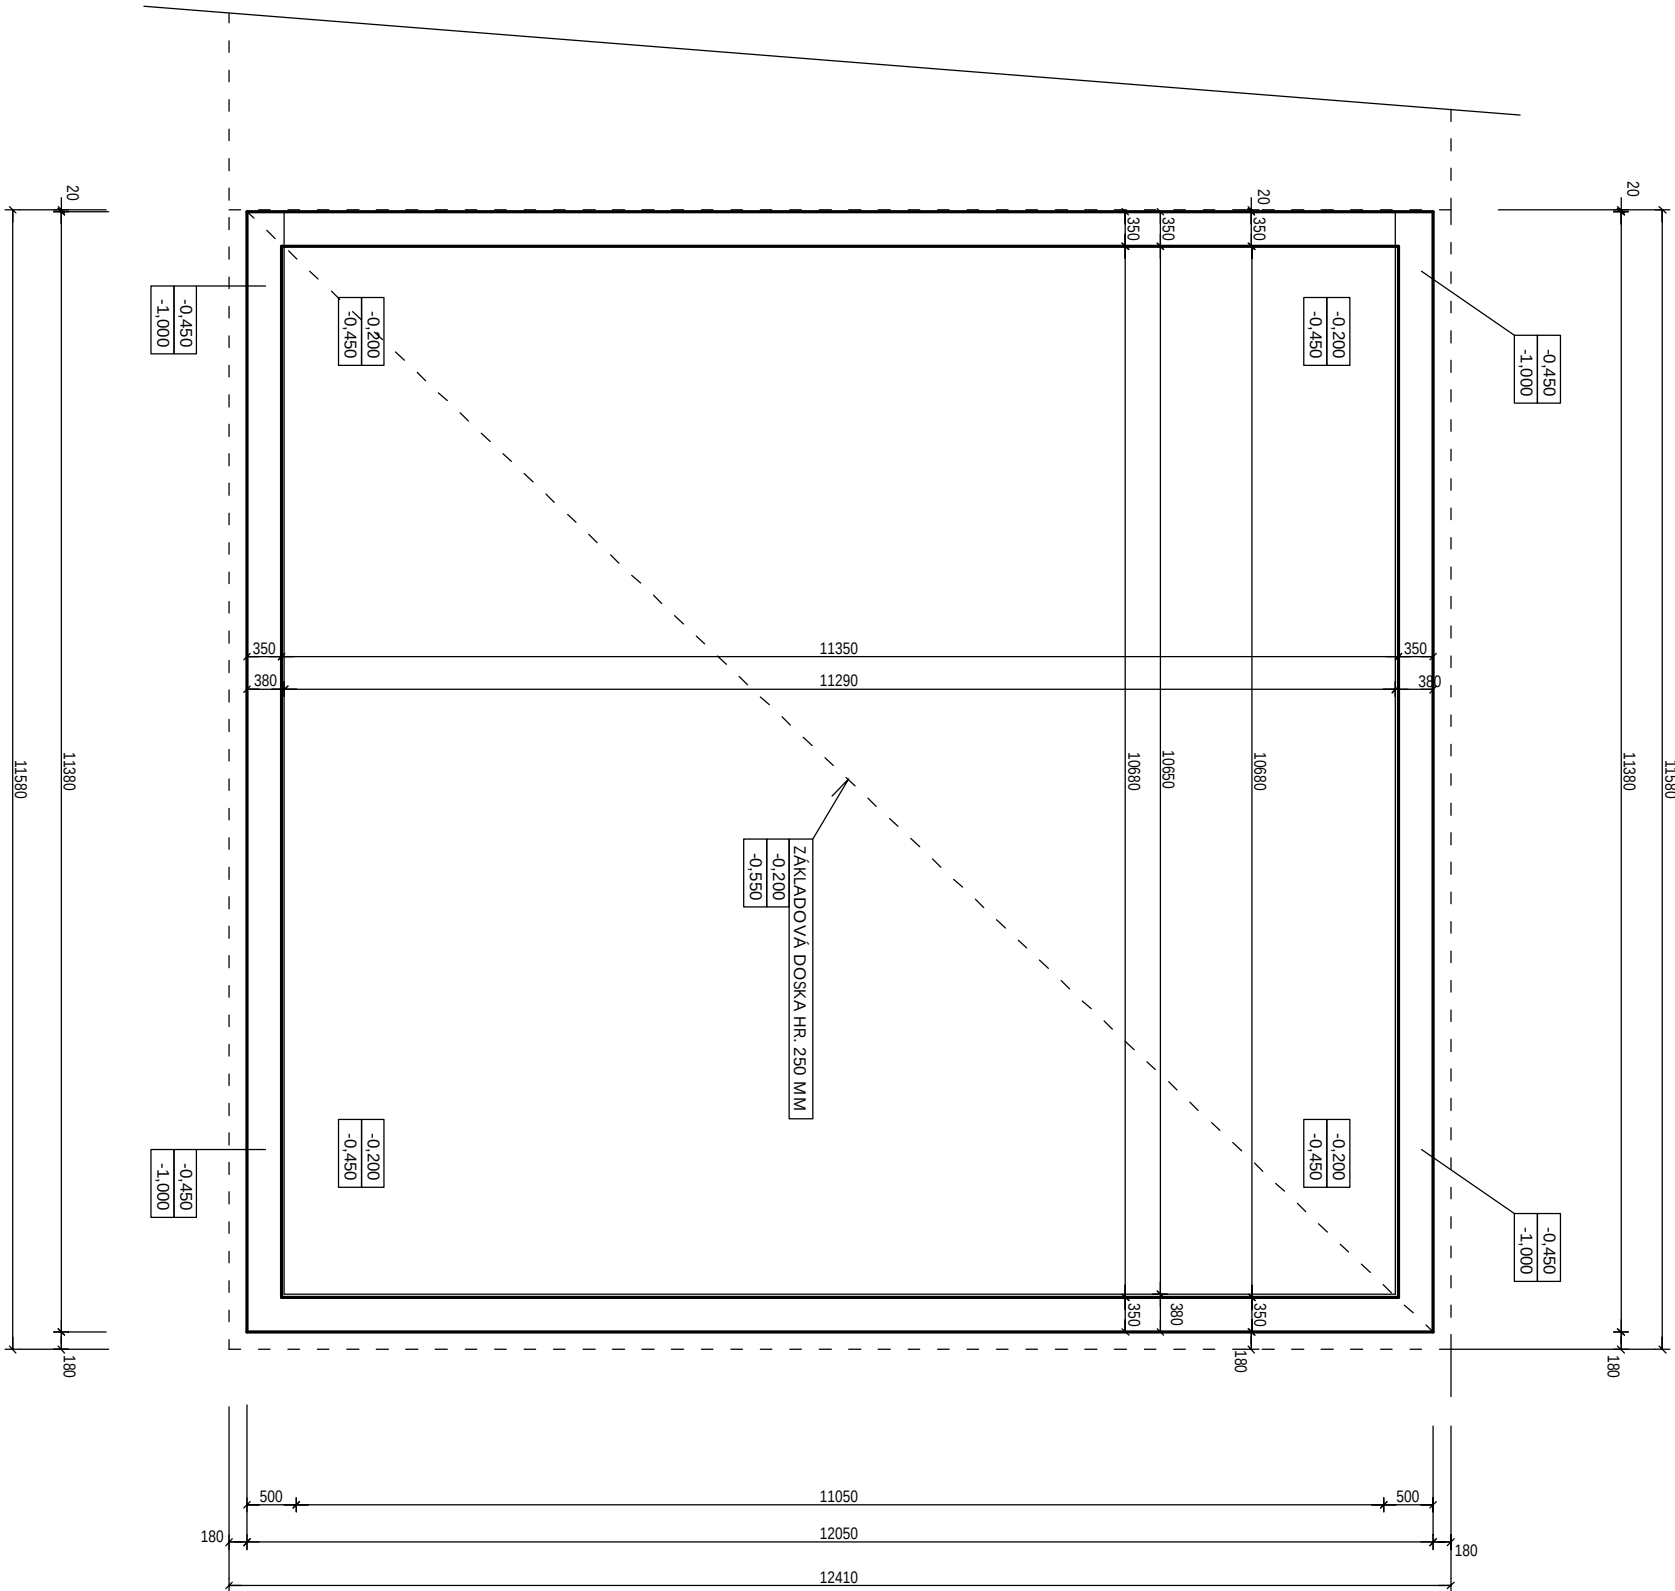


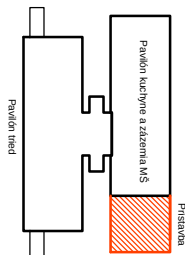

KERAMICKÁ DLAŽBA 8 MM
LEPIDLO 2 MM
BETÓN, MAZANINA 70 MM
FOLIA
TEPELNÁ IZOLÁCIA 120 MM
HYDROIZOLÁCIA
ZÁKLADOVÁ ŽB DOSKA HR. 250 MM / C20/25/
PODKLAD BETÓN 50MM
ZHUTNENÝ NÁSYP

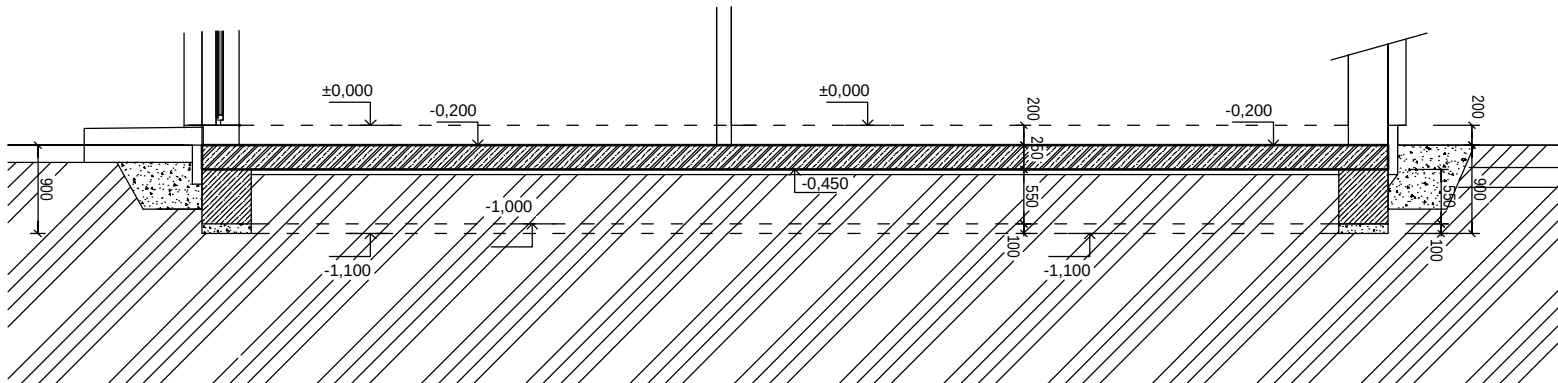

Názov akcie:		Rekonštrukcia a prístavba	
budovy MŠ Dvory nad Zlavorou		Košňar a Čápa s.r.o	
Objekt č.1.: Vlastná stavba		Architektonický projekt	
Investor		MŠ s.r.o. Nové Zámky, IČO: 442/1,2	
Miesto stavby		Dvory nad Zlavorou, č.p. 442/1,2	
Autor projektu		Ing. arch. Jánoslav Košňar	
Zodpovedný projektant		Ing. Ján Čápa	
Ošlášň výkresu		Formát	
		6 x A4	
		Dátum	
		11/2016	
		Účel	
		PS	
		Mierka	
		1 : 50	
		Číslo výkresu	
		102	
		Číslo kópie	