


PŮVODNÝ OBJEKT

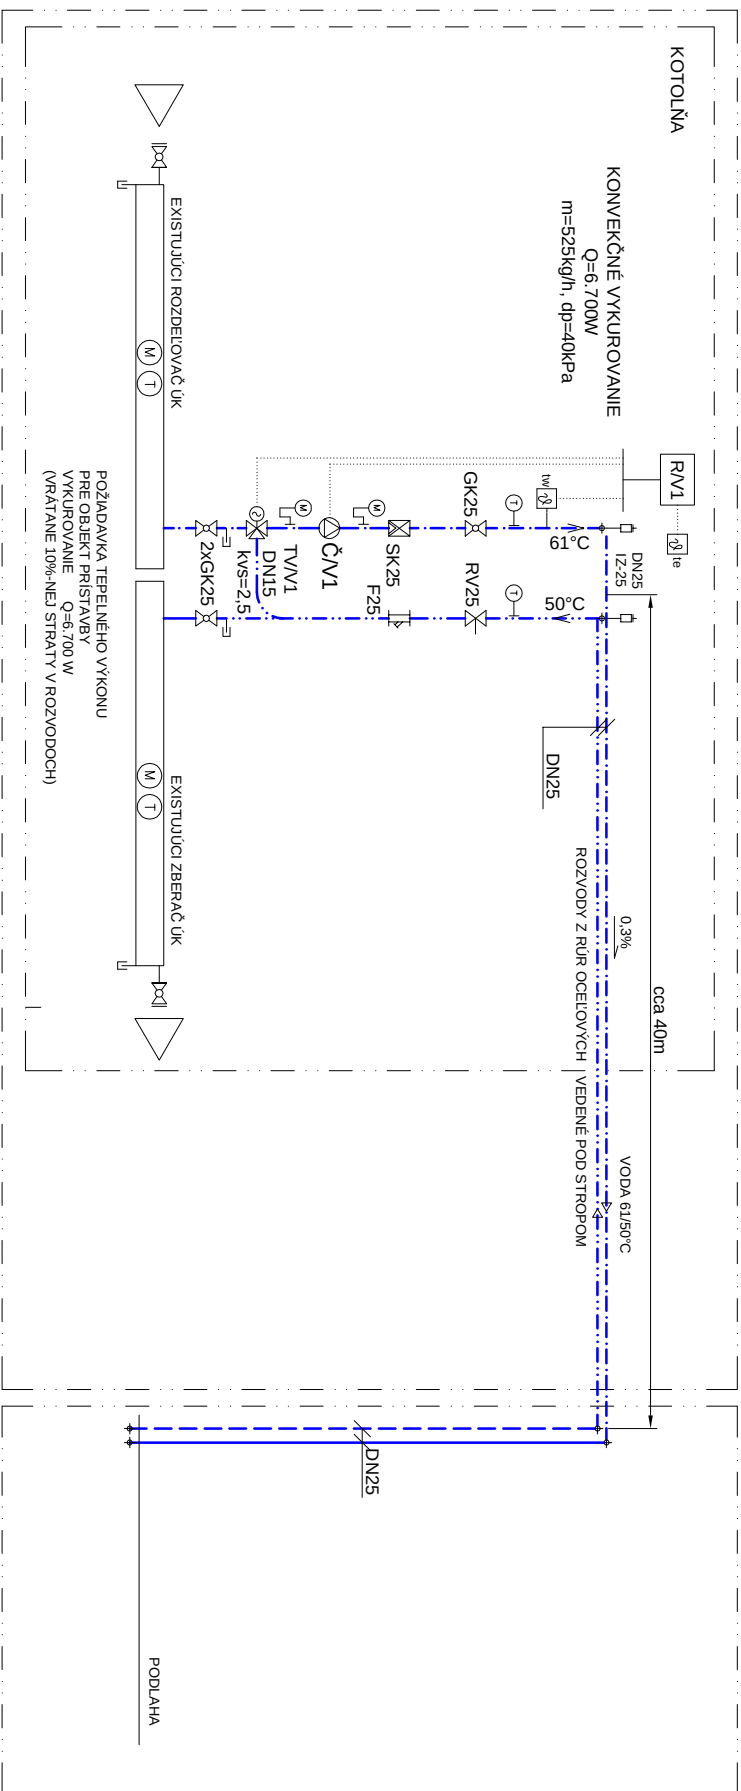

LEGENDA ZARIADENÍ

ČN1 ČERPADLO OBEHOVÉ GRUNDFOS MAGNA 25-60 230V,50Hz,85W

TV/M1 3-CESTNÝ ZMIEŠAVACÍ VENTIL SIEMENS VXG44.15-2,5 (DN15, Kvs=2,5)

SO SERVOPONONOM SQQS35 (230V)

R/V1 REGULÁTOR EKVITERMICKÝ SIEMENS ALBATROS RVA 46.531 (ALT. RVA 36.531)

GK GUŇOVÝ KOHÚT ZÁVITOVÝ

RV REGULAČNÝ VENTIL ZÁVITOVÝ S MERACÍMI VENTILČEKMI

SK SPÄTNÁ KLAPKA ZÁVITOVÁ

F FILTER DO POTRUBIA ZÁVITOVÝ

M MANOMETER (0-600)kPa

T TEPLOMER (0-120)°C

NAPOJENIE NA EXISTUJÚCI ZDROJ TEPLA

NAPAJENIE NA EXISTUJÚCI ZDROJ TEPLA TENTO PROJEKT NERIEŠI
SÚČASTO U REALIZÁCIE NAVRHOVANEJ ČASTI SYSTÉMU BUDE
HYDRAULICKÉ VYREGULOVANIE EXISTUJÚCEJ A NAVRHOVANEJ
ČASTI VYKUROVACIEHO SYSTÉMU NASTAVENÍM PRIETOKOV

VYKUROVACIEHO MÉDIA NA REGULAČNÝCH ARMATÚRACH RV.

OBJEM VODY V NAVRHOVANEJ ČASTI SYSTÉMU VPV=120 LITROV.

PO NAPLNIENÍ SYSTÉMU VODOU JE POTREBNÉ OVERT VEĽKOSŤ

ORIENTOVANIE V SYSTÉME INŠTANČNOSTI A KONTROLNÝCH NÁSTROJOV VYKUROVANIA

AK JE POŽADOVANÝ OBJEM EXPANZNEJ NÁPŔŽE VYŠŠÍ AKO OBJEM
OBJEMU VODY V SYSTÉME INŠTALACIOU KONTAKČNEHO VAKUOV

EXISTUJÍCÍ NÁDŘŽE DO SYSTÉMU JE POTŘEBNÉ ZABADIT DĚLA ŠII

ALEBO VÄČŠIU EXPANZNÚ NÁDOBU.

Zmena	Dátum

Vypracoval	Popis zmeny

Autor			
Zodpovedný projektant	Ing. Elena Belanová, Aut. Ing.	prop Ing. Elena Belanová, Aut. Ing. M.Š. Stehlička 30 940 01 Nové Zámky	
Vypracoval	Ing. Elena Belanová, Aut. Ing.		
Investor	Obec Dvory nad Žitavou		
	Dvory nad Žitavou		
Akcia Prístavba budovy MŠ Dvory nad Žitavou		Číslo záznamy	01.2.2017
		Formát	A4
		Dátum	03.2017
Miesto stavby	Dvory nad Žitavou	Mierka	(-)
	p.č. 442/1, 2	Stupeň	PS-SP
Časť	Vykurovanie	Číslo	
Obsah prílohy	Schéma zapojenia	vykresu	05

Zoznam príloh

01	Zoznam príloh	1A4
02	Technická správa	5A4
03	Zoznam zariadení	3A4
04	I.NP, M 1:100	2A4
05	Schéma zapojenia	2A4

Spolu A4	13A4
----------	------

Zmena	Dátum	Vypracoval	Popis zmeny

Autor	Zodpovedný projektant	Ing. Elena Belanová, Aut. Ing.	protp Ing. Elena Belanová, Aut. Ing. M.R.Štefánika 30 940 01 Nové Zámky		
	Vypracoval	Ing. Elena Belanová, Aut. Ing.			
	Investor	Obec Dvory nad Žitavou			
		Dvory nad Žitavou			
	Akcia	Prístavba budovy MŠ Dvory nad Žitavou		Číslo zákazky	012/2017
				Formát	1A4
			Dátum	03/2017	
	Miesto stavby	Dvory nad Žitavou	Mierka	(-)	
		p.č. 442/1,2	Stupeň	PS-SP	
	Časť	Vykurovanie	Číslo	01	
Obsah prílohy	Zoznam príloh	výkresu			