


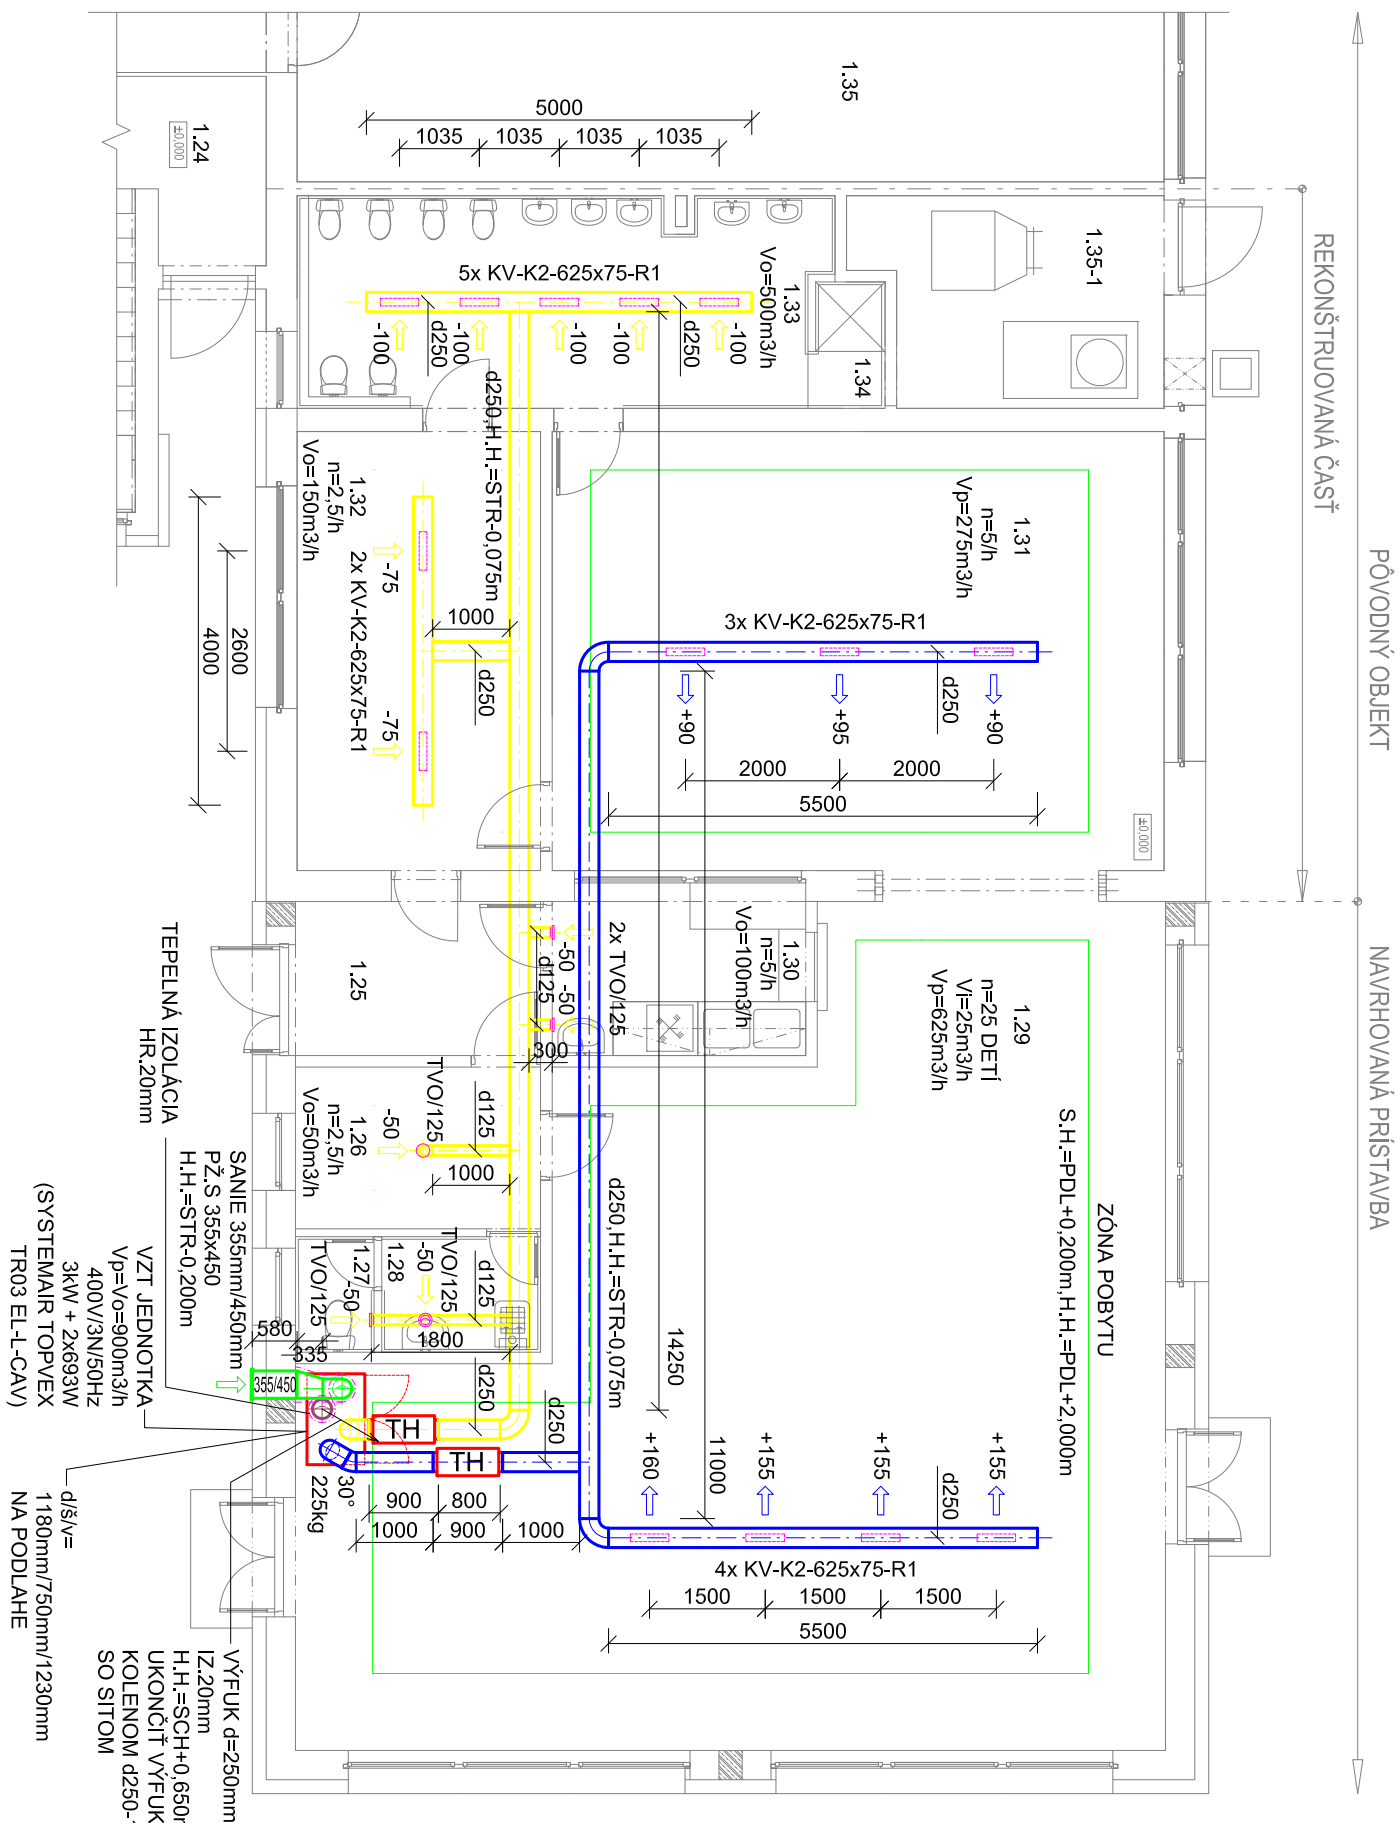

LEGENDA

Vp	MNOŽSTVO PRIVÁDZANÉHO VZDUCHU
Vo	MNOŽSTVO ODVÁDZANÉHO VZDUCHU
n/h	INTENZITA PREVETRAVANIA
TH	TLMIČ HLUKU DO KRUHOVÉHO POTRUBIA
PŽ.S	PROTIPAŽBOVÁ ŽALÚZIA SO SITOM
KV-K2-x/x-R1	VYUSTKA DO KRUHOVÉHO POTRUBIA KOMFORTNÁ 2-RADOVÁ,PRE KRUHOVÉ POTRUBIE d=(150-400)mm,REGULÁCIA PROTIBEŽNÝMI LISTAMI
TVO	TANIEROVÝ VENTIL ODVÁDZACÍ

DÁVKA VETRACIEHO VZDUCHU

SPRCHA	75m3/h
WC	50m3/h
UMÝVADLO	25m3/h
VÝLEVKA	25m3/h

POZNÁMKA

VZT POTRUBIA Z RÚR 4-HRANNÉHO PRIEREZU, MAT. POZINK. PLECH.
SPOJE POTRUBÍ PRÍRUBOVÉ, UCHYTENIE STROPNÝMI ZÁVESMI
S GUMOVOU PODLOŽKOU.
VZT POTRUBIA Z RÚR SPIRO KRUHOVÉHO PRIEREZU, MAT. POZINK. PLECH.
SPOJE POTRUBÍ LEPENÉ, UCHYTENIE STROPNÝMI ZÁVESMI S OBJÍMKAMI
S GUMOVOU PODLOŽKOU.
TEPELNÉ IZOLÁCIE VZT POTRUBÍ HR. 20mm Z MATERIÁLU SYNTETICKÝ KAUCUŠ
SO SAMOLEPIACIM POVRCHOM A POVRCHOVOU POLYETYLENOVOU FÓLIOU.
TEPELNÉ IZOLÁCIE VZT POTRUBÍ HR. 100mm Z MATERIÁLU MINERÁLNÁ VLNA.
POTRUBIA V EXTERIÉRI OPLECHOVAŤ PLECH OPATRIŤ VONKAŠÍM NÁTEROM.
PRESTUPY STAVEBNÝMI KONŠTRUKCIAMI A ICH ÚPRAVA PO
MONTÁŽI=DODÁVKA STAVBY.

PRED ZAČATÍM PRÁC JE NEVYHNUTNÉ VIZUÁLNE A MERANÍM OVERIŤ VŠETKY STAVEBNÉ KONŠTRUKCIE, ROZMERY, DIMENZIE, NAVRHOVANÉ TRASY POTRUBÍ A VETRÁCIE OTVORY A MONTÁŽ PRISPOSOBÍ SKUTOČNÉMU STAVU.

VÝKRESOVÚ ČASŤ TEJTO DOKUMENTÁCIE DOPĽŇA TEXTOVÁ ČASŤ (TECHNICKÁ SPRÁVA A ZOZNAM ZARIADENÍ). ZOZNAM ZARIADENÍ NIE JE PODKLADOM PRE DODÁVATEĽSKÝ ROZPOČET.

DODÁVATEĽ JE POVINNÝ PRED REALIZÁCIOU VYPRACOVAŤ DIELENSKÚ DOKUMENTACIU, KTORÁ BUDE OBSAHOVAŤ VŠETKY MONTÁŽNE VÝKRESY STROJOV A ZARIADENÍ, POTRUBNÝCH ROZVODOV, SPÔSOB ICH ZABUDOVANIA, UPEVŇOVANIA A IZOLÁCIÍ, VÝKRESY A ŠPECIFIKÁCIE POMOCNÝCH KONŠTRUKCIÍ, DETAILY STYKOV, ŠPECIFIKÁCIE POMOCNEHO MONTÁŽNEHO MATERIÁLU, SCHÉMY VNÚTORNÝCH PREPOJENÍ ZARIADENÍ A POD.

DODÁVATEĽ JE POVINNÝ VYPRACOVAŤ DODÁVATEĽSKÝ ROZPOČET AŽ PO VYPRACOVANÍ VLASTNEJ DIELENSKEJ DOKUMENTÁCIE VRÁMCI VÝROBNEJ PRÍPRAVY

Zmena	Dátum

Vypracoval	Popis zmeny

Autor	
Zodpovedný projektant	
Vypracoval	Ing. Elena Belanová, Aut. Ing.
Investor	Ing. Elena Belanová, Aut. Ing.
	Obec Dvory nad Žitavou
	Dvory nad Žitavou
Akcia	
Rekonštrukcia a prístavba budovy MŠ	
Dvory nad Žitavou	
Miesto stavby	Dvory nad Žitavou
	p.č. 442/1,2
Časť	Vetranie
Obsah prílohy	I.NP
	výkresu
	04