



UWAGA!
1. Wymiary dla przepustu fi 400 mm.
2. Dla przepustu fi 600 mm wymiary proporcjonalnie

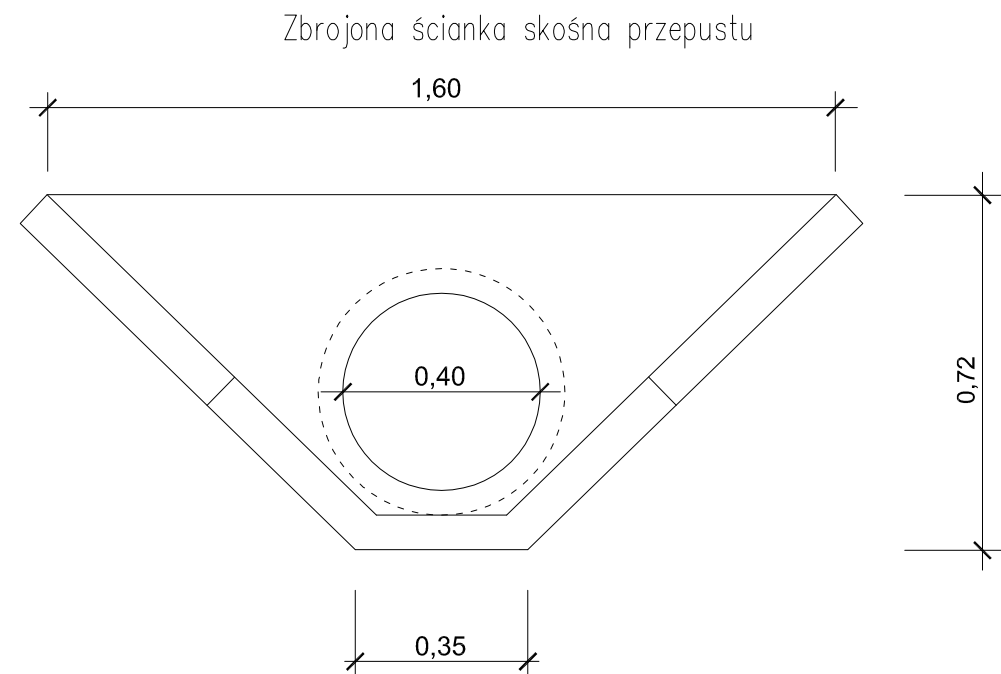

PRZEKRÓJ NORMALNY
Rys. 2
skala 1:30

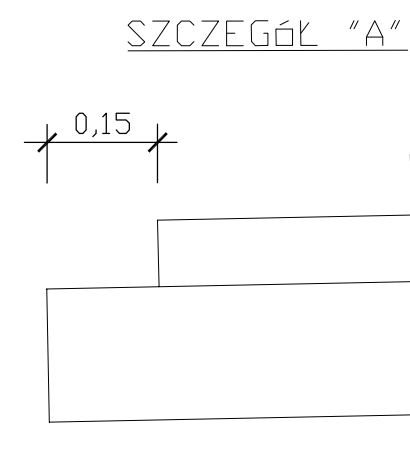

Inwestor: Państwowe Gospodarstwo Leśne Lasy Państwowe – Nadleśnictwo Runowo z siedzibą w m. Runowo Krajeńskie 55, 89–421 Runowo	Nr rys.: 2
Objekt: Droga powiatowa nr 21, na terenie Leśnictwa Chłopigost, na części działek nr 167/1, 172/1, 173/3, 1016, 1017 obręb ewid. Sypniewo, gm. Węcbark.	Data: lipiec 2023
Skala: 1:30	Temat: PRZEKROJE NORMALNE
Projektant: mgr inż. Dariusz Kędziara uprawnienia budowlane nr KUP/0122/P000/10 do projektowania bez ograniczeń w specjalności drogowej w zakresie dróg	Stadium: proj. budowlany Branża: drogi
Sprawdzający: mgr inż. Łotar Ziomek uprawnienia budowlane do projektowania bez ograniczeń w specjalności inżynierskiej drogowej nr ew. KUP/0115/P000/1	