
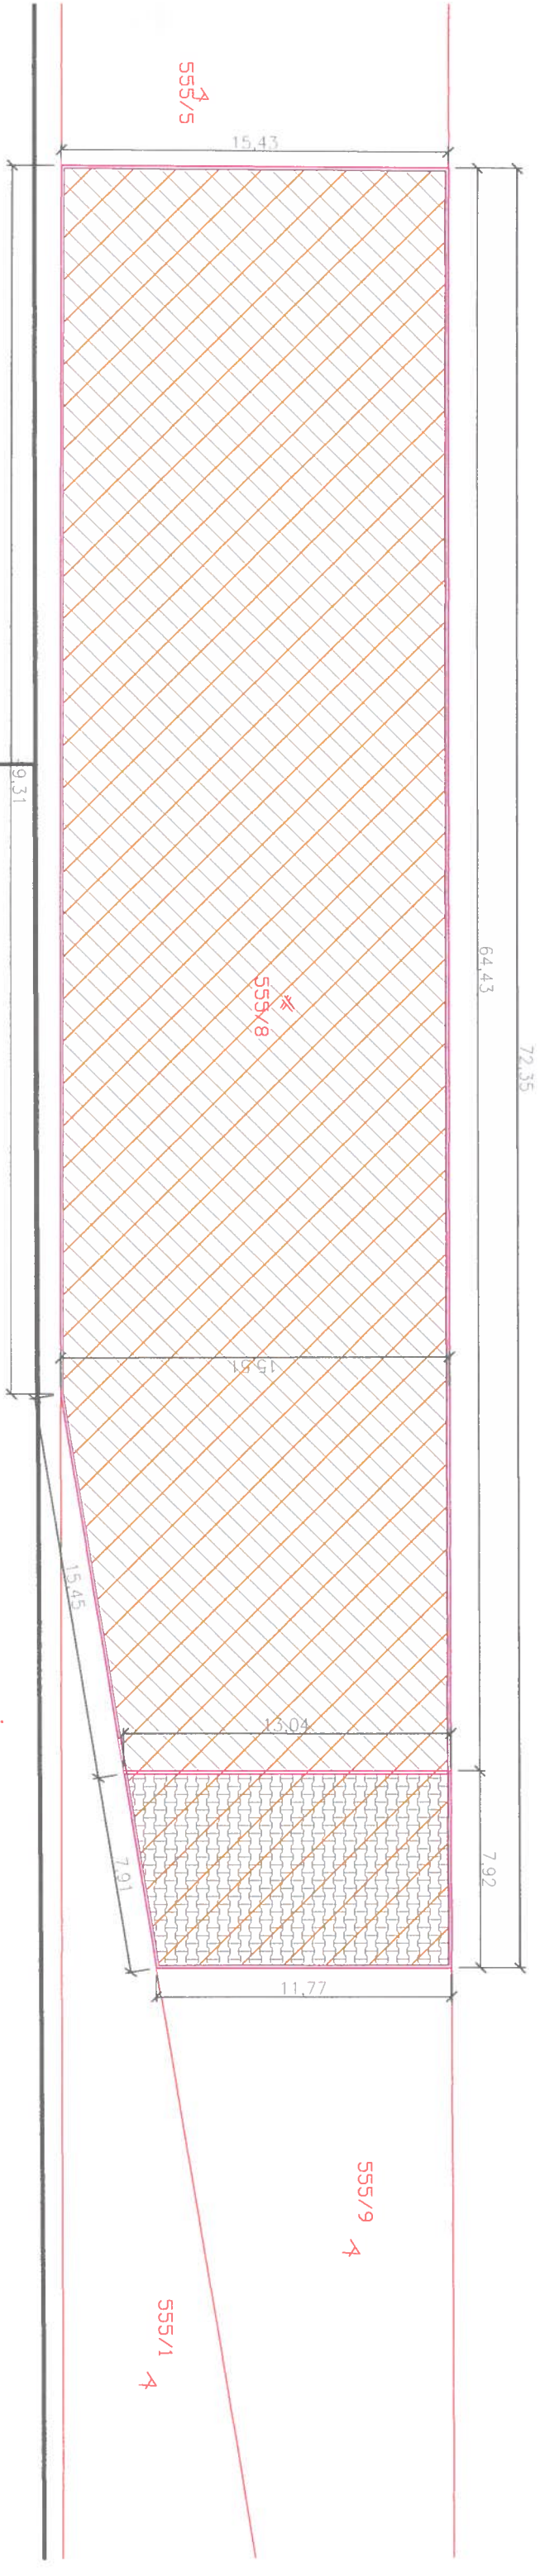


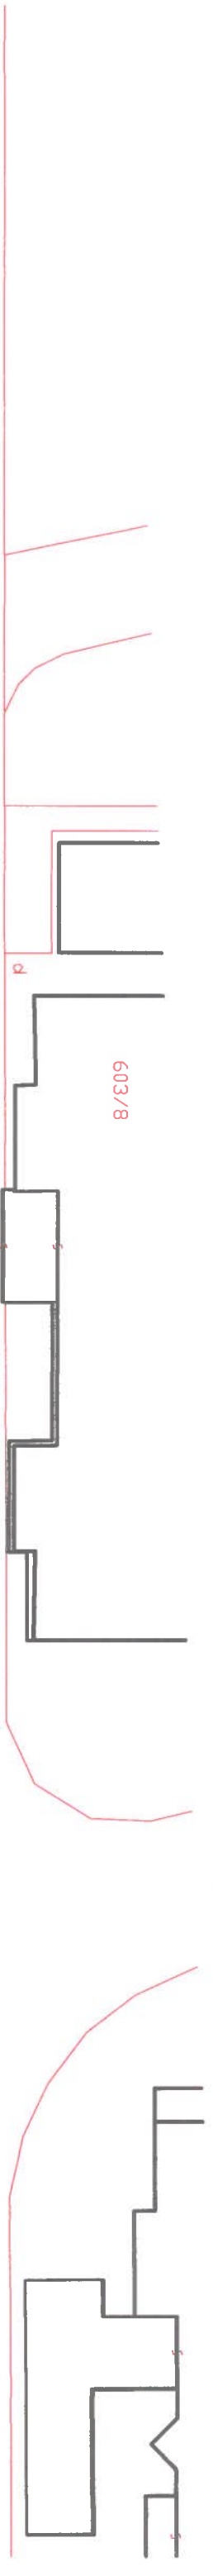

BÚRACIE PRÁCE

- vybúranie obrúsenej cementobetónovej vrstvy hr.150mm (plocha cca 962m²)
- odstránenie jestvujúceho štrkového lažka hr. 100mm (plocha cca 962m²)
- rozobratie obrúsenej vrstvy zo zámkovej dlažby hr.80mm (plocha cca 95m²)
- odstránenie jestvujúceho štrkového lažka hr. 200mm (plocha cca 95m²)

LEGENDA

RIEŠENÝ OBJEKT – PARKOVISKO PRI BYTOVKÁCH

JESTVUJÚCE OBJEKTY

CEMENTOBETÓNOVÝ KRYT

ZÁMKOVÁ DLAŽBA

BÚRACIE PRÁCE

HRANICE PARCEL

UPOZORNENIE:

PRED ZAHÁJENÍM BÚRACÍCH A ZEMNÝCH PRÁČ JE POTREBNÉ DAŤ VYTÝČIŤ VŠETKY INŽINIERSKE SIETE

TENTO VÝKRES JE 1 LISTOVÝ

ZODP.PROJ.	VYPRACOVAL	KRESIL	H.I.P	
Ing.arch. J.HRENÁK	Ing.Ondrej BUDAY	Ing.Ondrej BUDAY	Ing.Ondrej BUDAY	
KRAJ : TREŇČINSKY	OKRES : ILAVA	OBEC : PRUSKÉ		
INVESTOR :	Obec Pruské, Pod Kostolom 1, 018 52 Pruské			
NÁZOV STAVBY :	Vodozadržné opatrenia v obci Pruské			
SO 01 - Parkovisko pri bytovkách - zmena obrúsenej vrstvy z nepriepustnej na priepustnú				
1.1. Stavebné a technické riešenie				
SITUÁCIA - JESTVUJÚCI STAV A BÚRACIE PRÁCE				
MIERKA :	250			ČÍSLO VÝKRESU :
				02