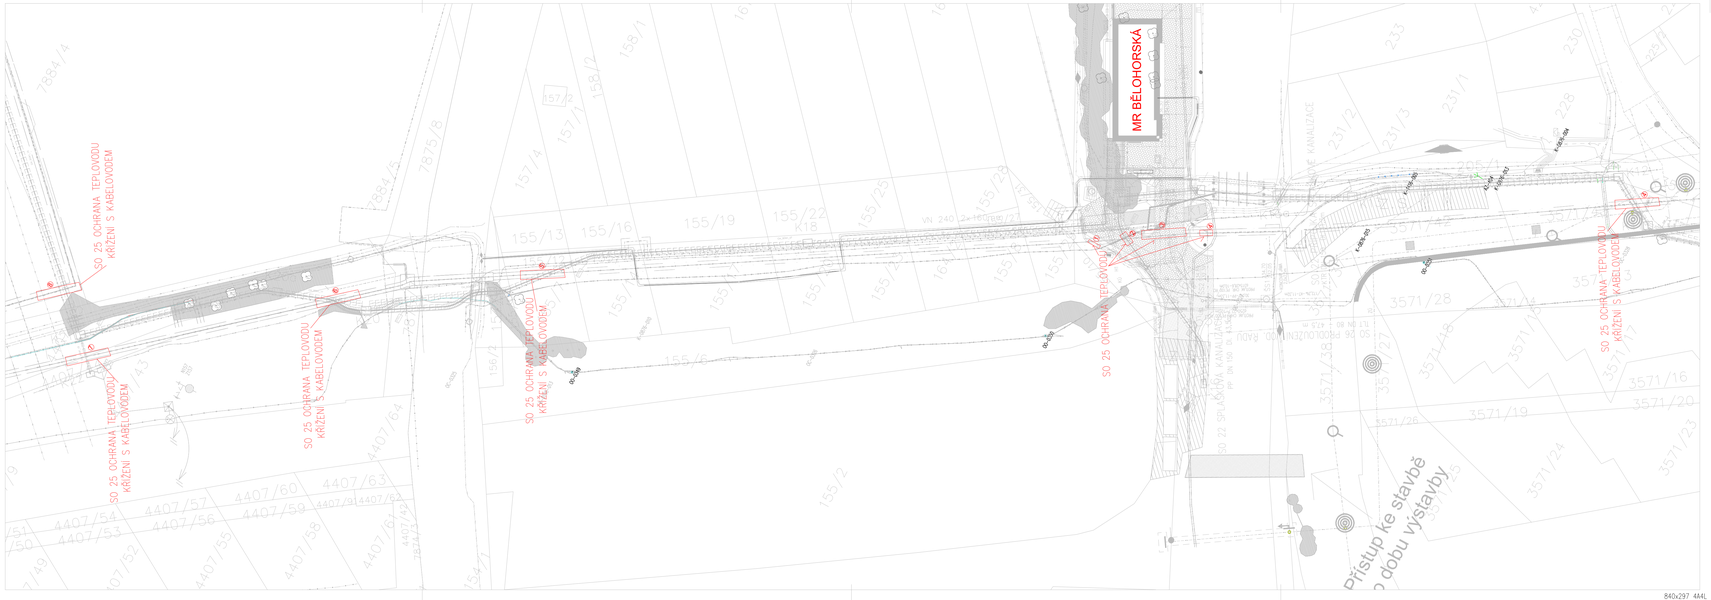
MR BĚLOHORSKÁ
SO 25 OCHRANA TEPLOVODU KŘÍŽENÍ S KABELOVODEM
SO 25 OCHRANA TEPLOVODU KŘÍŽENÍ S KABELOVODEM
SO 25 OCHRANA TEPLOVODU KŘÍŽENÍ S KABELOVODEM
SO 25 OCHRANA TEPLOVODU
SO 25 OCHRANA TEPLOVODU KŘÍŽENÍ S KABELOVODEM
SO 25 OCHRANA TEPLOVODU KŘÍŽENÍ S KABELOVODEM
SO 22 SPLAŠKOVÁ KANALIZACE
K KANALIZACE
K KANALIZACE
K