






ŘEZ 3-3' - ZPEVNĚNÁ PLOCHA

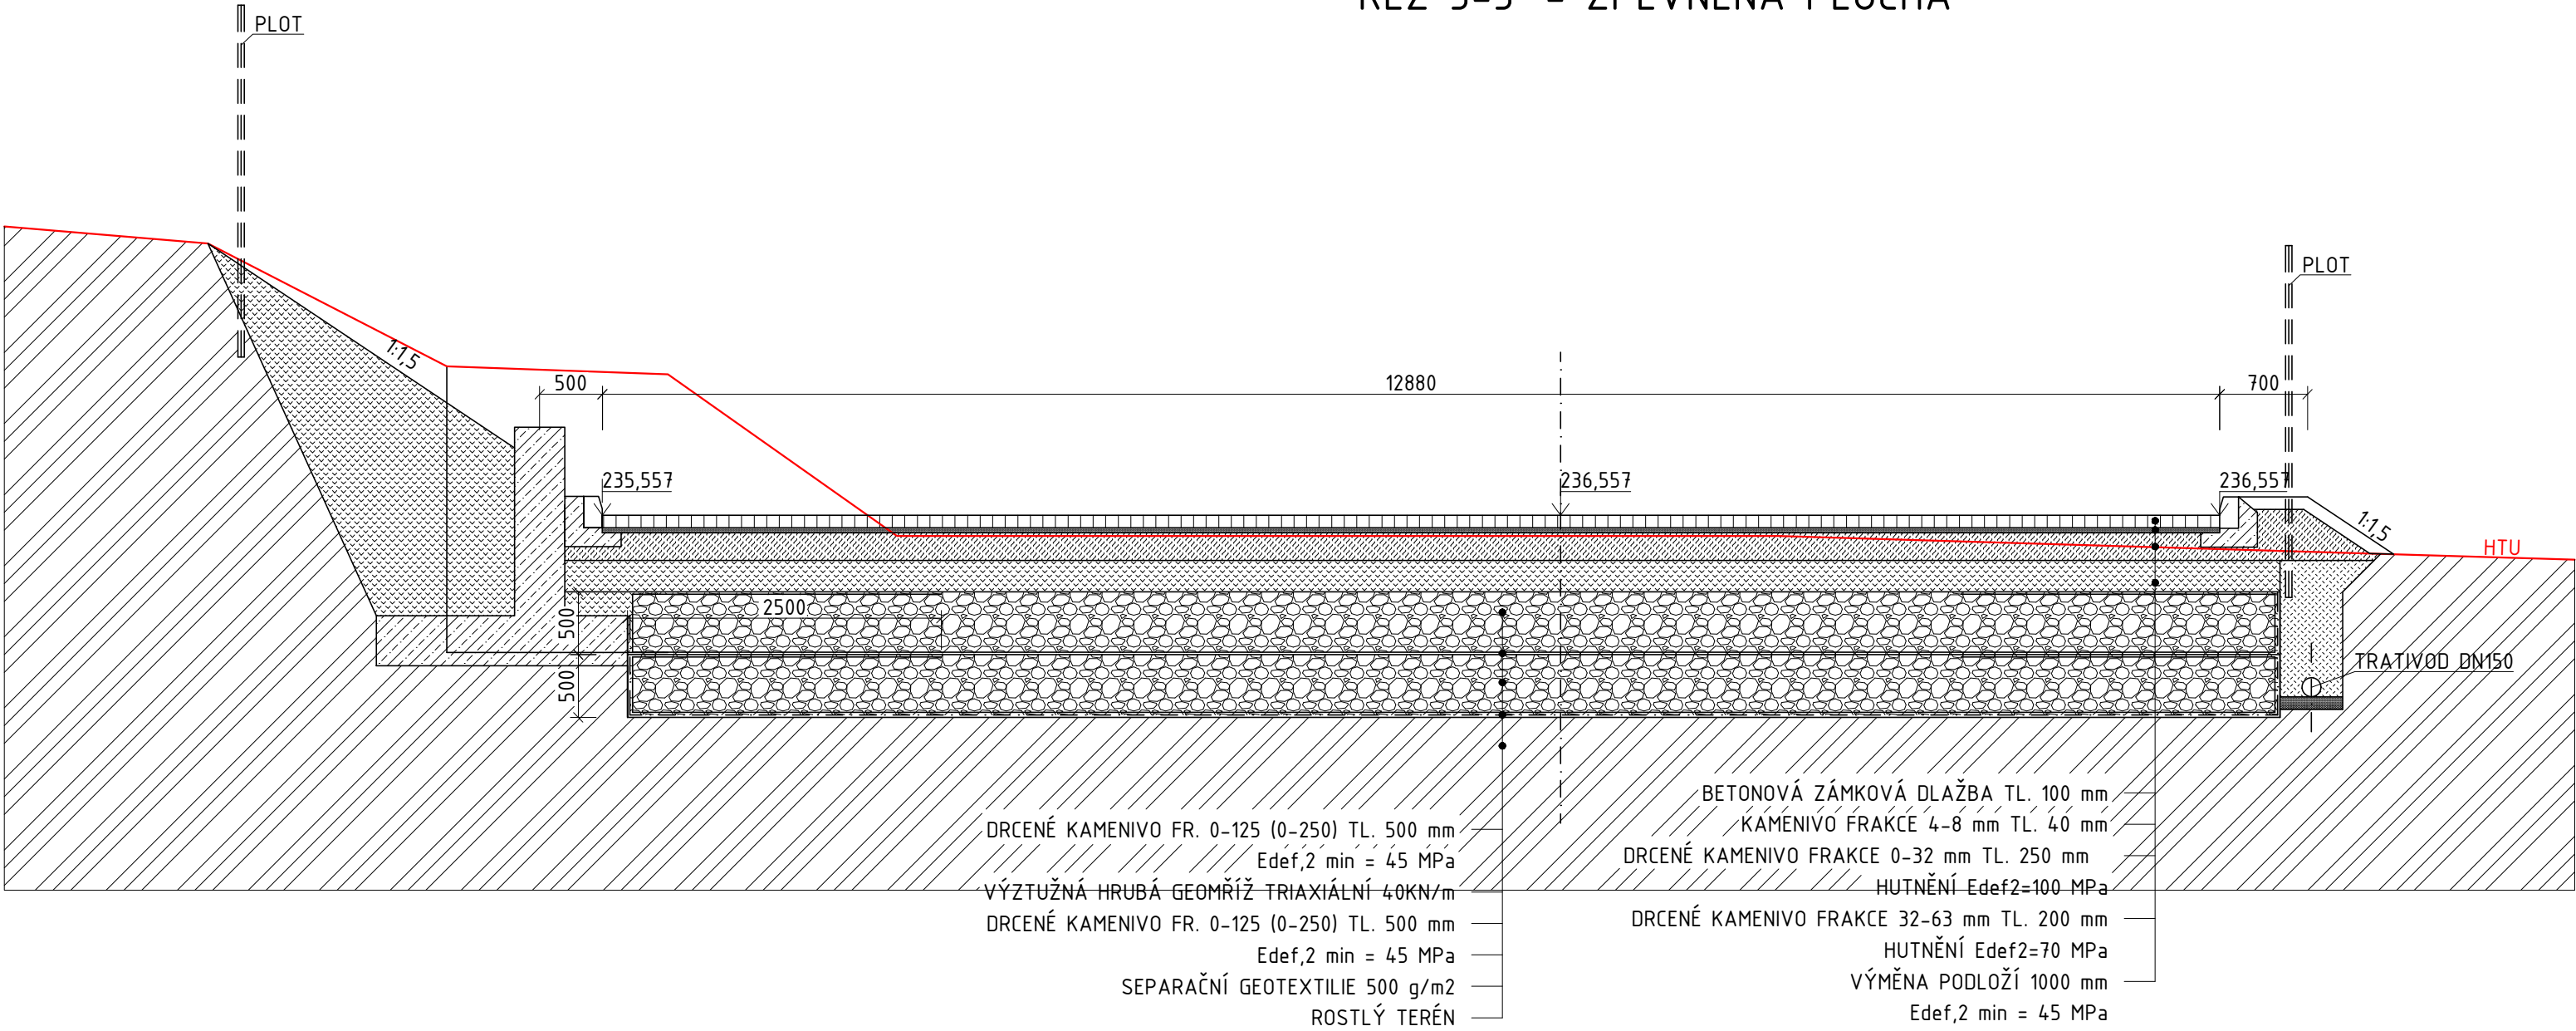

SROVNÁVACÍ ROVINA 232,00 m B.p.v.

LEGENDA MATERIÁLU

- PROSTÝ BETON
- KAMENIVO FRAKCE 4-8 mm
- DRCENÉ KAMENIVO FRAKCE 0-32 mm - HUTNĚNÍ Edef2=100 MPa
- DRCENÉ KAMENIVO FRAKCE 32-63 mm TL. 200 mm - HUTNĚNÍ Edef2=70 MPa
- DRCENÉ KAMENIVO FR. 0-125 (0-250) - HUTNĚNÍ Edef,2 min = 45 MPa
- BETONOVÁ ZÁMKOVÁ DLAŽBA
- ROSTLÁ ZEMINA

POZNÁMKA:		
- TECHNICKÁ ZPRÁVA JE NEDÍLNOU SOUČÁSTÍ TÉTO PROJEKTOVÉ DOKUMENTACE		
0,000= 236,500 m n.m.		
NÁZEV AKCE	DPMB, a.s., MĚNÍRNA BĚLOHORSKÁ, BRNO	Č. STAVBY: 22-018
STAVEBNÍK	DOPRAVNÍ PODNIK MĚSTA BRNA, a.s., HLINKY 64/151,603 00 BRNO	Č. OBJ.: 21/283/5071
STATUS/STUPEŇ	DOKUMENTACE PRO STAVEBNÍ POVOLENÍ (DSP)	
ČÁST	D.2.2.b ARCHITEKTONICKO - STAVEBNÍ ŘEŠENÍ	
GEN. DODAVATEL	SPECIALIZED ENERGETIC COMPANY, s.r.o. JIŽNÍ NÁM.32/15, BRNO	
KONTAKTNÍ OSOBA	ING. DAVID KOPEČNÝ, kopecnym@jetpro.cz, tel.:777 965 929	
ARCHIVNÍ ČÍSLO	E4-A1041	DATUM: 03-2023
HL. PROJEKTANT	ING. DAVID KOPEČNÝ, kopecnym@jetpro.cz, tel.:777 965 929	
KONTROLOVAL	ING. ZDENĚK RECH, rech@jetpro.cz	ČÍSLO VÝK/DOK: D.1.1.b-22
REVIZE		
KOORDINACE PD	JETPRO s.r.o. JIŽNÍ NÁM.32/15, BRNO, 619 00	
KONTAKTNÍ OSOBA	ING. DAVID KOPEČNÝ	
SUBDODAVATEL	PROJEKTY B.H. s.r.o. ROSTISLAVOVO NÁM. 2347/5A, 612 00 BRNO	
PROJEKTANT	ING. JIŘÍ SVOBODA	
MÍSTO STAVBY	BRNO, KAT. ÚZEMÍ SLATINA [612286]	KÓD LOKALITY: BELO
SO/PS	SO 11, SO 12, SO 13	MĚŘÍTKO: M 1:50
MAJETKOVÁ TŘÍDA	-----	FORMÁT: 3xA4
DRUH DOKUMENTU	VÝKRES	LIST/CELKEM: 1/10
NÁZEV DOKUMENTU	PRACOVNÍ PŘÍČNÝ ŘEZ 3-3'	ARCHIVNÍ ČÍSLO: -----