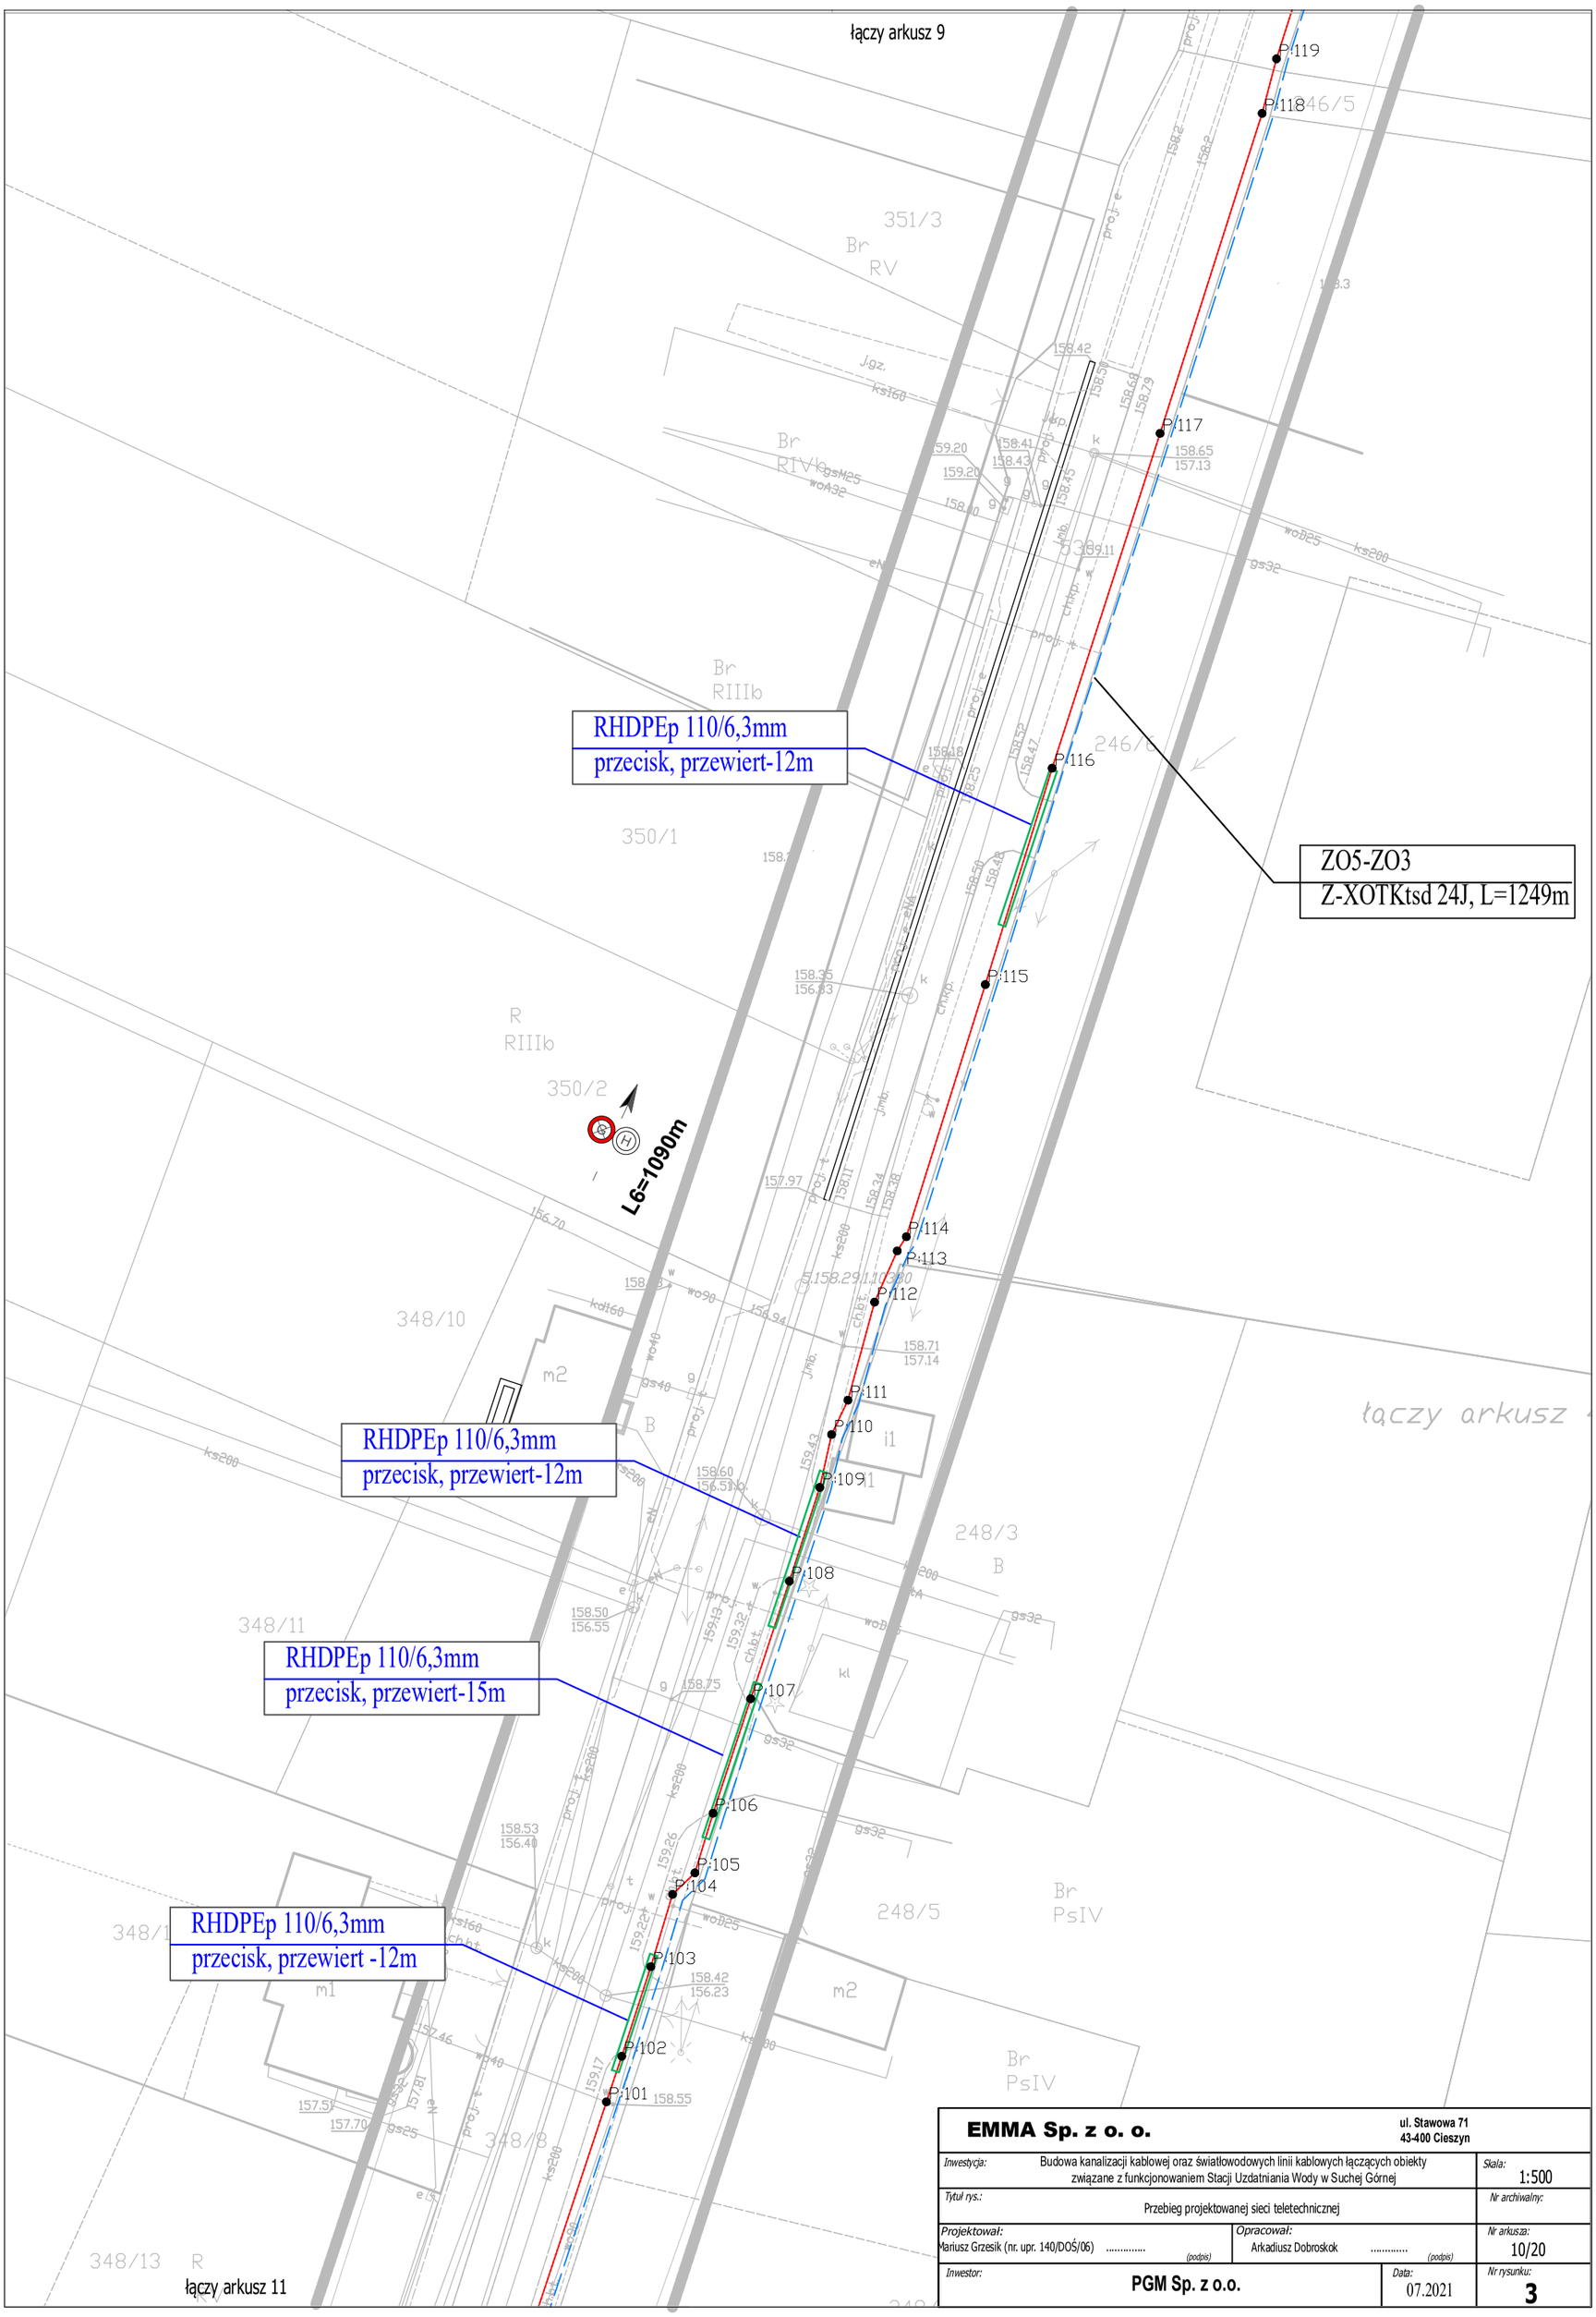

EMMA Sp. z o. o.		ul. Stawowa 71 43-400 Cieszyn	
Inwestycja:	Budowa kanalizacji kablowej oraz światłowodowych linii kablowych łączących obiekty związane z funkcjonowaniem Stacji Uzdatniania Wody w Suchej Górnej		*Skala:* 1:500
Tytuł rys.:	Przebieg projektowanej sieci teletechnicznej		*Nr archiwalny:*
Projektował: Mariusz Grzesik (nr. upr. 140/DOŚ/06) ..... (podpis)	*Opracował:* Arkadiusz Dobroskok ..... (podpis)		*Nr arkusza:* 10/20
Inwestor:	**PGM Sp. z o.o.**	*Data:* 07.2021	*Nr rysunku:* **3**