
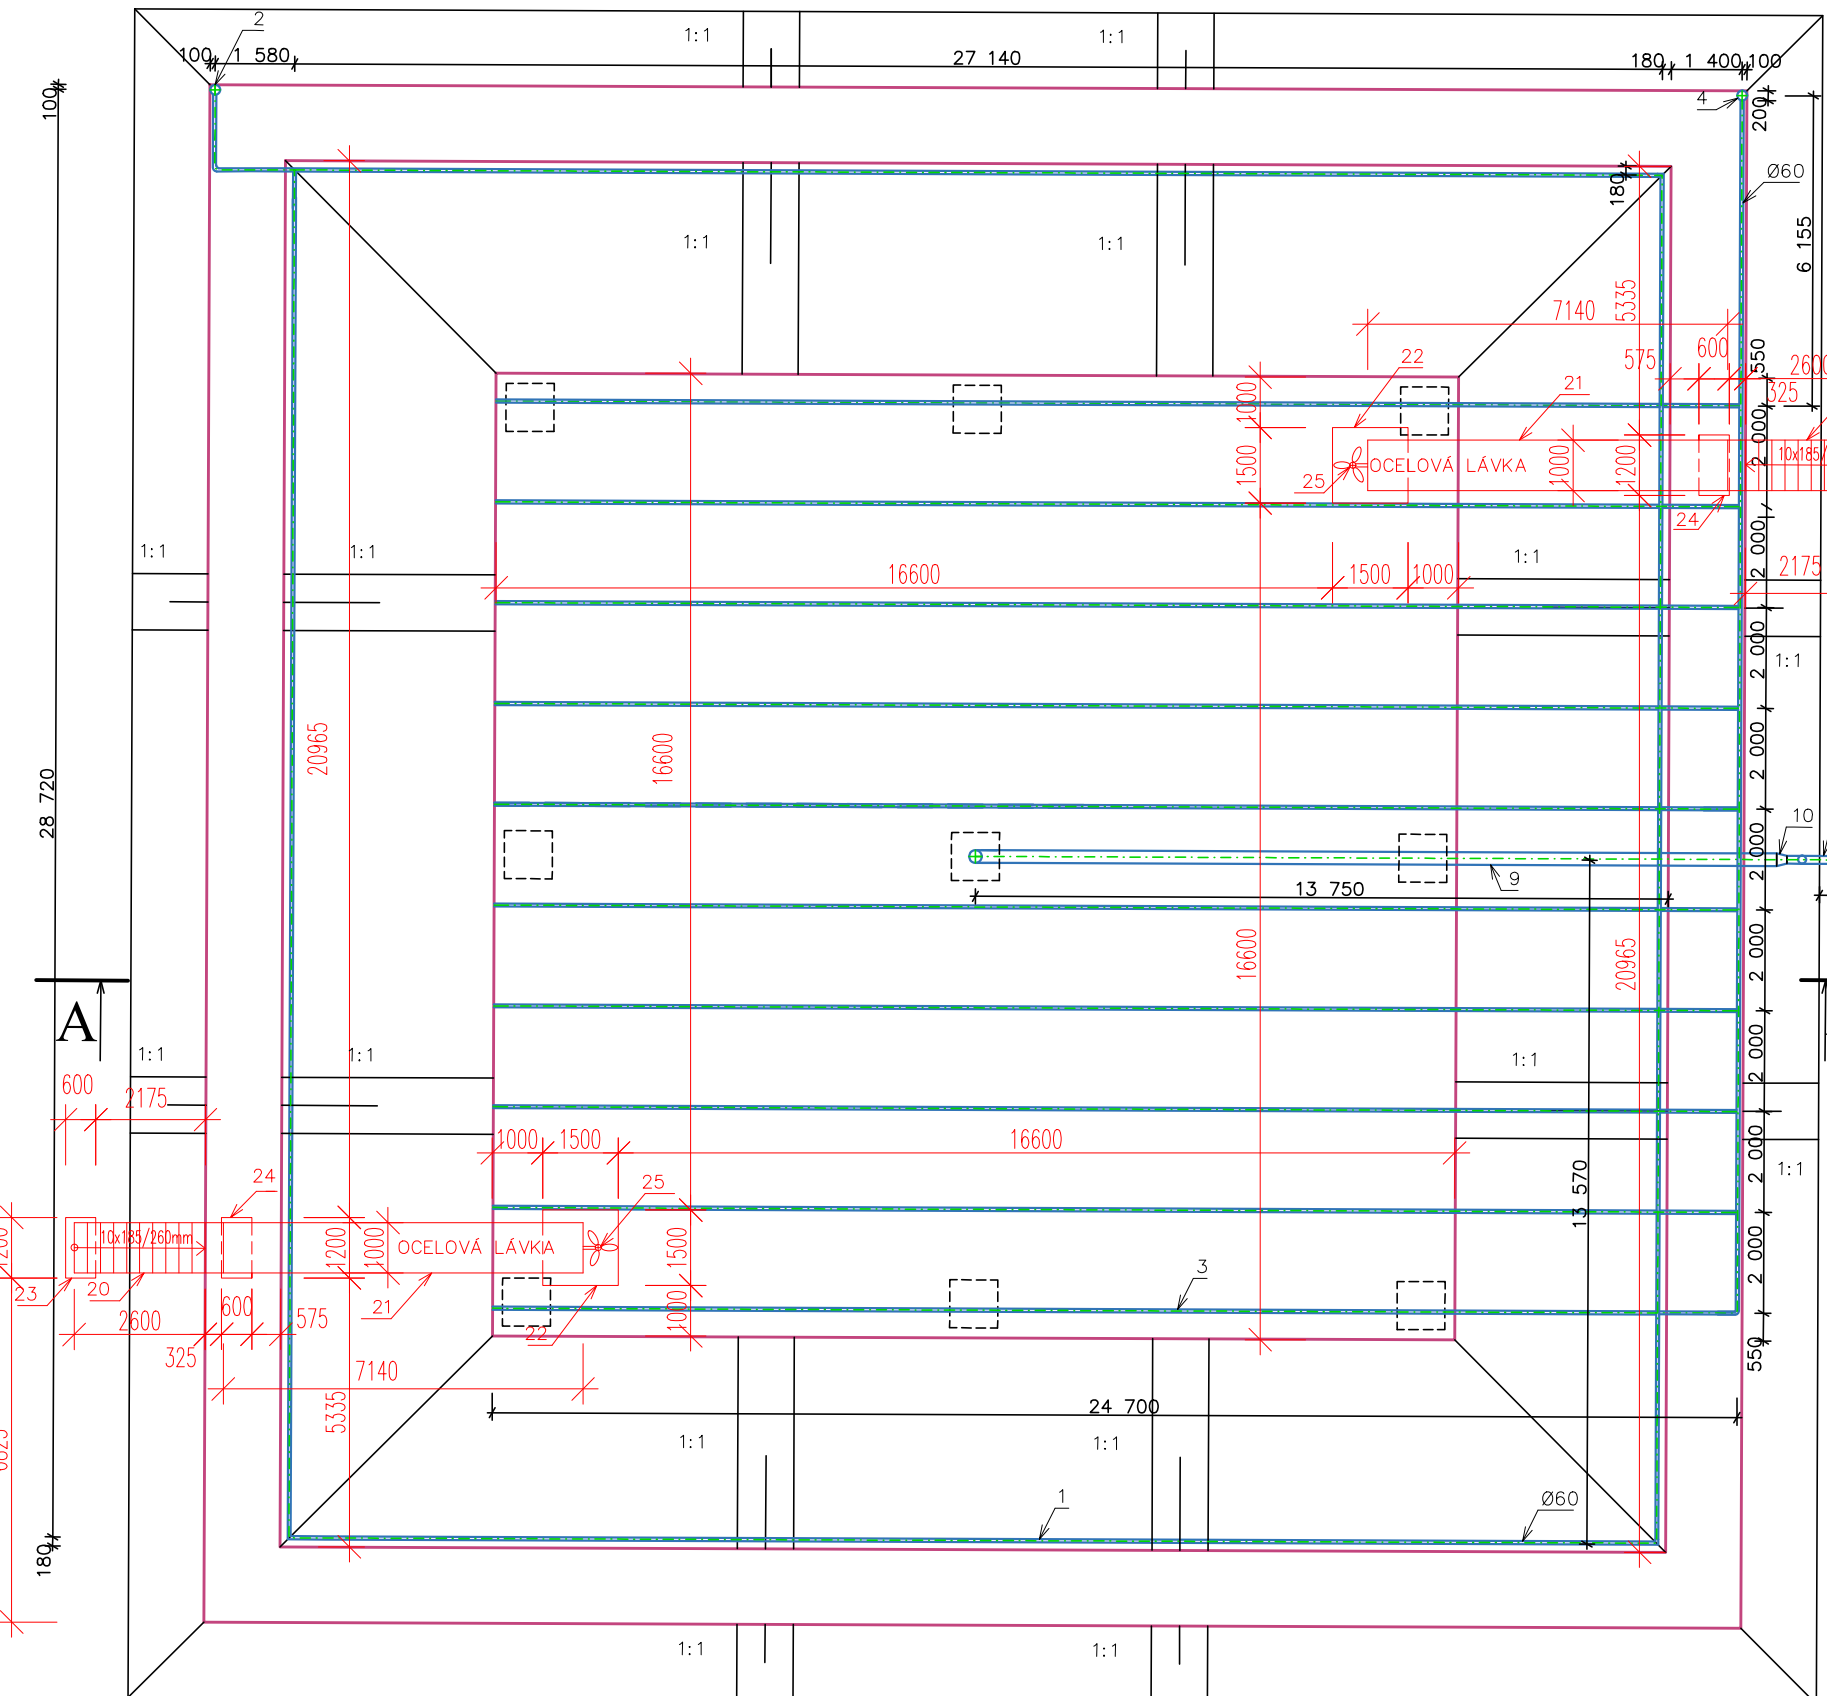


REZ A-A

PÔDORYS

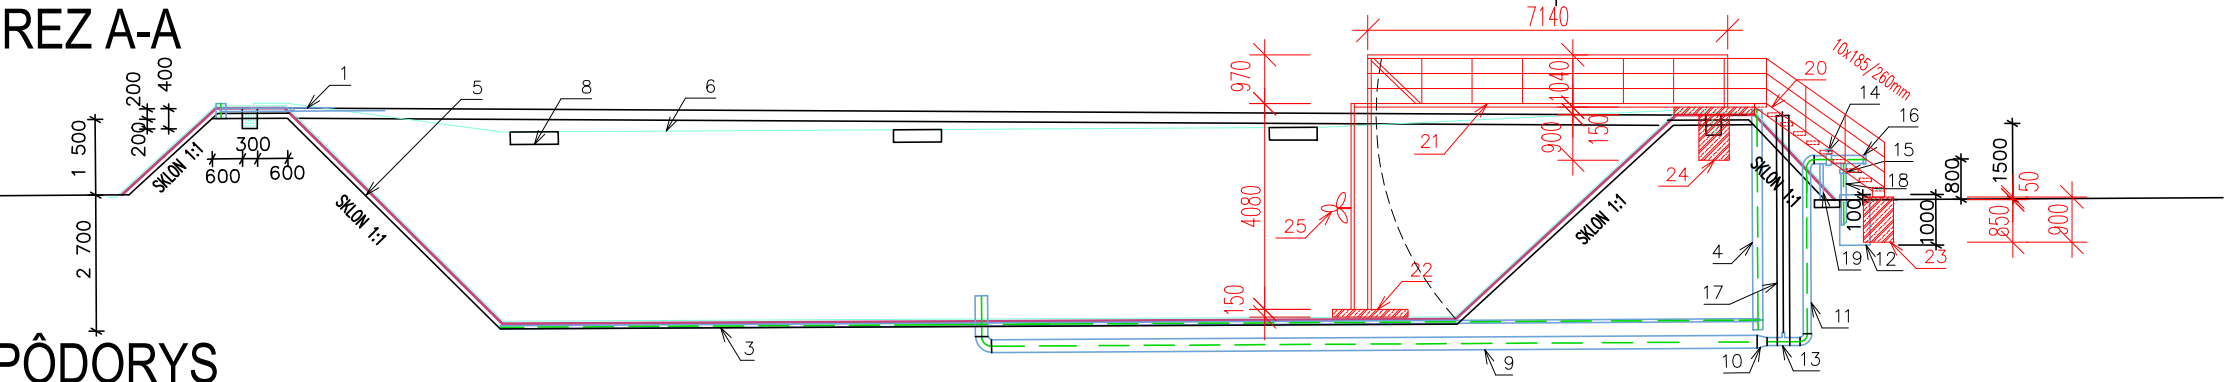

LEGENDA

- 1 - POTRUBIE HDPE D63x3.8 POD VRCHOM NÁDRŽE MEDZI SPODNOU A VRCHNOU FÓLIOU
- 2 - POTRUBIE HDPE D225x13.4 - KOMÍN NA ODVOD PLYNU
- 3 - POTRUBIE HDPE D63x3.8 POD SPODNOU FÓLIOU V PIESKOVOM LŮŽKU
- 4 - POTRUBIE HDPE D225x13.4 - CENTRÁLNY KONTROLNÝ KOMÍN PRIESAČOV
- 5 - SPODNÁ PODŠÍVKA-FÓLIA AQUATEX PE 1mm NA PIESKOVOM PODKLADÉ min.hr.100mm
- 6 - PLÁVAJÚCI KRYT - FÓLIA GENATEX 900 PVC
- 7 - FÓLIA GENATEX 1000 NA OCHRANU NÁSYPU LAGÚNY
- 8 - ODPLYŇOVACIE PLAVÁKY JUMBO
- 9 - PLNIAČE A VYPRAZDŇOVACIE POTRUBIE PVC 250, PN10
- 10 - REDUKCIA PVC 250/160, PN10
- 11 - PLNIAČE A VYPRAZDŇOVACIE POTRUBIE PVC 160, PN10
- 12 - ZÁCHYTŇÁ ODKVAPKÁVACIA NÁDRŽ cca 200 l
- 13 - LIATINOVÝ VRETNOVÝ VENTIL 6"
- 14 - MOSADZNÝ VENTIL 6"
- 15 - MOSADZNÝ VENTIL 4"
- 16 - KONCOVKA NA PRIPOJENIE FEKÁLNEHO VOZIDLA
- 17 - POTRUBIE PVC 250 S KRYTKOU
- 18 - POTRUBIE PVC 100 ODKVAPKÁVACIE
- 19 - PODPERA POTRUBIA
- 20 - OCELOVÉ ROŠTOVÉ SCHODISKO
- 21 - OCELOVÁ LÁVKA
- 22 - ŽELEZOBETÓNOVÝ PODKLADNÝ PANEL 1500x1500x150 mm
- 23 - ŽELEZOBETÓNOVÝ ZÁKLAD SCHODISKA 1200x600x900 mm
- 24 - ŽELEZOBETÓNOVÝ ZÁKLAD LÁVKY 1200x600x900 mm
- 25 - MIXÉR HNOJOVICE

Poznámky:

- Pred začatím prác je realizátor povinný si všetky rozmery premerať na mieste
- V prípade zistených nejasností alebo nedostatkov je realizátor povinný pred začatím prác kontaktovať projektanta
- Zmeny v projekte sú povolené len na základe písomného súhlasu projektanta
- Dodávateľ stavby je povinný dodržať platné vyhlášky, STN, EN a technologické postupy použitých stavebných prvkov
- Neoddeliteľnou súčasťou výkresovej dokumentácie je aj technická správa

±0,000 = m n. m. BpV

AUTOR: Projectoora s.r.o., Čerešňová ul. 2903/4, NMnV		<div>PROJECTOORA</div> <div>construction &amp; statics &amp; architecture</div> <div>www.projectoora.sk</div> <div>+421 904 132 161, info@projectoora.sk</div>	
ZODPOVEDNÝ PROJEKTANT: Ing. Michal Chlebík		STUPEŇ PROJEKTU: PSP	PARÉ:
VYPRACOVAL: Ing. Erik Držík			
STAVEBNÍK: Chovmat F.U., s.r.o., 941 08 Rastislavice 372		DÁTUM: 05/2025	
STUPEŇ PD: PROJEKT PRE STAVEBNÉ POVOLENIE			
PROFESIA: ARCH. STAVEB. RIEŠENIEKÓD: D1.1 - ASR		ČÍSLO ZÁKAZKY: 20-2025	
STAVBA: Hnojovicová lagúna			
NÁZOV VÝKRESU: PÔDORYS, REZ A-A		FORMÁT: 297x420	ČÍSLO VÝKRESU: D102
STAVEBNÝ OBJEKT: SO.01 - Hnojovicová lagúna			
MIESTO STAVBY: Komjatice, kat. územie Komjatice, parc. č. 4882/12		MIERKA: 1:150	