


OPLOTENIE

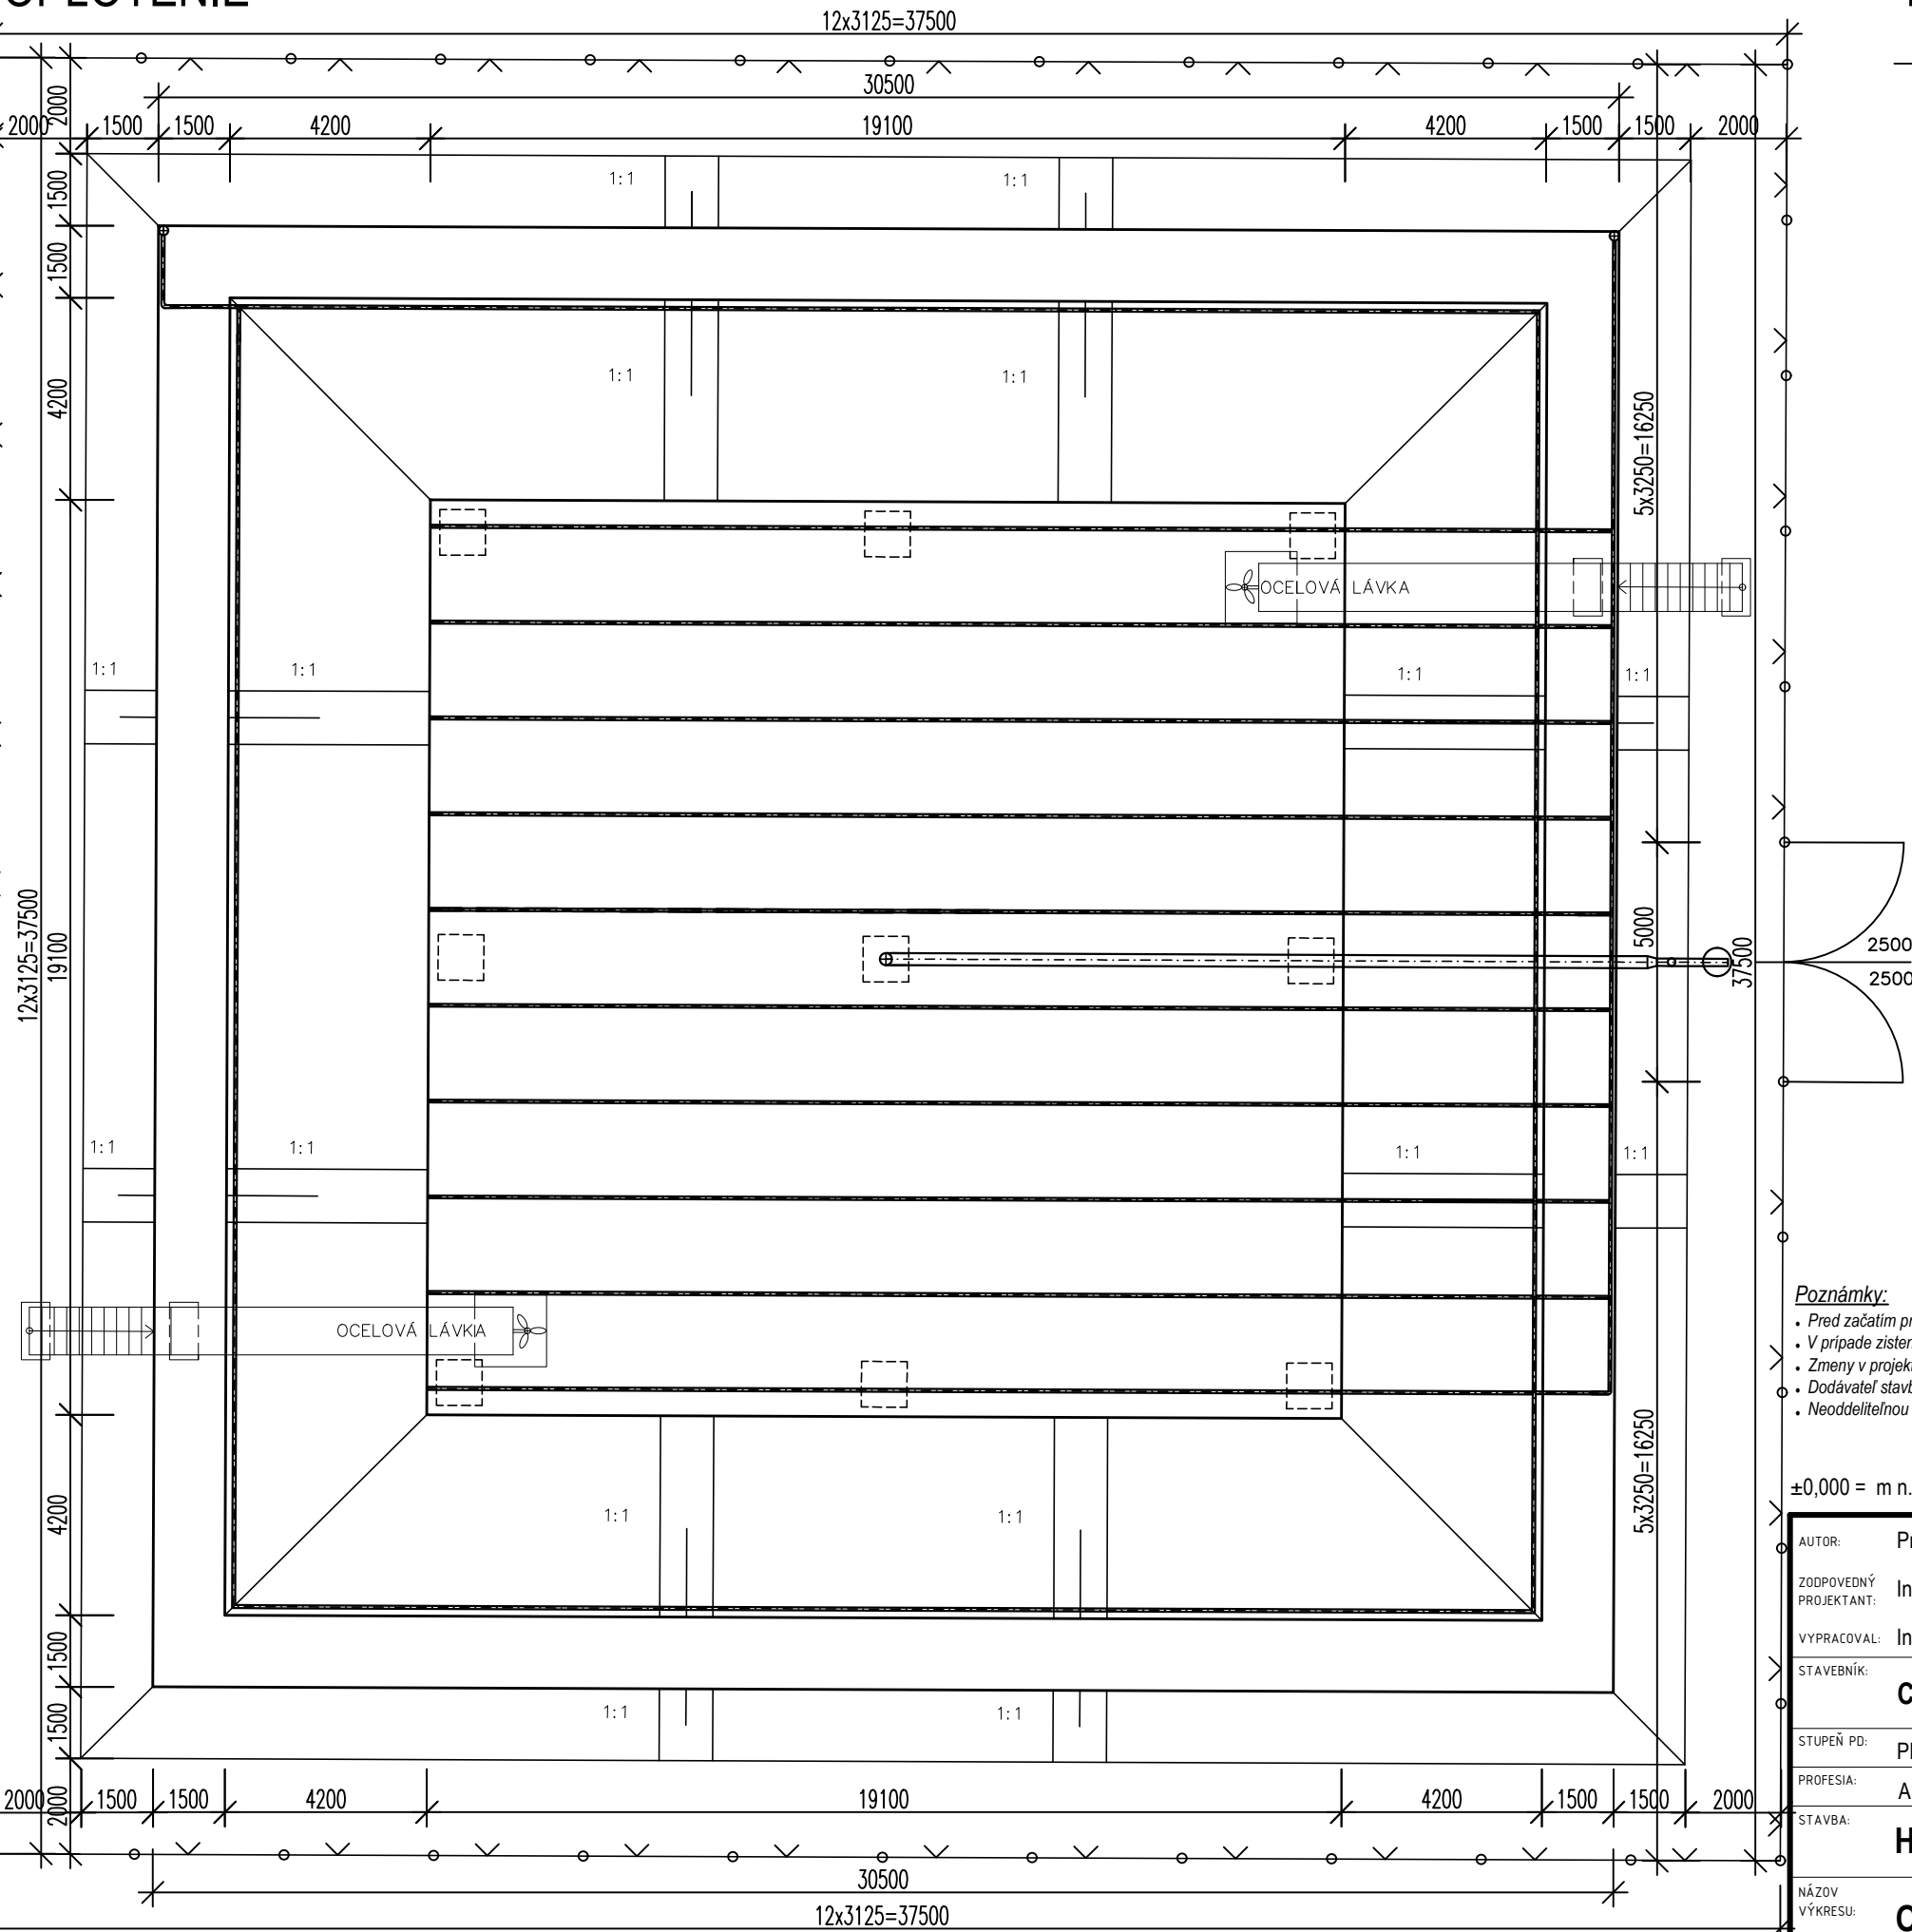

LEGENDA

OPLOTENIE Z DRÔTENÉHO POPLASTOVANÉHO PLETIVA VÝŠKY 2,0 m
+ OCELOVÉ STLPIKY Ø 48 mm VÝŠKY 3,3 m (0,8 m POD TERÉNOM)

Poznámky:

- Pred začatím prác je realizátor povinný si všetky rozmery premerať na mieste
- V prípade zistených nejasností alebo nedostatkov je realizátor povinný pred začatím prác kontaktovať projektanta
- Zmeny v projekte sú povolené len na základe písomného súhlasu projektanta
- Dodávateľ stavby je povinný dodržať platné vyhlášky, STN, EN a technologické postupy použitých stavebných prvkov
- Neoddeliteľnou súčasťou výkresovej dokumentácie je aj technická správa

$$\pm 0,000 = \text{m n. m. Bpv}$$

| | | | |
|--|--|---|--|
| AUTOR: Projectoora s.r.o., Čerešňová ul. 2903/4, NMnV | | <div>PROJECTOORA</div> construction & statics & architecture www.projectoora.sk +421 904 132 161, info@projectoora.sk | |
| ZODPOVEDNÝ PROJEKTANT: Ing. Michal Chlebík | | STUPEŇ PROJEKTU: PARÉ: PSP | |
| VYPRACOVAL: Ing. Erik Držík | | | |
| STAVEBNÍK: Chovmat F.U., s.r.o., 941 08 Rastislavice 372 | | DÁTUM: 05/2025 | |
| STUPEŇ PD: PROJEKT PRE STAVEBNÉ POVOLENIE | | ČÍSLO ZÁKAZKY: 20-2025 | |
| PROFESIA: ARCH. STAVEB. RIEŠENIE KÓD: D1.1 - ASR | | | |
| STAVBA: Hnojovicová lagúna | | FORMÁT: 297x420 | |
| NÁZOV VÝKRESU: OPLOTENIE | | ČÍSLO VÝKRESU: D104 | |
| STAVEBNÝ OBJEKT: SO.01 - Hnojovicová lagúna | | MIESTO STAVBY: Komjatice, kat. územie Komjatice, parc. č. 4882/12 | |