


## ZOSTAVA OPLOTENIA

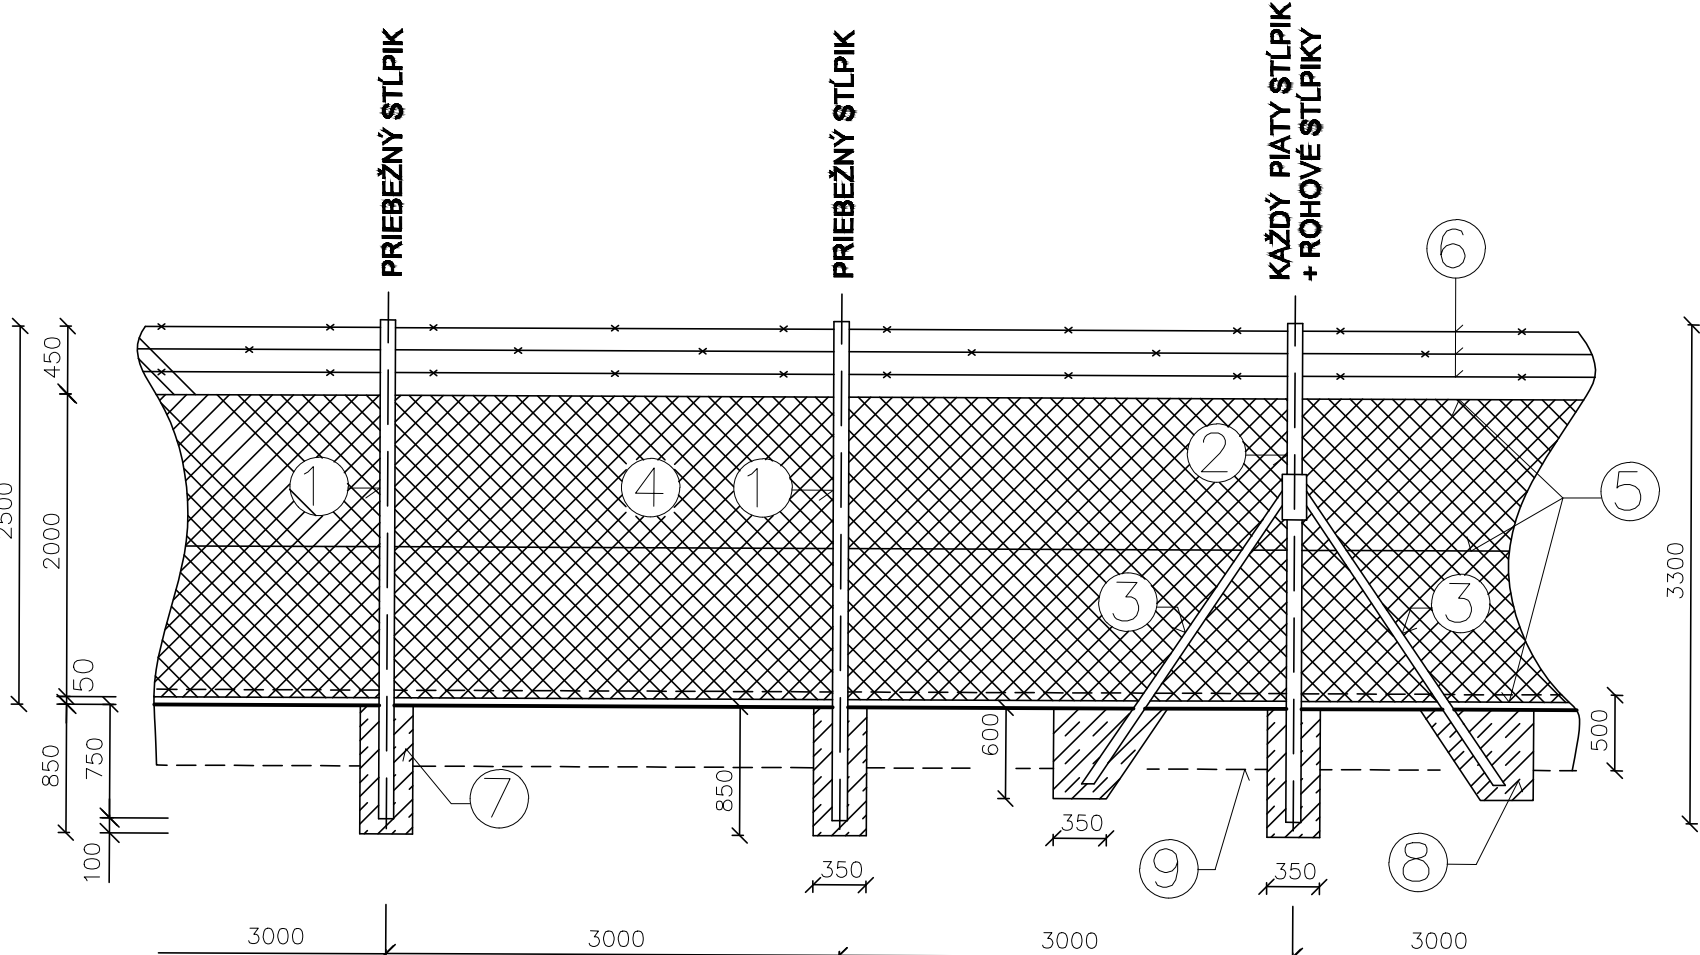

VÝKAZ OPLOTENIA		MNOŽSTVO
1	OCEĽOVÝ STĽPIK BEZ VZPERY Ø 48 mm, L = 3,30 m	38 ks
2	OCEĽOVÝ STĽPIK SO VZPEROU Ø 48 mm, L = 3,30 m	9 ks
3	OCEĽOVÁ VZPERA Ø 40 mm, L = 2,50 m	16 ks
4	DRÔTENÉ PLETIVO POPLASTOVANÉ š = 2,0 m	150,00 m
5	NAPÍNACÍ DRÔT POPLASTOVANÝ Ø 5 mm	450,00 m
6	OSTNATÝ DRÔT POPLASTOVANÝ	450,00 m
7	BETÓNOVÁ PÄTKA C10/12,5 PRE STĽPIK 350 x 350 x 850 mm	47 ks
8	BETÓNOVÁ PÄTKA C10/12,5 PRE VZPERY 600 x 350 x 350 mm	16 ks
9	ZÁBRANA PROTI PODHRABÁVANIU š. 500 mm (fólia PEHD hr. 2,0 mm / alt. pletivo)	150,00 m
CELKOVÁ DĹŽKA OPLOTENIA		150,00 m

## POZNÁMKA:

**Každý piaty priebežný stĺpik a rohové stĺpiky sú podopreté 2 vzperami. Stĺpiky pri bráne sú podopreté 1 vzperou.**

Poznámky:

- Pred začatím prác je realizátor povinný si všetky rozmery premerať na mieste
- V prípade zistených nejasností alebo nedostatkov je realizátor povinný pred začatím prác kontaktovať projektanta
- Zmeny v projekte sú povolené len na základe písomného súhlasu projektanta
- Dodávateľ stavby je povinný dodržať platné vyhlášky, STN, EN a technologické postupy použitých stavebných prvkov
- Neoddeliteľnou súčasťou vykresovej dokumentácie je aj technická správa

$\pm 0,000 =$  m n. m. Bpv

AUTOR: Projectoora s.r.o., Čerešňová ul. 2903/4, NMnV		<div>PROJECTOORA</div> construction & statics & architecture www.projectoora.sk +421 904 132 161, info@projectoora.sk	
ZODPOVEDNÝ PROJEKTANT: Ing. Michal Chlebík		STUPEŇ PROJEKTU: PARÉ: <div>PSP</div>	
VYPRACOVAL: Ing. Erik Držík			
STAVEBNÍK: Chovmat F.U., s.r.o., 941 08 Rastislavice 372		DÁTUM: 05/2025	
STUPEŇ PD: PROJEKT PRE STAVEBNÉ POVOLENIE			
PROFESIA: ARCH. STAVEB. RIEŠENIE KÓD: D1.1 - ASR		ČÍSLO ZÁKAZKY: 20-2025	
STAVBA: Hnojovicová lagúna			
NÁZOV VÝKRESU: ZOSTAVA OPLOTENIA		FORMÁT: ČÍSLO VÝKRESU: 297x420	
STAVEBNÝ OBJEKT: SO.01 - Hnojovicová lagúna		MIESTO STAVBY: MIERKA: Komjatice, kat. územie Komjatice, parc. č. 4882/12 1:50	
		D105	

# D105