



PR7 – 96 MODULOVA
IP 40/20

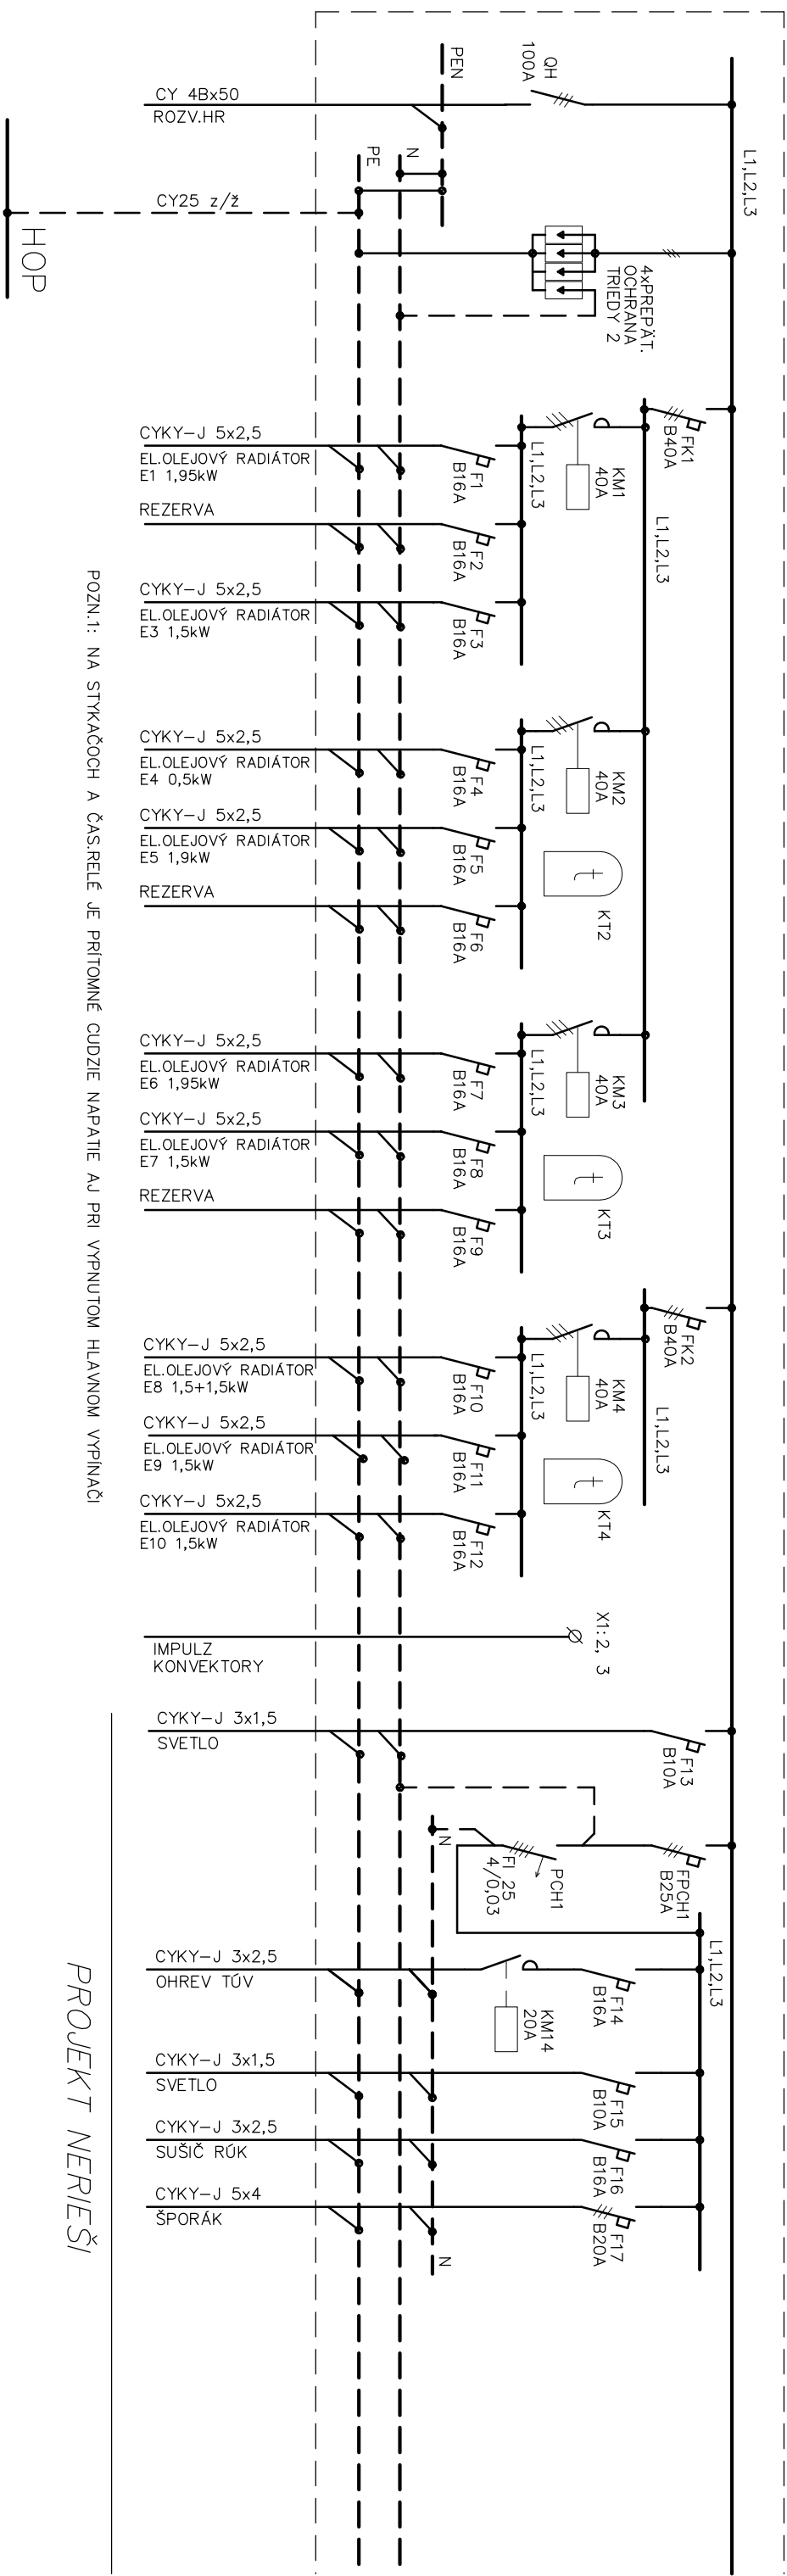

POZN.1: NA STYKAČOCH A ČAS.RELÉ JE PRÍTOMNÉ CUDZIE NAPÄTIE AU PRI VYPNUTOM HLAVNOM VYPÍNAČ

PROJEKT NERIEŠI

OVLADANIE EL. RADIÁTOROV

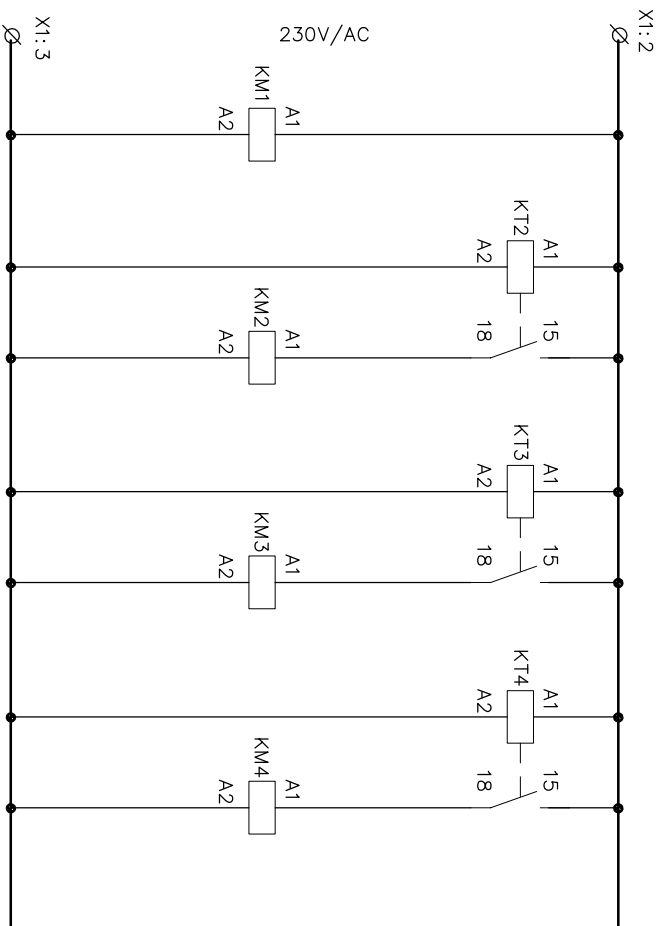

Zák.číslo:		Podpis	Investor KRAJSKÁ KNIŽNICA L.ŠTÚRA ZVOLEN	
Zoob.projekt.	Ing.Sebrň Ján			
Vypracoval	Beneš Miloš			
Datum	12./2018			
Mierka		Formát		
Stupen proj.	RP	3x A4	Stavba OPTIMALIZÁCIA VYKUROVANIA OBJEKTU KKLŠ VNÚTORNÁ ELEKTROINŠTALÁCIA	
Profesia	Elektro			
Zmena:				
Zmena:		Dátum: Podpis:		Názov výkresu
Zmena:		Dátum: Podpis:		
Zmena:		Dátum: Podpis:		
ROZVÁDZAČ PR7			12	