PR3 – 96 MODULOVA

IP 40/20

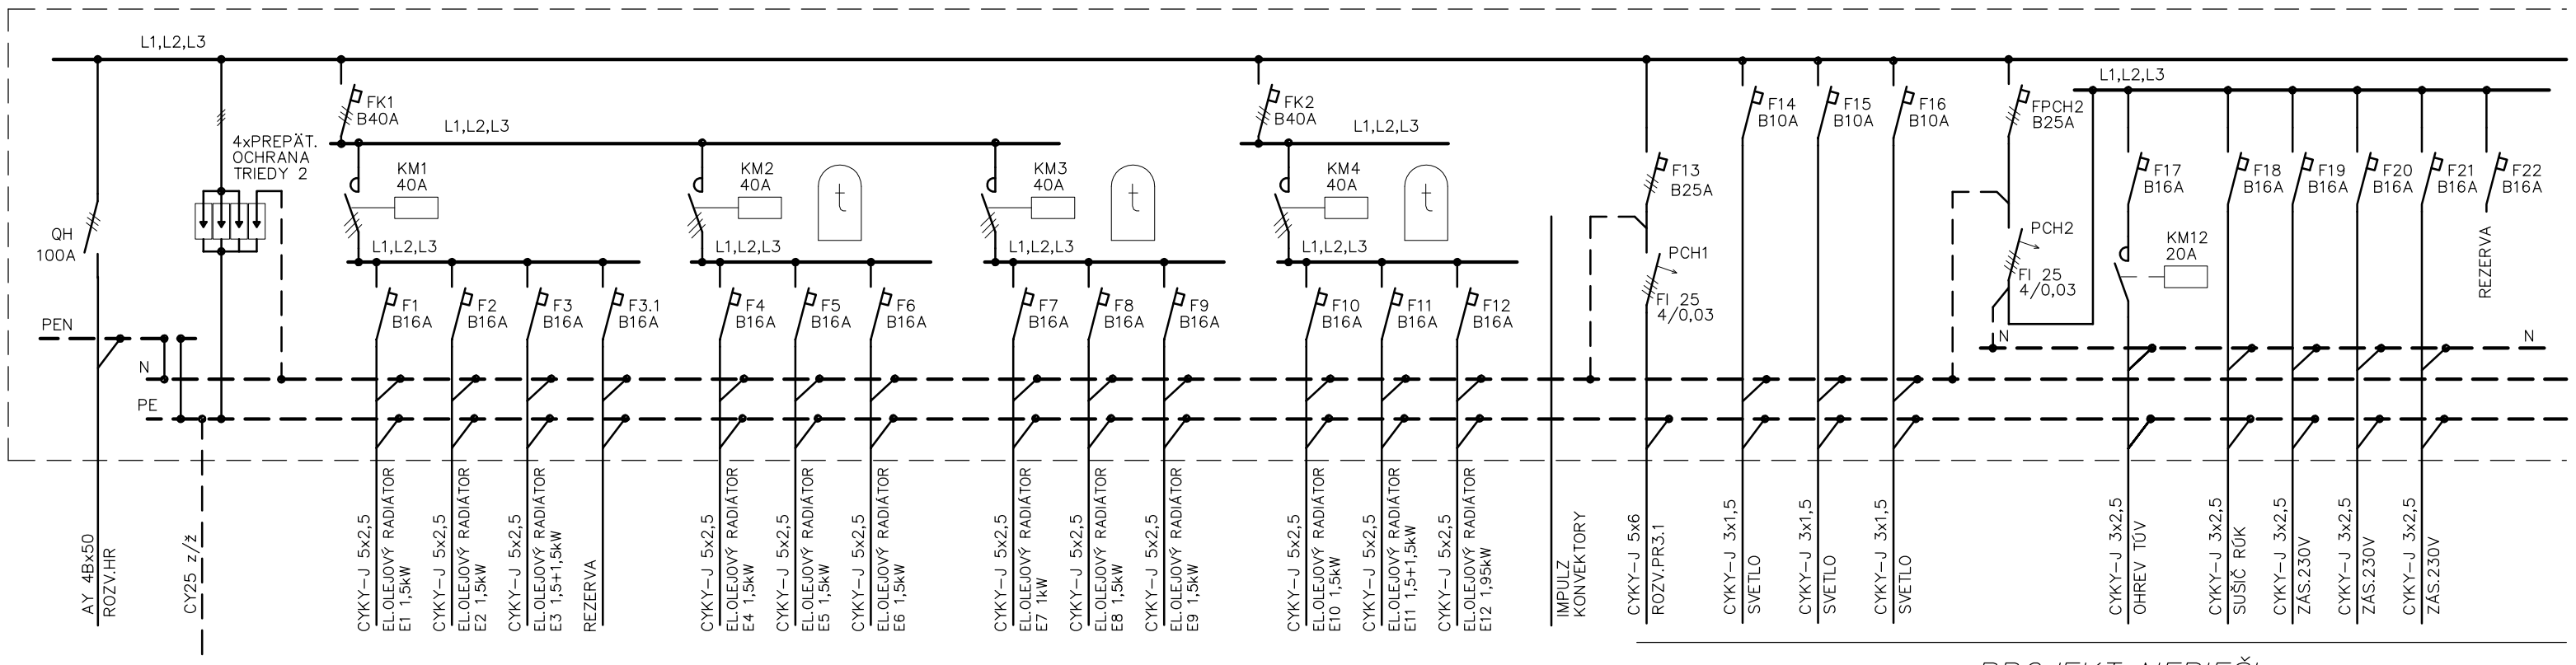

POZN.1: NA STYKAČOCH A ČAS.RELÉ JE PRÍTOMNÉ CUDZIE NAPATIE AJ PRI VYPNUTOM HLAVNOM VYPÍNAČI

PROJEKT NERIEŠI

OVLADANIE EL. RADIÁTOROV

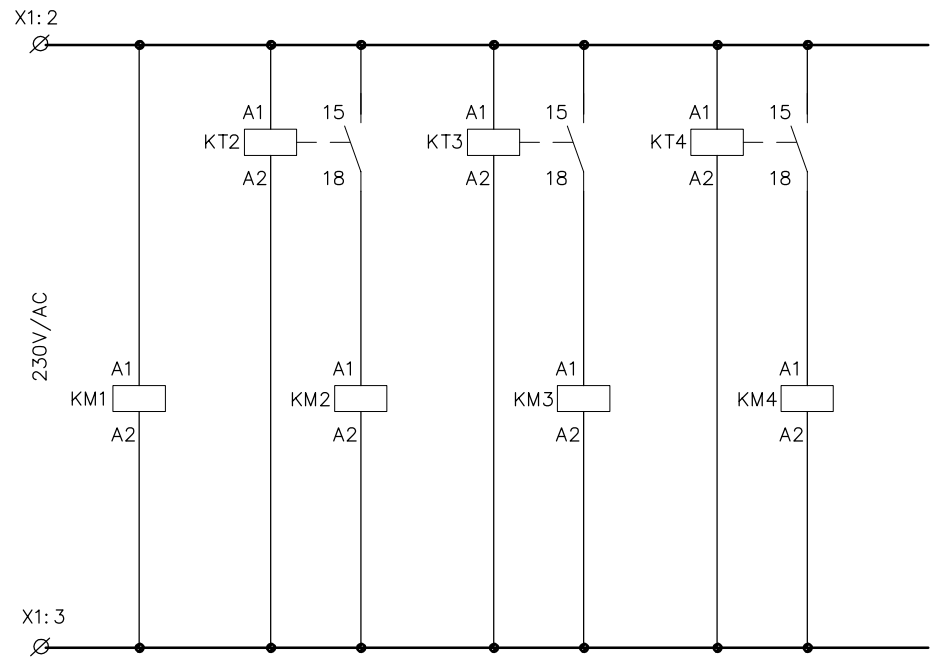

Zák.číslo:		Podpis	Investor KRAJSKÁ KNIŽNICA L.ŠTÚRA ZVOLEN
Zodp.projekt.	Ing.Sebíň Ján		
Vypracoval	Beneš Miloš		Stavba OPTIMALIZÁCIA VYKUROVANIA OBJEKTU KKLŠ VNÚTORNÁ ELEKTROINŠTALÁCIA
Dátum	12/2018		
Mierka		Formát 3xA4	
Stupeň proj.	RP		
Profesia	Elektro		
Zmena:	Dátum:	Podpis:	Názov výkresu: ROZVÁDZAČ PR3 — Výkres číslo: 8
Zmena:	Dátum:	Podpis:	
Zmena:	Dátum:	Podpis:	
Zmena:	Dátum:	Podpis:	