

LEGENDA :

1X - POZICE VENKOVNÍ A VNITŘNÍ KLIMATIZAČNÍ JEDNOTKY

- 

**VENKOVNÍ KLIMATIZAČNÍ JEDNOTKA 3 - 13 kW**  
**MAX. PŘÍPUSTNÝ ROZMĚR V-890 mm, Š- 900 mm, H- 320 mm**
- 

**VNITŘNÍ KLIMATIZAČNÍ JEDNOTKA MEZISTROPNÍ 3 - 13 kW**  
**1260 m3/h - 2100m3/h**
- 




**PŘÍVOD CHLADÍCIHO VZDUCHU - NOVÝ DISTRIBUČNÍ BOX**
- 


**PŘÍVOD CHLADÍCIHO VZDUCHU - PŮVODNÍ BOX PONECHAT BEZE ZMĚN**
- 

**NOVÉ PŘÍVODNÍ AL - FLEX POTRUBÍ IZOLOVANÉ**
- 

**NOVÝ DISTRIBUČNÍ NÁSTAVEC 1340/180-1340/225- 4xØ200**

**JEDNOTKY 6H,5H NAPOJIT DO STÁVAJÍCÍCH ROZVODŮ ODVODU  
KONDENZÁTU POTRUBÍM PPR MIN. 32 MM**

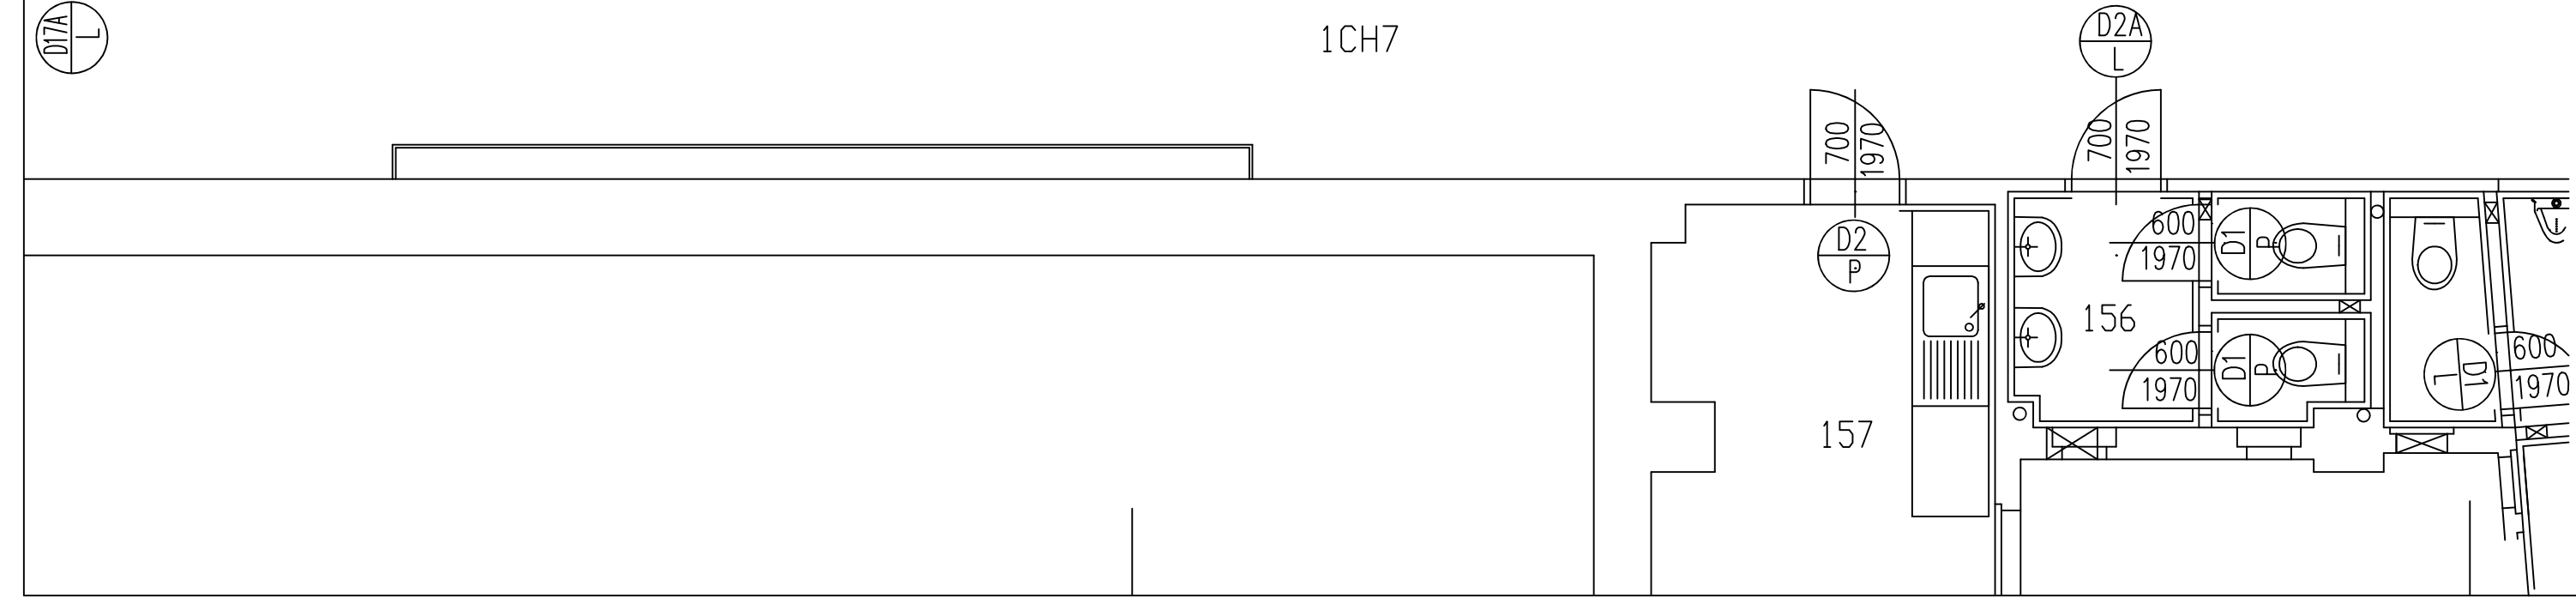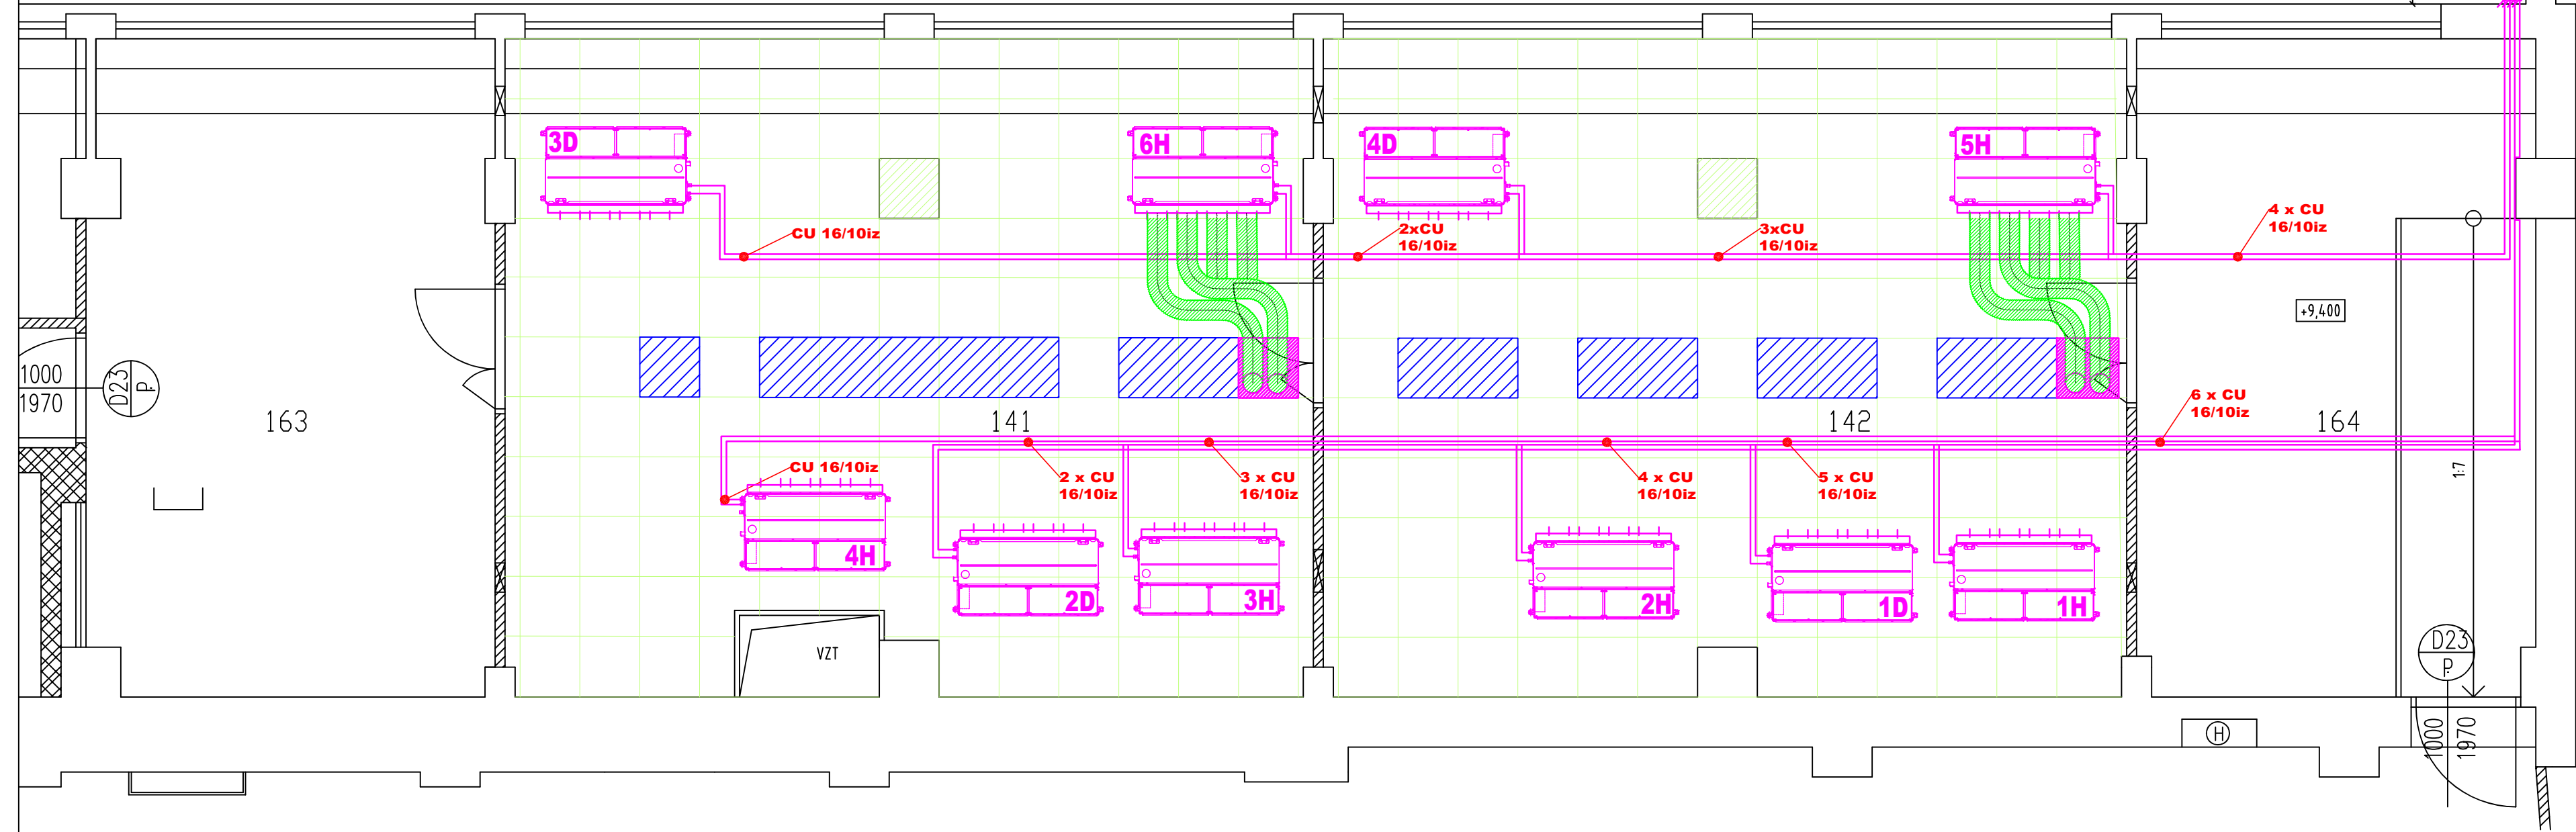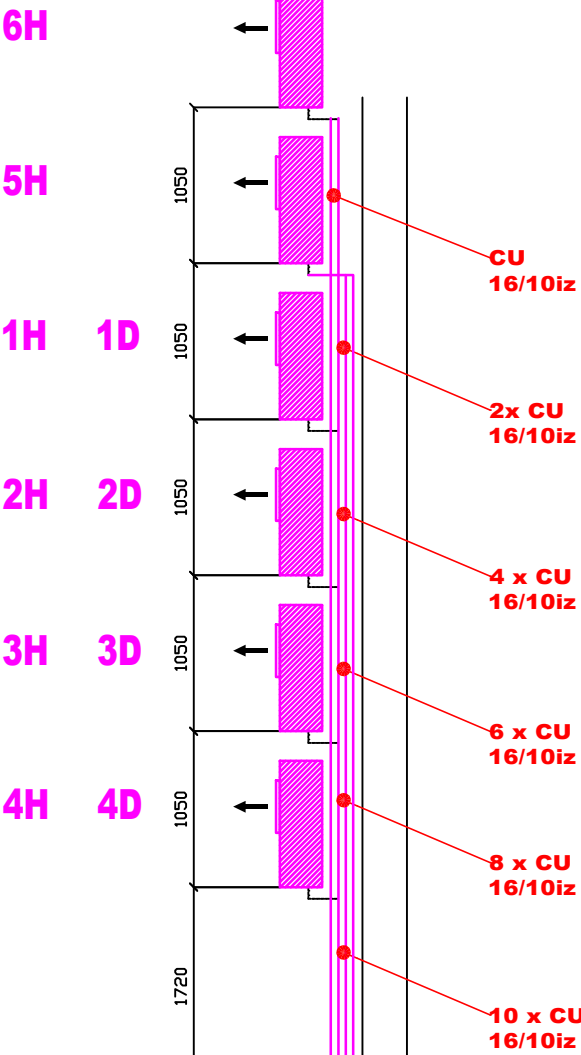

ZODP. PROJEKTANT		Ing.Oto Sova	paré	
VYPRACOVAL		Ing.Oto Sova		
KONTROLOVAL		Ing.Oto Sova		
ČÍSLO OBJ. SOUBORU :		D.1.4. D.1.4.1		
INVESTOR :		Český rozhlas IČ : 45245053 Vinohradská 12 , Praha 2 DIČ : CZ45245053		
AKCE :			Formát	6 A4
Projekt na obnovu a úpravu chlazení počítačových sálů v obj. ČRo Vinohradská 12, Praha 2			Datum	01/2024
			Stupeň dok.	DPS
			Kótováno	mm
VÝKRES :			Č. VÝKRESU	MĚŘÍTKO
PŮDORYS 1 .N.P. - KLIMATIZACE NOVÝ STAV			3	1:50