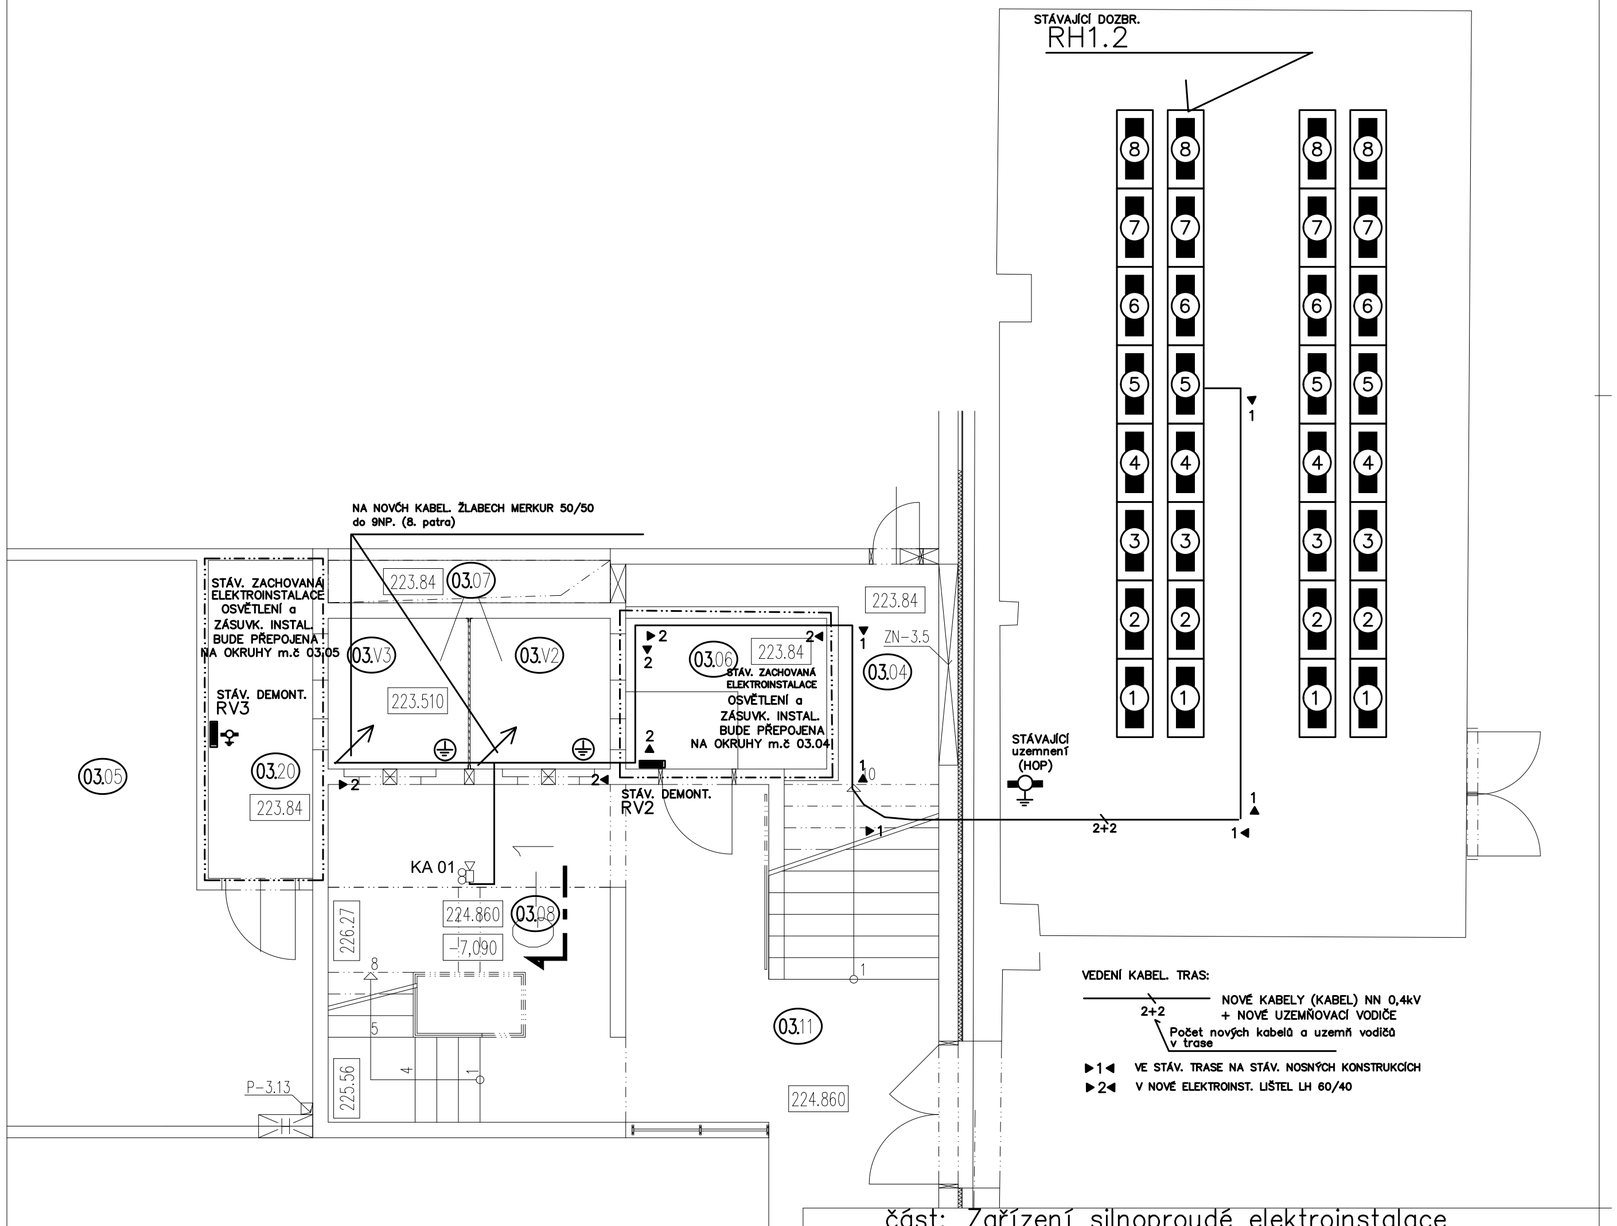

TABULKA MÍSTNOSTÍ

Č.M.	NÁZEV MÍSTNOSTI	m2	PODLAHA	STĚNY	STROP
03.06	SKLAD ÚDRŽBY	5,06	BETON	BETON	BETON
03.V2	VÝTAHOVÁ ŠACHTA V2	3,53	BETON	BETON	BETON
03.V3	VÝTAHOVÁ ŠACHTA V3	3,53	BETON	BETON	BETON
03.20	SKLAD VZDUCHOTECHNIKY	5,54	BETON	BETON	BETON
	CELKEM MÍSTNOSTI	17,66			

část: Zařízení silnoproudé elektroinstalace
zpracovatel části: Ing. Josef Morčuš

±0,000 =231,95 m.n.m. | VERZE: a | PARE:

PROJEKT

Q PROJEKT
Bohuslava ze Švamberka 8
Praha 4
140 00
tel./fax: +420-261 216 619
e-mail: q-projekt@q-projekt.cz

GEN.PROJEKTANT : Ing. Jaroslav Borovička
VYPRACOVAL : Ing. Jan Macek
INVESTOR : Český rozhlas Vinohradská 1409/12, Praha 2
MÍSTO : Český rozhlas Římská 385/13, Praha 2
AKCE : **Výměna výtahů V2 a V3**

obsah výkresu: 3.PP–výřez úprava dispozice elektroinstalace
č. výkresu: D.1.4–EL1

č. zakázky | formát: 4A4 | datum: 11/2024 | účel: DPS | měřítko: 1:50