



PÔDORYS

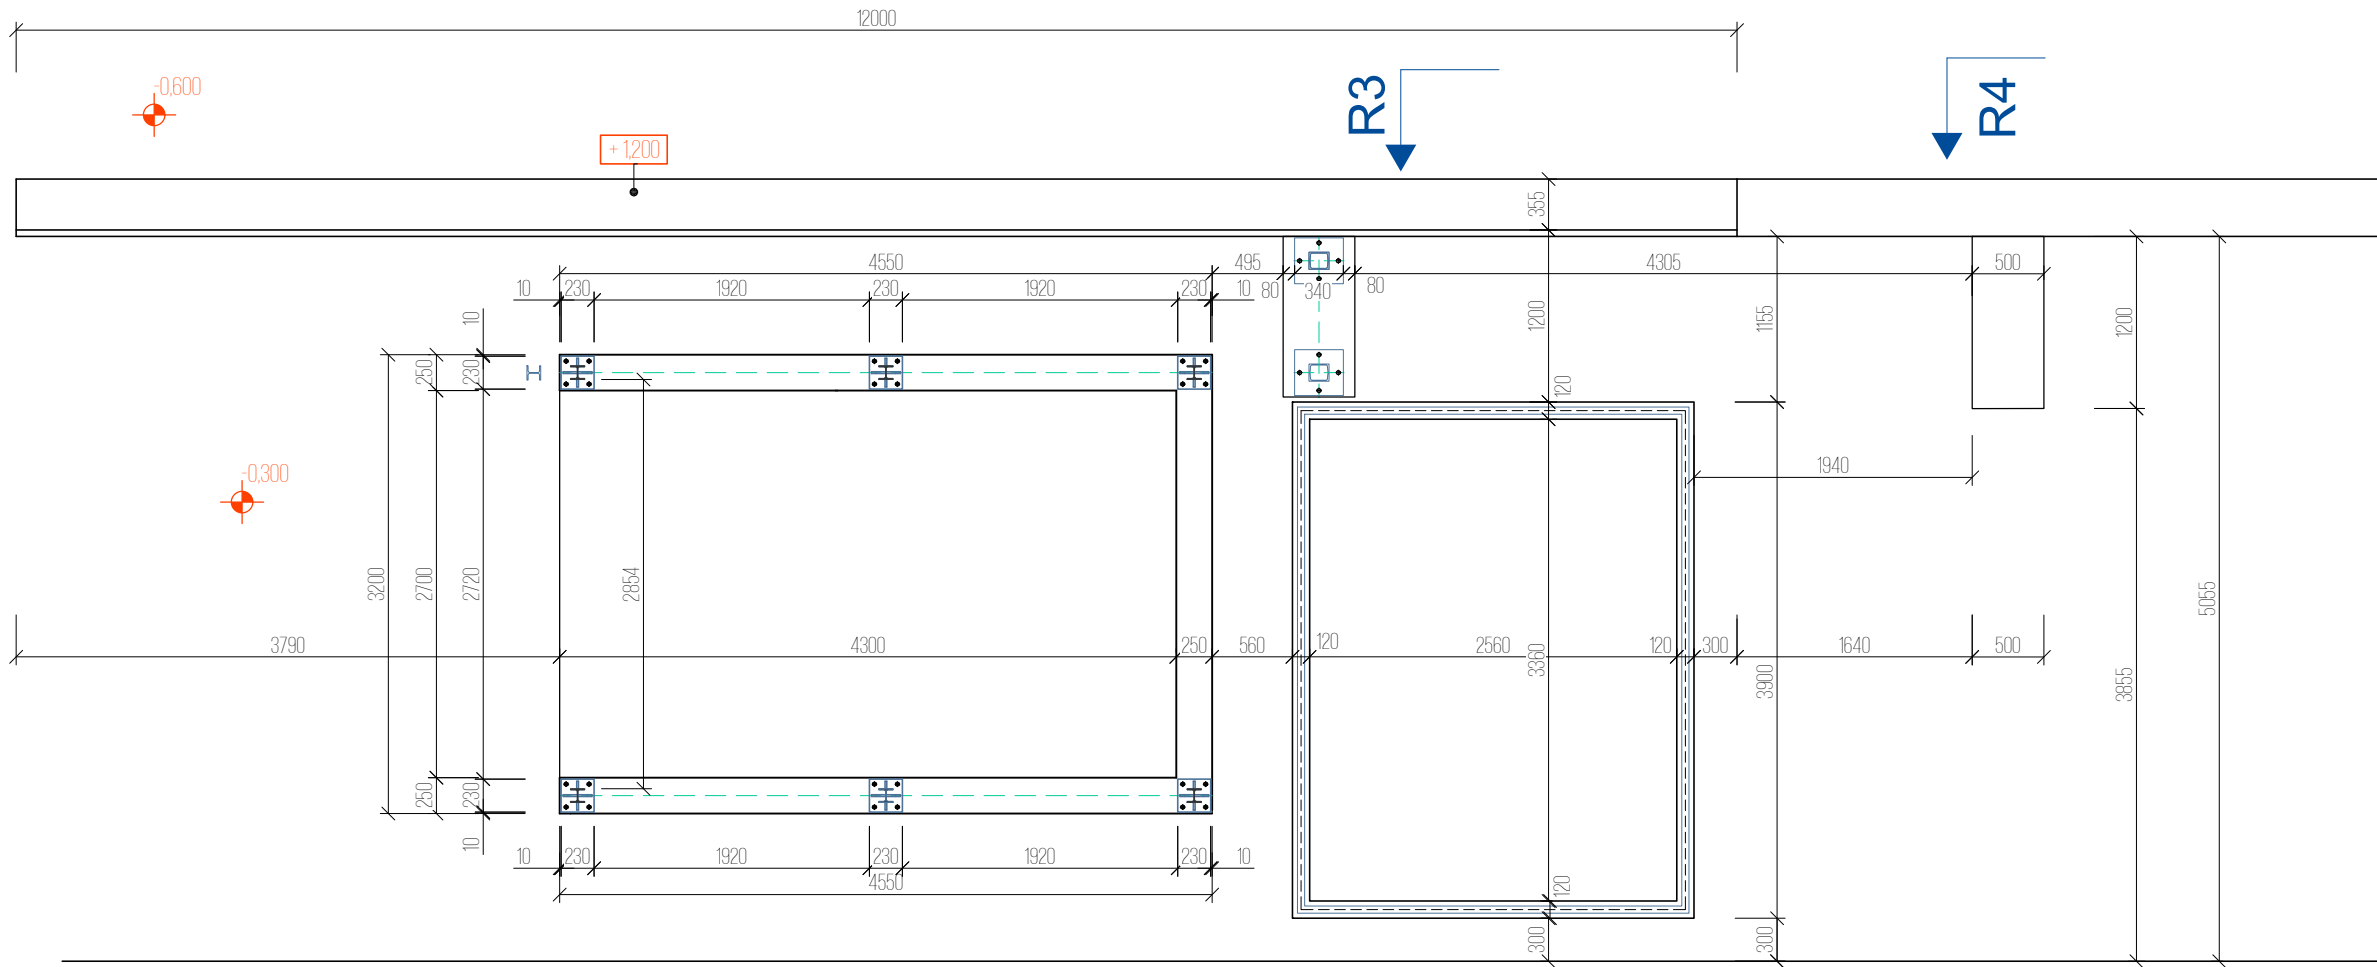


ZÁKLAD MASTALE


KOTVENIE OK

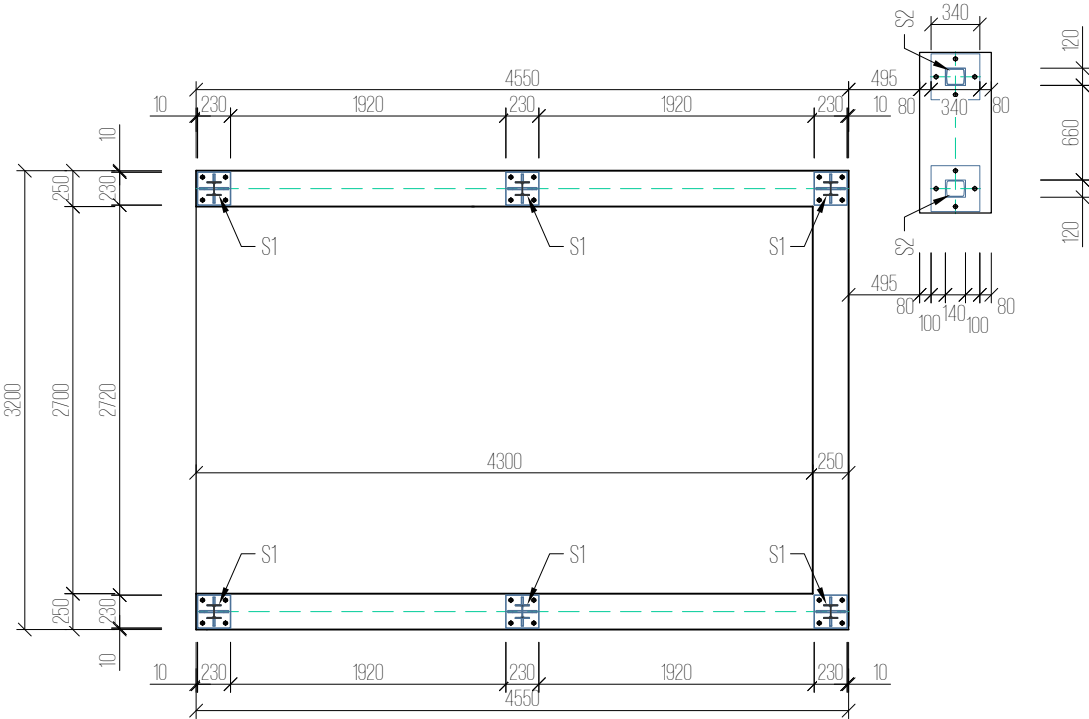

PÔDORYS STRECHY

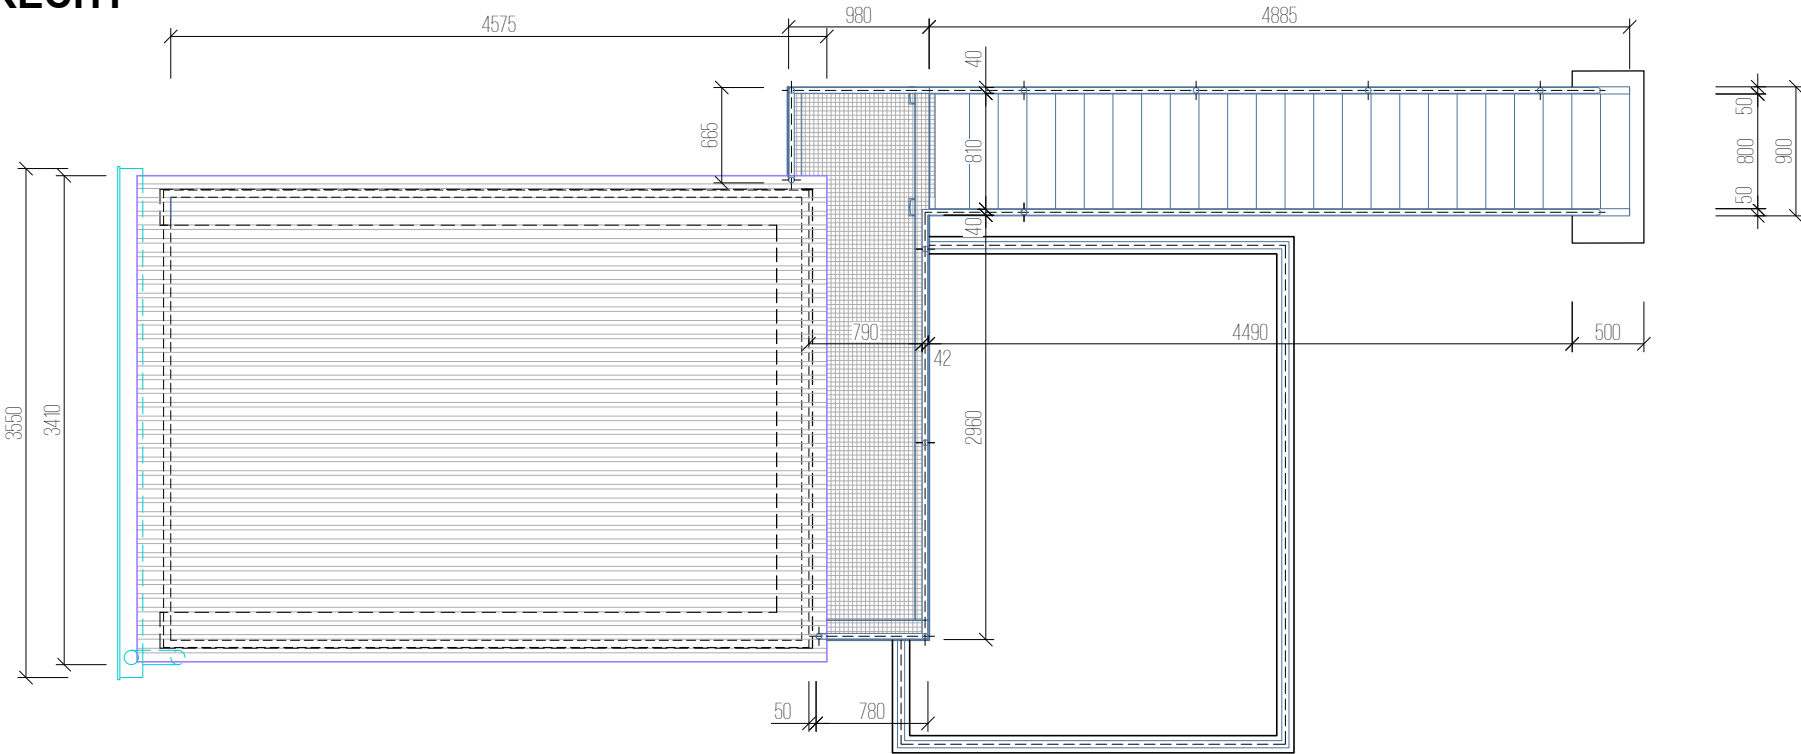

OPLÁŠTENIE

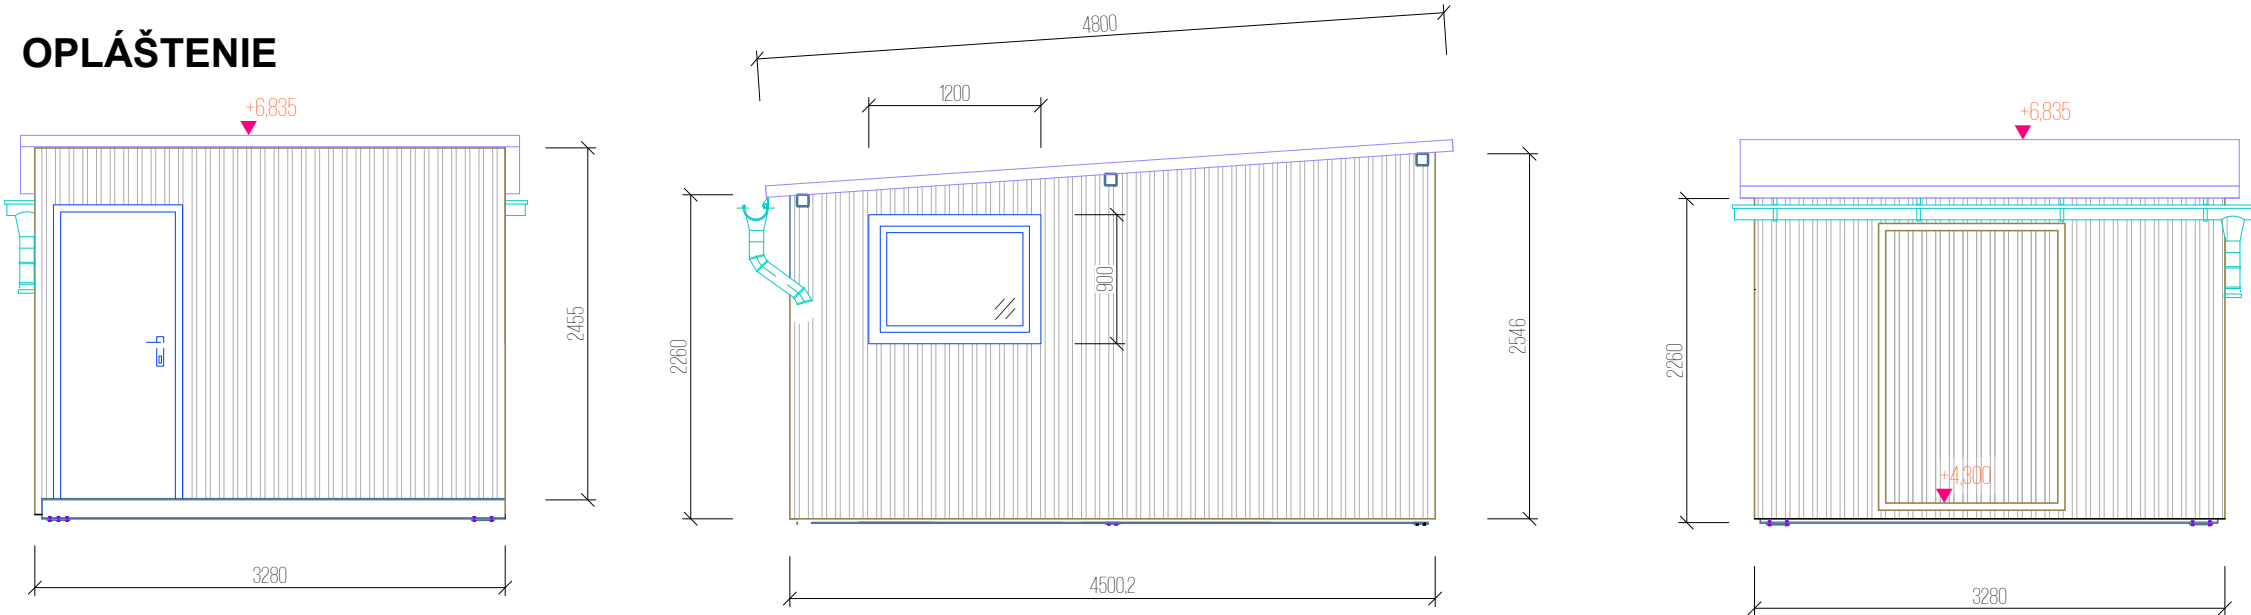

PARÉ Č.

ČASŤ PROJEKTU:				±0,000=+783,00 MNM		<div>STARCH s.r.o.</div> <div>Agátova 948/91</div> <div>Partizánske 95804</div> <div>IČO: 44566191</div> <div>ID DPH: SK2022755053</div>	
ZODP.PROJEKTANT:		VYPRACOVAL:		KRESLIL:		<div></div>	
Ing.arch. Fero Ondrejka		František Ondrejka		František Ondrejka			
INVESTOR:		Vikartovská agrárna spol. a.s, Hlavná 1002/147, Vikartovce					
MESTO STAVBY:		VIKARTOVCE		KATASTR. OZ.		VIKARTOVCE, PARC. 1089/9	
NÁZOV STAVBY: MODERNIZÁCIA ŽIVOČIŠNEJ VÝROBY NA FARME VIKARTOVCE							
NÁZOV OBJEKTU:		SO - 03 SEPAROVANIE HNOJOVICE					
NÁZOV VÝKRESU:		PÔDORYS					
MIERKA:						Č. VÝKRESU:	
M 1:50						A 13	