


Stožiare rúrové TSB  
ST2..0/76-Z+RAL  
SRVJ/..../76+RAL7016  
M 1:50

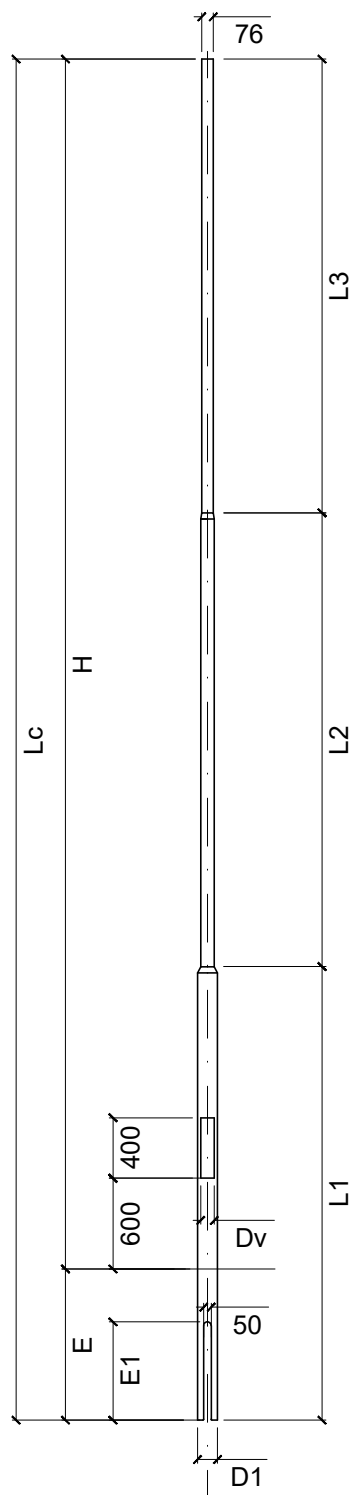


TYP	H [m]	E [m]	E1 [m]	Lc [m]	L1 [m]	L2 [m]	L3 [m]	D [mm]	D1 [mm]	D2 [mm]	Dv [mm]
SRVJ/6/76+RAL7016	6	1,0	0,65	7	3,0	2,0	2,0	76,1	114,3	88,9	85
SRVJ/8/76+RAL7016	8	1,0	0,65	9	3,0	3,0	3,0	76,1	133	88,9	95


## Základy

TYP	AxA [mm]	E [mm]	E2 [mm]	H [mm]
SRVJ/6/76+RAL7016	600	1000	350	1350
SRVJ/8/76+RAL7016	750	1000	350	1350


Základ pre votknutý osv. stožiar  
M 1:20

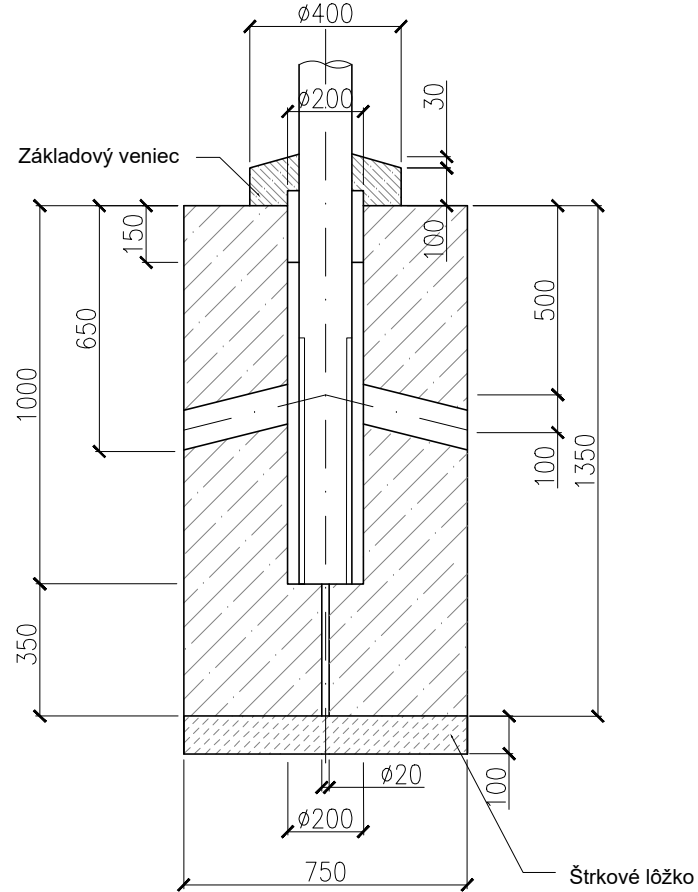


Základ pre votknutý osv. stožiar  
M 1:20

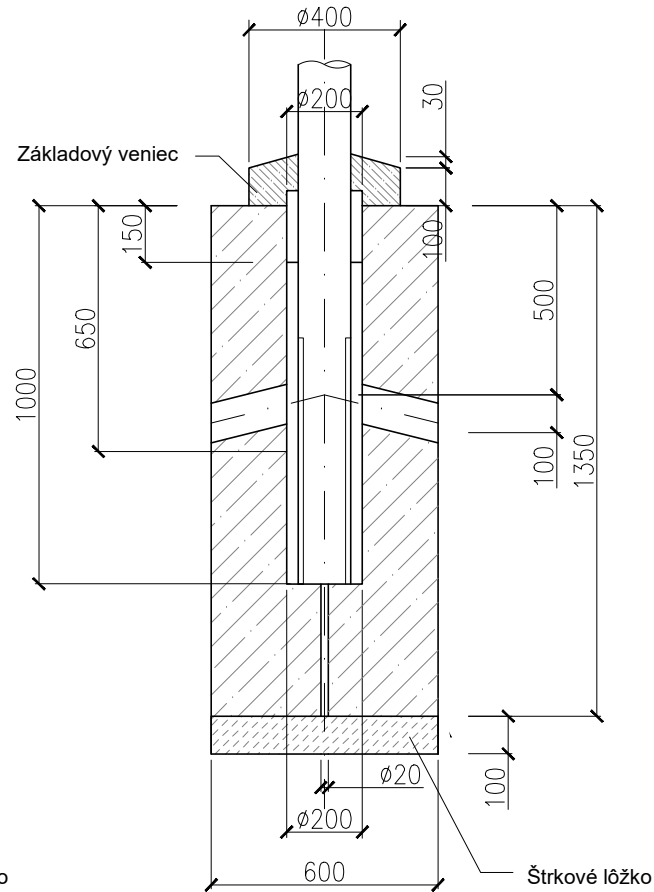



Strmeňový výložník  
VT500 RAL7016  
V-BS-05-VB-Z  
M 1:20

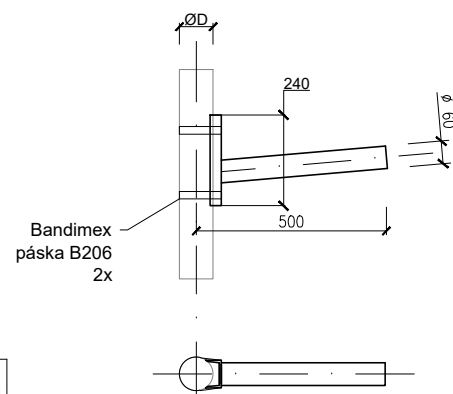

Základový rošt  
M 1:20

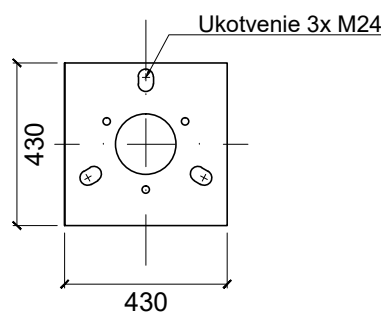


Základ F150PS-NE pre  
prírubový osv. stožiar s  
vlastnosťami pasívnej  
bezpečnosti kategórie NE-B  
S-80PC-4/Ø70-PS  
M 1:20

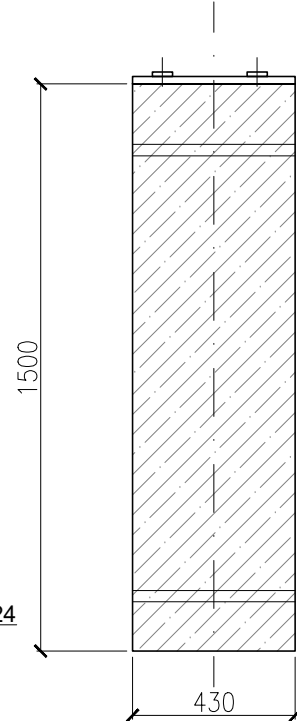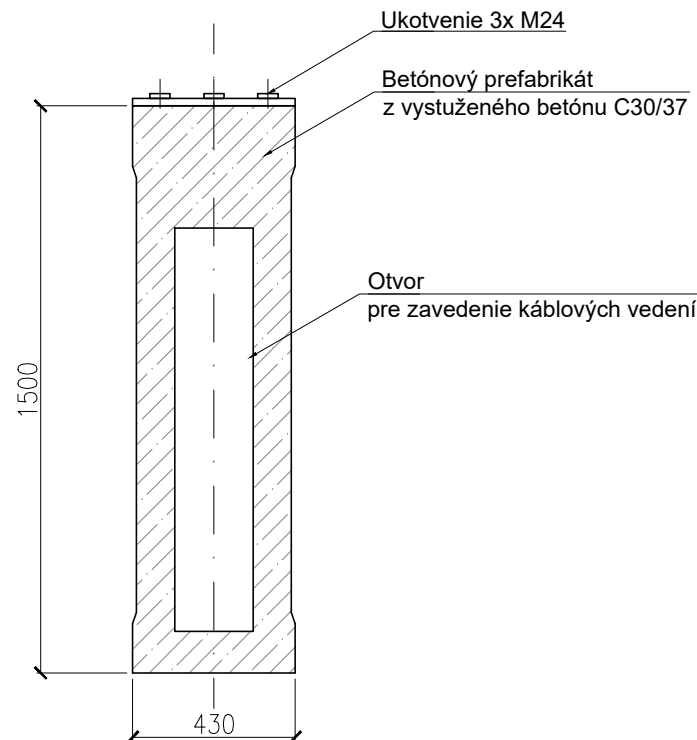

## Stožiare prírubové

TYP	H [m]	D [mm]	D1 [mm]
S-80PC-4/Ø70-PS	8	70	174

Stožiare rúrové prírubové s  
vlastnosťami pasívnej  
bezpečnosti kategórie NE-B  
S-80PC-4/Ø70-PS

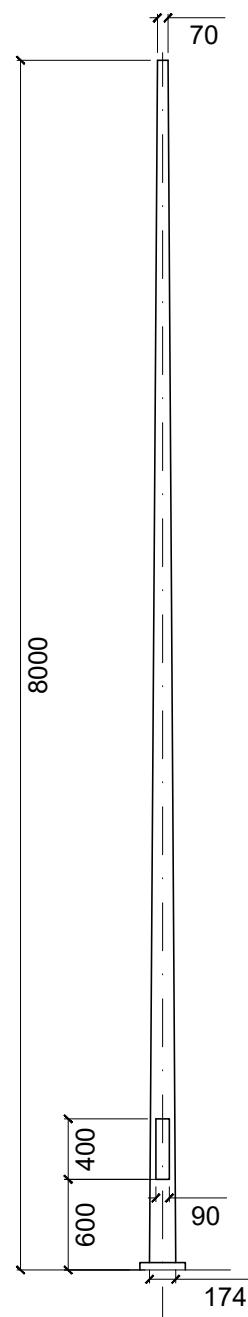

STAVEBNÍK:



**HLAVNÉ MESTO SLOVENSKEJ  
REPUBLIKY BRATISLAVA**  
Primaciálne nám. 1, P.O. Box 192, 814 99 Bratislava 1

Kulander

OBJEDNÁVATEĽ:	JTRE a.s. DVOŘÁKOVO NÁBREŽIE 10, 811 02 BRATISLAVA	
ČÍSLO ZÁKAZKY		

STAVBA		„Úprava cestného telesa miestnej komunikácie Devínskej cesty pre účely vytvorenia medzinárodnej Moravsko-Dunajskej cyklotrasy“		 Lužná 12 851 04 Bratislava	
Časť <b>D1</b>	OBJEKT PODOBJEKT SO 200 Verejné osvetlenie SO 200.A Verejné osvetlenie, úsek „A“ SO 200.B Verejné osvetlenie, úsek „B“ SO 200.C Verejné osvetlenie, úsek „C“ SO 200.D Verejné osvetlenie, úsek „D“	Úsek „A“-„D“		STUPEŇ	ČÍSLO ZÁKAZKY
				DRS	2501
PRÍLOHA		STOŽIARE VÝLOŽNÍKY A ZÁKLADY		OKRES BRATISLAVA	
STAVEBNÍK HLAVNÉ MESTO SLOVENSKEJ REPUBLIKY BRATISLAVA; PRIMÁCIÁLNE NÁM. 1 BRATISLAVA				KATASTRÁLNE ÚZEMIE BRATISLAVA - DEVÍN	
HLAVNÝ INŽ. PROJ. Ing. Ondrej Májek		TECH. KONTROLA Ing. Marta Bútorová		SÚRADNICOVÝ SYSTÉM	
ZODP. PROJ. Ing. Mgr. Peter Kolada		DÁTUM 05.2025		VÝŠKOVÝ SYSTÉM	
VYPRACOVAL Ing. Ján Gahura		FORMÁT 3x A4		MIERKA 1:50, 1:20	
				ČÍSLO PRÍLOHY <b>4</b>	SÚPRAVA