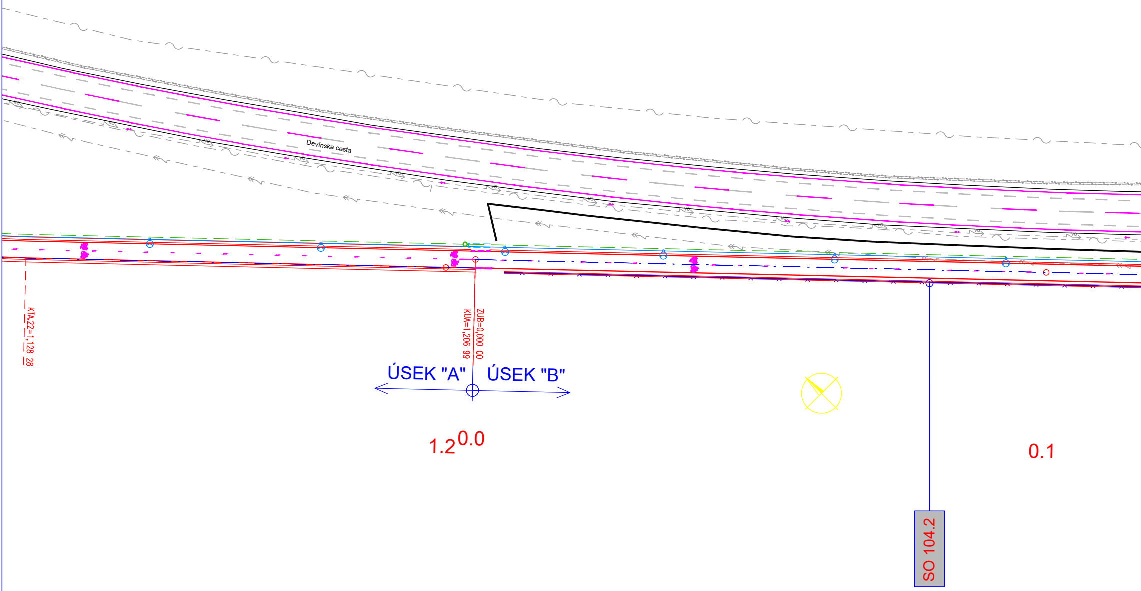
Devínska cesta
KTA,22=1,128 28
ZUB=0,000 00
KUA=1,206 99
ÚSEK "A"
ÚSEK "B"
1.2
0.0
0.1
SO 104.2

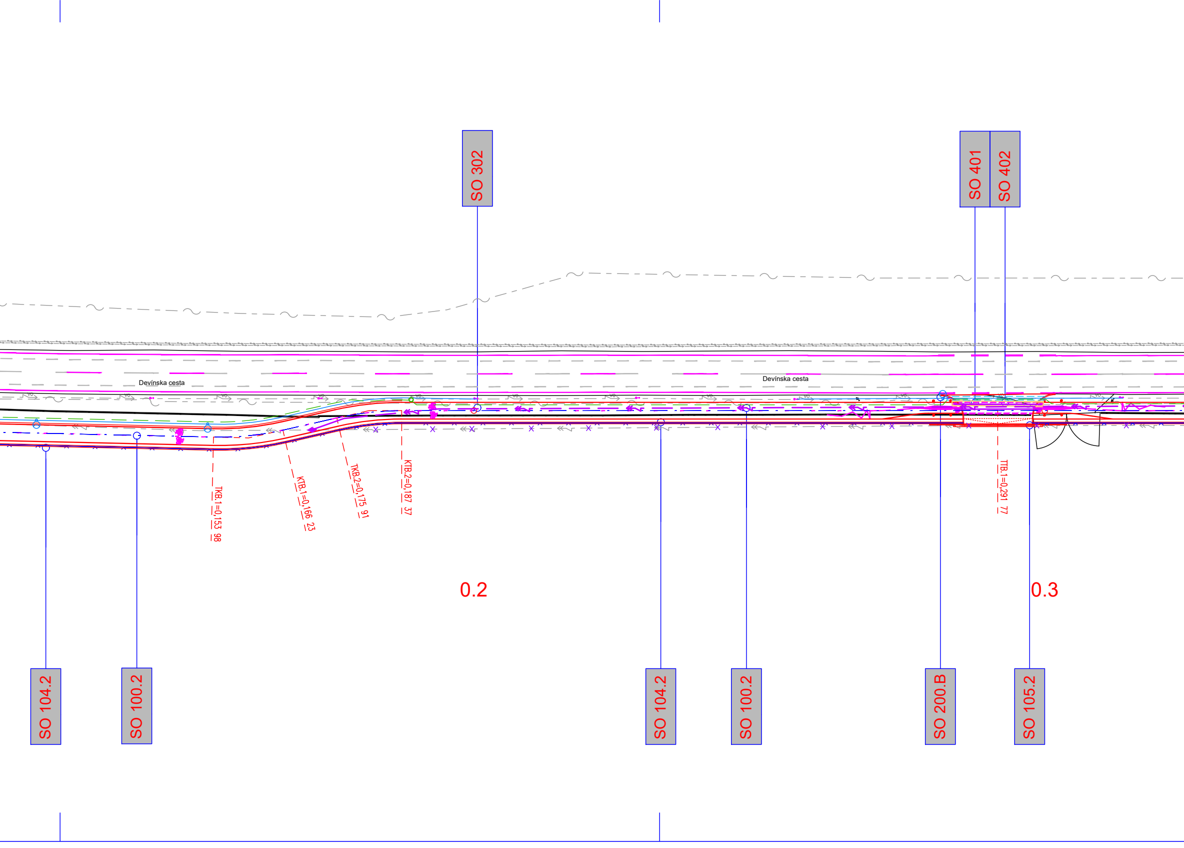
SO 302
SO 401
SO 402
Devínska cesta
Devínska cesta
TKB.1=0,153 98
KTB.1=0,166 23
TKB.2=0,175 91
KTB.2=0,187 37
TTB.1=0,291 77
0.2
0.3
SO 104.2
SO 100.2
SO 104.2
SO 100.2
SO 200.B
SO 105.2

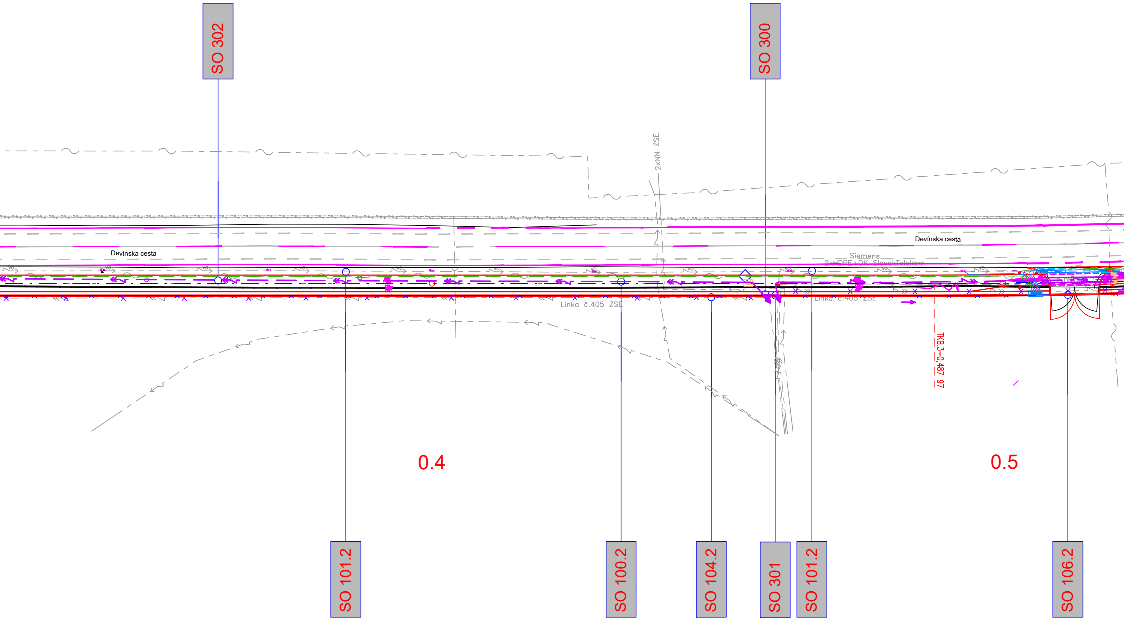
SO 302
SO 300
2xNN ZSE
Devínska cesta
Devínska cesta
Siemens
2xHDPE+OK SlovakTelekom
VO
Linka č.405 ZSE
Linka č.405 ZSE
TKB.3=0,487 97
0.4
0.5
SO 101.2
SO 100.2
SO 104.2
SO 301
SO 101.2
SO 106.2

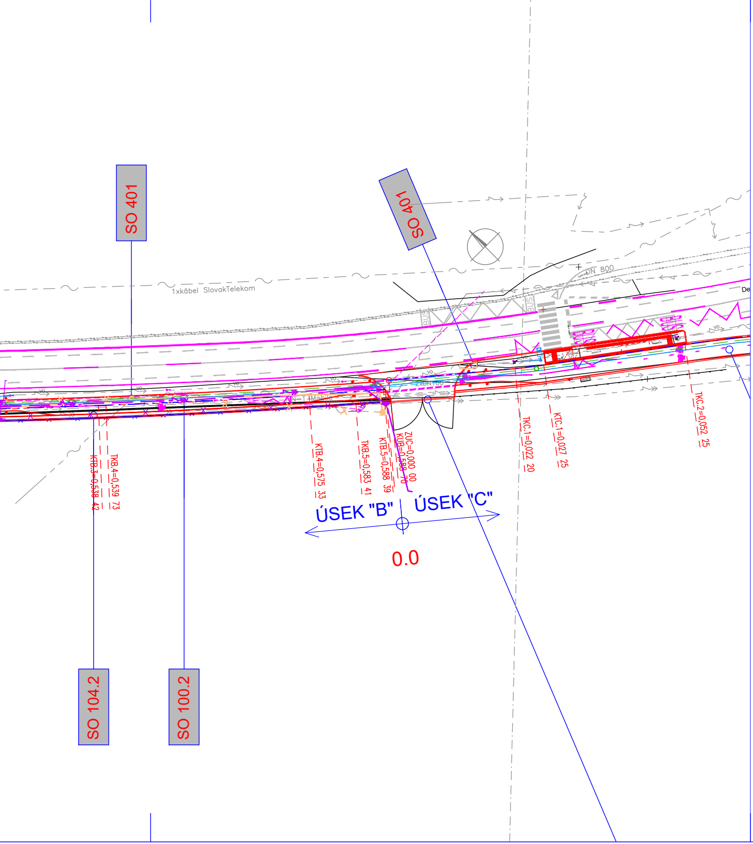
SO 401
SO 401
1xkábel SlovakTelekom
DN 800
BUS
T-Mobile
2xDN100
VO
KTB.3=0,538 42
TKB.4=0,539 73
KTB.4=0,575 33
TKB.5=0,583 41
KTB.5=0,588 39
KUB=0,588 70
ZUC=0,000 00
TKC.1=0,022 20
KTC.1=0,027 25
TKC.2=0,052 25
ÚSEK "B"
ÚSEK "C"
0.0
SO 104.2
SO 100.2

DELENIE STAVEBNÝCH OBJEKTOV:
ÚSEK „B“

SO 100.2	Cyklotrasa, úsek „B“
SO 101.2	Úprava komunikácie - Devínska cesta, úsek „B“
SO 104.2	Oplotenie
SO 105.2	Posuvná brána v km 0,300 00
SO 106.2	Vjazdová brána v km 0,512 53
SO 200.B	Verejné osvetlenie, úsek „B“
SO 401	Preložka telekomunikačných vedení Slovak Telekom a.s.
SO 402	Preložka telekomunikačných vedení UPC s.r.o.
SO 300	Prekládka NN rozvodu
SO 301	Prekládka NN prípojok
SO 302	Prekládka VN rozvodu
SO 303	Posúdenie prekládky existujúcich káblov NN a VN

Ing. Ondrej MÁJEK
5799 * A2

OBJEDNÁVATEĽ:
JTRE a.s.
DVOŘÁKOVO NÁBREŽIE 10, 811 02 BRATISLAVA
ČÍSLO ZÁKAZKY

JTRE

STAVBA
„Úprava cestného telesa miestnej komunikácie Devínskej cesty pre účely vytvorenia medzinárodnej Moravsko-Dunajskej cyklotrasy“

PROKOS s.r.o.
Druidská 5/A
851 10 BRATISLAVA
TEL.FAX:421-2-62520005
ondrej.majek@prokos.sk

ČASŤ: C2
PRÍLOHA: Koordinačná situácia, úsek „B“
STUPEŇ: DRS
ČÍSLO ZÁKAZKY:
OKRES: BRATISLAVA
STAVEBNÍK: HLAVNÉ MESTO SLOVENSKEJ REPUBLIKY BRATISLAVA; PRIMACIÁLNE NÁM. 1 BRATISLAVA
KATASTRÁLNE ÚZEMIE: BRATISLAVA - DEVÍN

HLAVNÝ INŽ. PROJ. Ing. Ondrej Májek	TECH. KONTROLA Ing. Peter Hrubovčák	SÚRADNICOVÝ SYSTÉM JTSK
ZODP. PROJ. Ing. Ondrej Májek	DÁTUM 05.2025	VÝŠKOVÝ SYSTÉM Bpv
VYPRACOVAL Ing. Pavol Kuna	FORMÁT 8xA4	MIERKA 1:500

ČÍSLO PRÍLOHY: 3.2
SÚPRAVA: