


SÚRADNICE LOMOVÝCH BODOV TRASY

BOD	Y [m]	X [m]
2	582 058.827	1 277 105.183
3	582 053.925	1 277 108.204
4	582 045.594	1 277 115.404
5	582 037.599	1 277 122.975
6	582 020.038	1 277 140.314
7	582 009.538	1 277 151.130
8	581 999.718	1 277 161.963
9	581 989.365	1 277 174.226
10	581 980.195	1 277 185.906
11	581 971.324	1 277 198.042
12	581 961.397	1 277 212.756
13	581 950.989	1 277 229.726

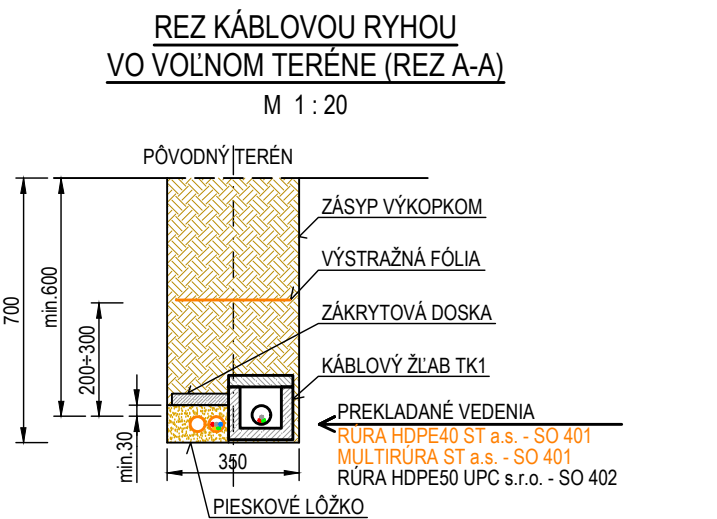

SÚRADNICE LOMOVÝCH BODOV TRASY

BOD	Y [m]	X [m]
14	581 941.607	1 277 245.980
15	581 936.913	1 277 254.617
16	581 926.438	1 277 275.128
17	581 915.963	1 277 295.638
18	581 911.734	1 277 303.917
19	581 904.533	1 277 317.467
20	581 896.973	1 277 330.641
21	581 889.070	1 277 343.442
22	581 880.776	1 277 355.961
23	581 870.078	1 277 370.927
24	581 859.575	1 277 385.013
25	581 849.215	1 277 398.909
26	581 841.484	1 277 409.348
27	581 828.993	1 277 426.331
28	581 818.085	1 277 440.781


SÚRADNICE LOMOVÝCH BODOV TRASY

BOD	Y [m]	X [m]
29	581 808.749	1 277 453.121
30	581 797.988	1 277 467.356
31	581 786.628	1 277 482.643
32	581 775.198	1 277 498.025
33	581 764.623	1 277 512.257
34	581 758.658	1 277 520.370
35	581 746.180	1 277 537.522
36	581 733.935	1 277 554.356
37	581 721.683	1 277 571.199
38	581 709.790	1 277 587.548
39	581 706.569	1 277 592.597
40	581 704.867	1 277 595.963

- LEGENDA SPEVNENÝCH PLŔCH:**
- KOMUNIKÁCIA - ROZŠÍRENIE JESTVUJÚCEJ VOZOVKY
ASFALTOVÝ BETÓN hr.500 mm
 - KOMUNIKÁCIA - VÝMENA OBRUSNEJ VRSTVY
ASFALTOVÝ BETÓN hr.50 mm
 - CYKLOCHODNÍK
ASFALTOVÝ BETÓN hr.350 mm
 - ZATŔAVNENÝ DELIČÍ PÁS
 - OPORNÝ MÚRIK
 - SPEVNENIE KRAJNICE ŠTRKODRVINOU
 - CHODNÍK
BETÓNOVÁ DLAŽBA hr.350 mm
 - KOMUNIKÁCIA - VJAZD
ASFALTOVÝ BETÓN hr.500 mm

STAVEBNÍK:
HLAVNÉ MESTO SLOVENSKEJ REPUBLIKY BRATISLAVA
Primaciálne nám. 1, P.O. Box 192, 814 99 Bratislava 1

OBJEDNÁVATEL: JTRE a.s. DVOŔÁKOVY NABŔEŽIE 10, 811 02 BRATISLAVA	JTRE
ČÍSLO ZÁKAZKY	

STAVBA „Úprava cestného telesa miestnej komunikácie Devínskej cesty pre účely vytvorenia medzinárodnej Moravsko-Dunajskej cyklotrasy“, úseky "A" až "D"		 PROKOS s.r.o. Družinská 5/A 811 01 BRATISLAVA TEL. FAX: 421-2-62620005 ondrej.majek@prokos.sk	
ČASŤ Úsek „A“	OBJEKT SO 401 Preložka telekomunikačných vedení Slovak Telekom a.s.	STUPEŇ RP	ČÍSLO ZAKAZKY
PRÍLOHA ÚSEK "A" - SITUÁCIA Č. 1		OKRES BRATISLAVA	KATASTRÁLNE ÚZEMIE BRATISLAVA - DEVÍN
STAVEBNÍK HLAVNÉ MESTO SLOVENSKEJ REPUBLIKY BRATISLAVA; PRIMACIÁLNE NÁM. 1 BRATISLAVA Ing. Ondrej Majek		SÚRADNICOVÝ SYSTÉM JTSK	
HLAVNÝ INŽ. PROJ. Ing. Ondrej Majek	TECH. KONTROLA Ing. Peter Berešik	VÝŠKOVÝ SYSTÉM Bpv	ČÍSLO PRÍLOHY 02
ZODP. PROJ. Ing. Peter Berešik	DÁTUM 06.2025	MIERKA 1:500	SÚPRAVA
VYPRACOVAL Ing. Peter Berešik	FORMÁT 8x44		