


VÝSTUŽ ZÁKLADU BRÁNY, REZ M1:25

POHLAD M1:25

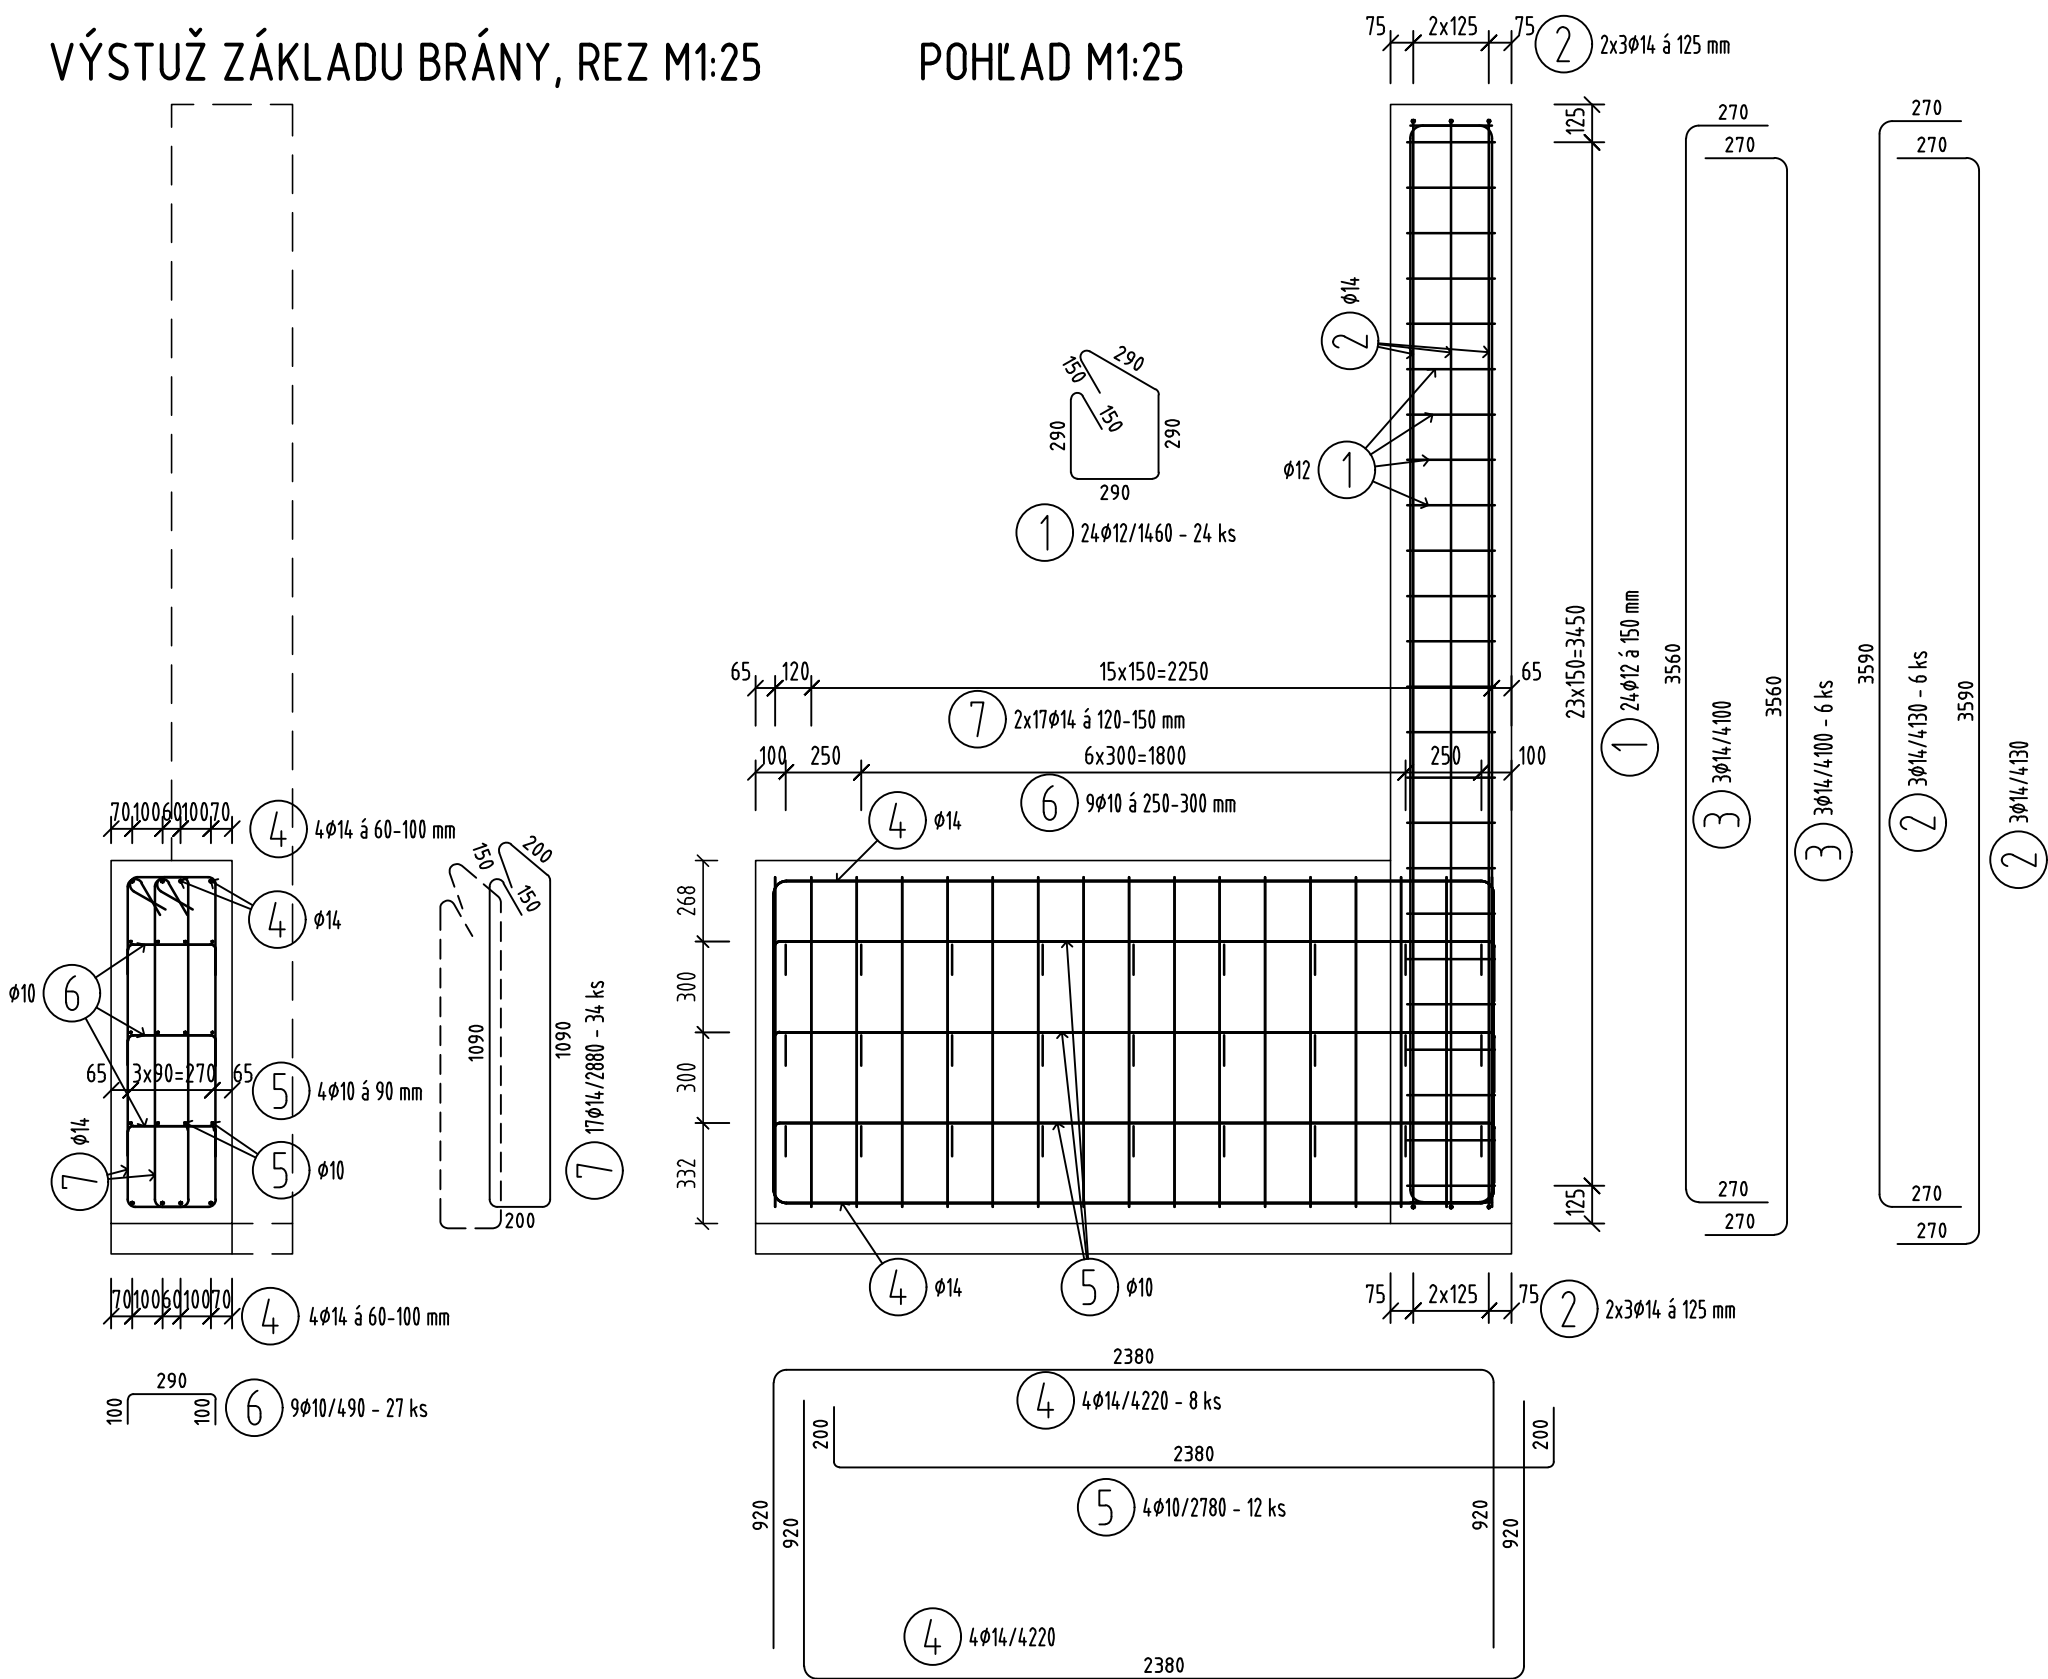

VÝKAZ VÝSTUŽE

Č. pol.	D [mm]	Dĺžka [m]	Počet ks.	Dĺžka B500B		
				10	12	14
1	12	1.460	24		35.040	
2	14	4.130	6			24.780
3	14	4.100	6			24.600
4	14	4.220	8			33.760
5	10	2.780	12	33.360		
6	10	0.490	27	13.230		
7	14	2.880	34			97.920
Celková dĺžka				46.590	35.040	181.060
Špecifická hmotnosť				0.617	0.888	1.208
Hmotnosť [kg]				28.746	31.116	218.720
Hmotnosť celkom				278.582		
Hmotnosť pre 2 základy				557.164		

BETÓN-STN EN 206 + Z2  
C30/37-XC4, XD1, XF2(SK)-Cl 0,4-Dmax16-S4  
OCEĽ-STN EN 10080  
B500B  
KRYTIE 50mm  
KÓTOVANÉ V OSI PRÚTOV

STAVEBNÍK:



HLAVNÉ MESTO SLOVENSKEJ  
REPUBLIKY BRATISLAVA  
Primaciálne nám. 1, P.O. Box 192, 814 99 Bratislava 1



OBJEDNÁVATEL:	JTRE a.s. DVOŘÁKOVO NÁBREŽIE 10, 811 02 BRATISLAVA	
ČÍSLO ZÁKAZKY		

STAVBA „Úprava cestného telesa miestnej komunikácie Devínskej cesty pre účely vytvorenia medzinárodnej Moravsko-Dunajskej cyklotrasy“			PROKOS s.r.o. Druidská 5/A 851 10 BRATISLAVA TEL.FAX:421-2-62520005 ondrej.majek@prokos.sk	
ČASŤ D1	OBJEKT SO 105.2 Posuvná brána v km 0,300 00	STUPEŇ DRS	ČÍSLO ZÁKAZKY	
Úsek „B“		OKRES BRATISLAVA	KATASTRÁLNE ÚZEMIE BRATISLAVA - DEVÍN	
PRÍLOHA VÝKRES VÝSTUŽE ZÁKLADU			ČÍSLO PRÍLOHY 4	SÚPRAVA
STAVEBNÍK Hlavné mesto Slovenskej republiky Bratislava; Primaciálne nám. 1 Bratislava				
HLAVNÝ INŽ. PROJ. Ing. Ondrej Májek	TECH. KONTROLA Ing. Peter Hrubovčák	SÚRADNICOVÝ SYSTÉM JTSK		
ZODP. PROJ. Ing. Ondrej Májek	DÁTUM 05.2025	VÝŠKOVÝ SYSTÉM Bpv		
VYPRACOVAL Ing. Andrej Prítula, PhD.	FORMÁT 3xA4	MIERKA 1:25		