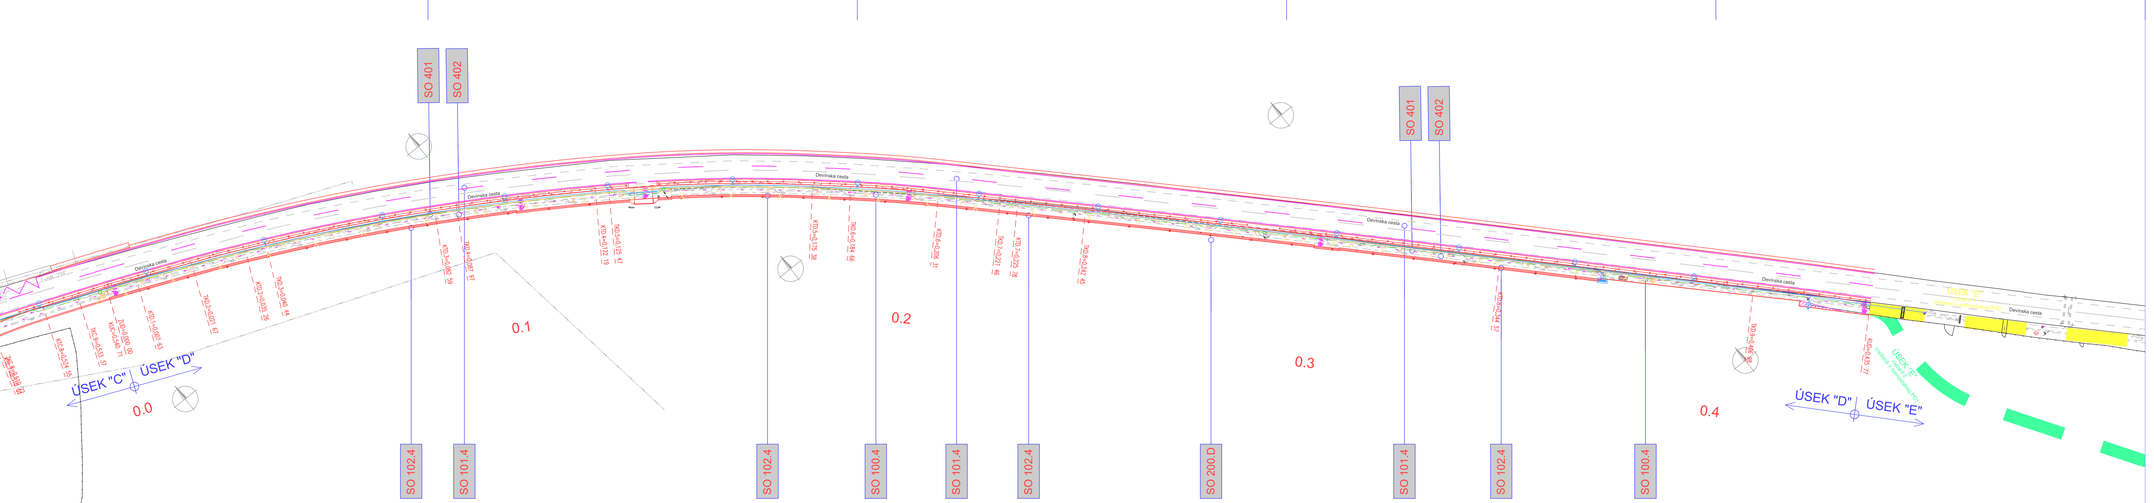

DELENIE STAVEBNÝCH OBJEKTOV:
ÚSEK „D"

SO 100.4	Cyklotrasa, úsek „D"
SO 101.4	Úprava komunikácie - Devínska cesta, úsek „D"
SO 102.4	Oporný múr, úsek „D"
SO 200.D	Verejné osvetlenie, úsek „D"
SO 401	Preložka telekomunikačných vedení Slovak Telekom a.s.
SO 402	Preložka telekomunikačných vedení UPC s.r.o.

Ondrej MÁJEK
autorizovaný stavebný inžinier
3797 * A3

OBJEDNÁVATEĽ:
JTRE a.s.
DVOŘÁKOVO NÁBREŽIE 10, 811 02 BRATISLAVA
ČÍSLO ZÁKAZKY

JTRE

STAVBA
„Úprava cestného telesa miestnej komunikácie Devínskej cesty pre účely vytvorenia medzinárodnej Moravsko-Dunajskej cyklotrasy"

PROKOS s.r.o.
Dvořákovo nábr. 10
811 02 BRATISLAVA
TEL.,FAX:421-2-43520005
ondrej.majek@prokos.sk

ČASŤ	PRÍLOHA	STUPEŇ	ČÍSLO ZÁKAZKY
C4	Koordinačná situácia, úsek „D"	DRS	
		OKRES: BRATISLAVA	
STAVEBNÍK: HLAVNÉ MESTO SLOVENSKEJ REPUBLIKY BRATISLAVA, PRIMAČIALNE NÁM. 1 BRATISLAVA		KATASTRÁLNE ÚZEMIE: BRATISLAVA - DEVÍN	
HLAVNÝ INŽ. PROJ.: Ing. Ondrej Májek	TECH. KONTROLA: Ing. Peter Hrubovčák	SÚRADNICOVÝ SYSTÉM: JTSK	
ZODP. PROJ.: Ing. Ondrej Májek	DÁTUM: 05.2025	VÝŠKOVÝ SYSTÉM: Bpv	ČÍSLO PRÍLOHY: 3.4 SÚPRAVA
VYPRACOVAL: Ing. Pavol Kuna	FORMÁT: 6xA4	MIERKA: 1:500	