
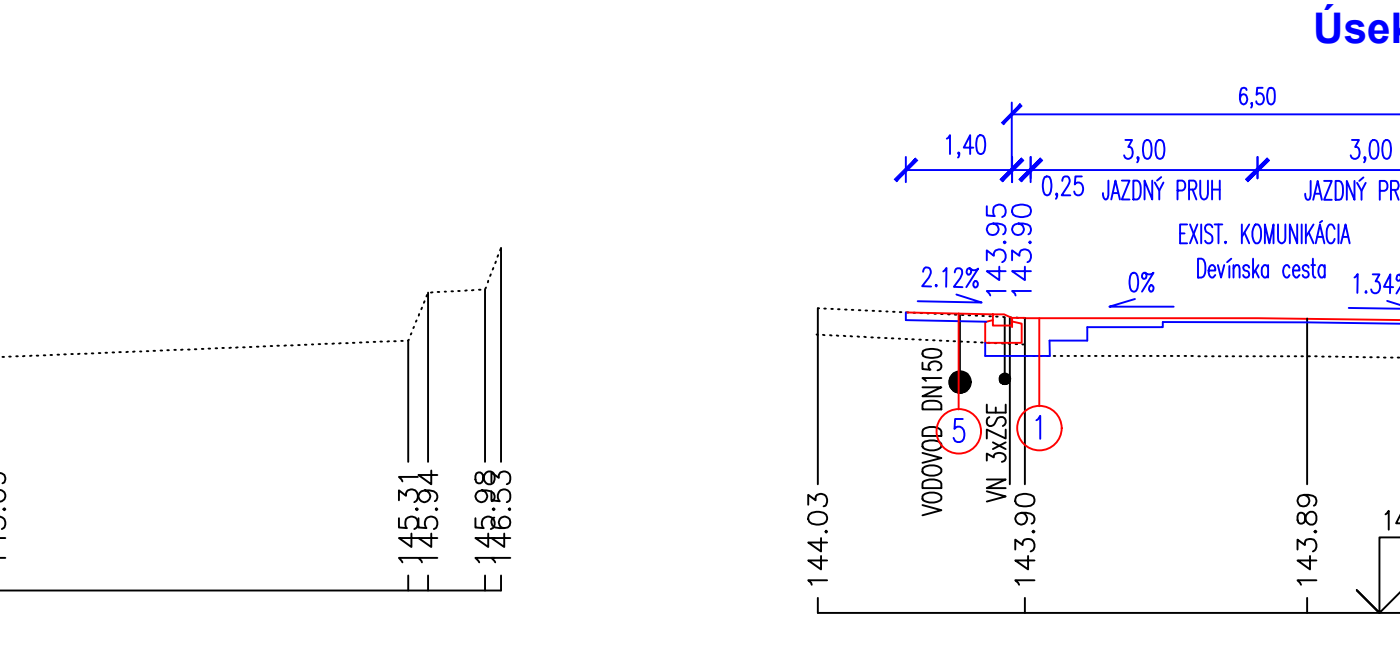
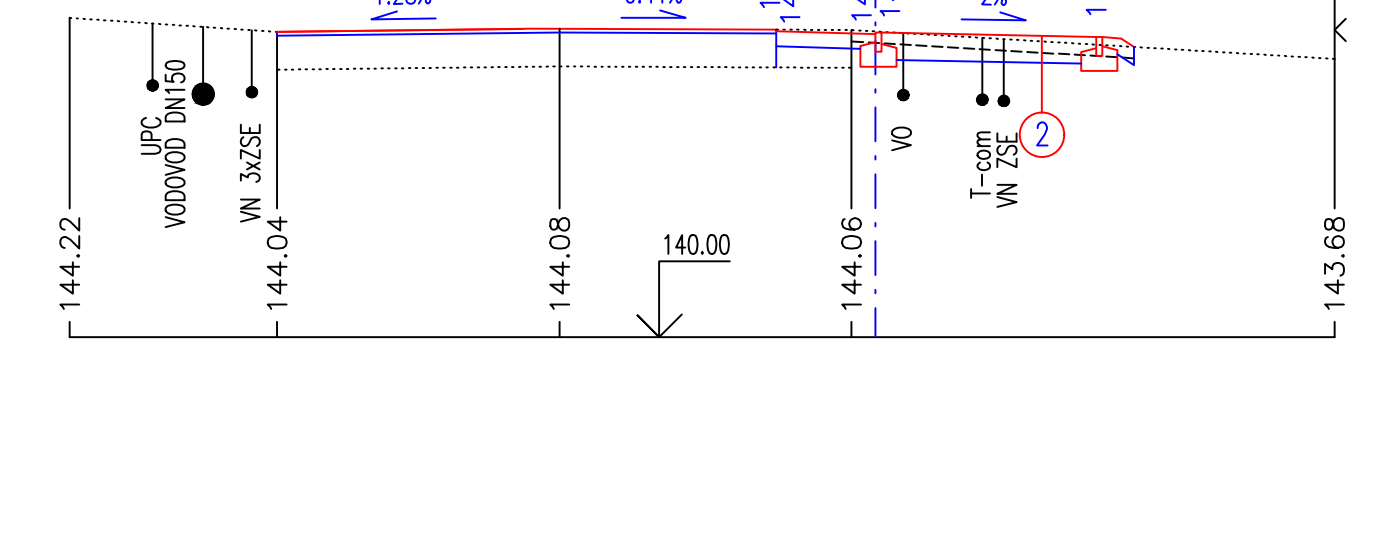
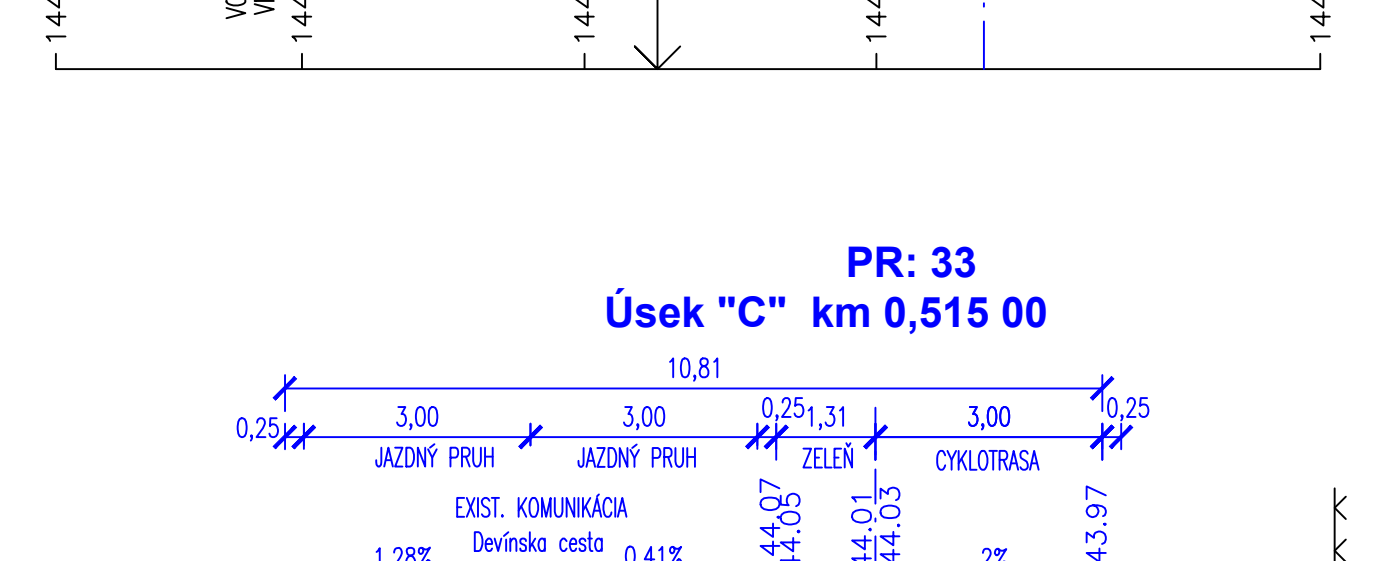


BET. DLAŽBA			80 mm
KAMENNÁ DRVINA FR. 4-8	KD	STN EN 13242+A1	40 mm
		SPONU	120 mm

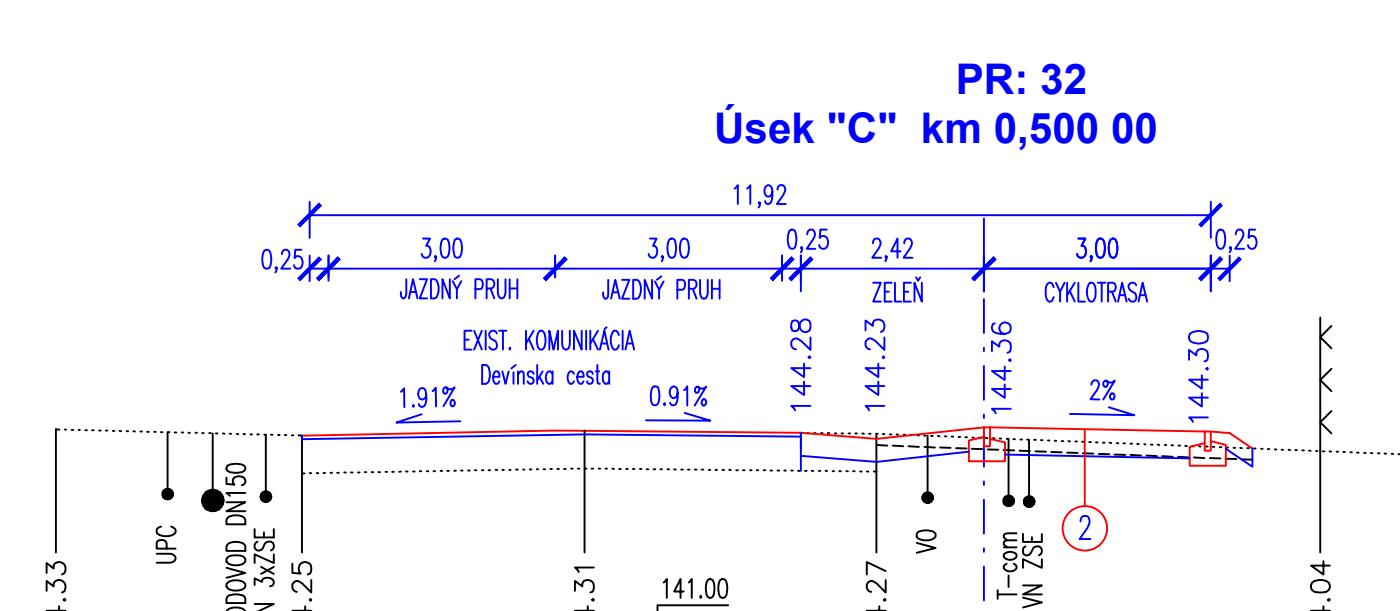

STAVBA	„Úprava cestného telesa miestnej komunikácie Devinskej cesty pre účely vytvorenia medzinárodnej Moravsko-Dunajskej cyklotrasy“			 PROKOS s.r.o. Družstevná 5/A 010 10 BRATISLAVA TEL. FAX: 421-4-620005 andrej.majsek@prokos.sk	
ČASŤ	D3	OBJEKT	SO 103.3 Cyklotrasa, úsek „C“ SO 101.3 Úprava komunikácie - Devinske cesty, úsek „C“	STUPEŇ	DRS
Úsek „C“				OKRES	BRATISLAVA
PRÍLOHA				BRATISLAVA - DEVÍN	
STAVEBNÉ ÚZEMIE SLOVENSKEJ REPUBLIKY BRATISLAVA; PRÍMACHOVANÉ MESTO 1 BRATISLAVA				KATASTRÁLNE ÚZEMIE	
PLÁNY A NÁČRTOV	TECH. KONTROLA	SÚRADNICOVÝ SYSTÉM	BRATISLAVA - DEVÍN		
Ing. Ondrej Májsek	Ing. Peter Hrubovák	JTSK			
ZODP. PROJ.	DATEM	VÝŠKOVÝ SYSTÉM			
Ing. Ondrej Májsek	05.2025	Bpv			
VÝROBOK	FORMÁT	MERKA	CÍSLO PRÍLOHY	SUPRÁVA	
Ing. Pavol Kuna	16xA4	1:100	5		