



RÚROVÝ PLÁN
OK:0331:MOK BA Karlova Ves - BA Devín
OK:1330:DOK BA Karlova Ves - BA Devín

PODB:BA:DLII:3670

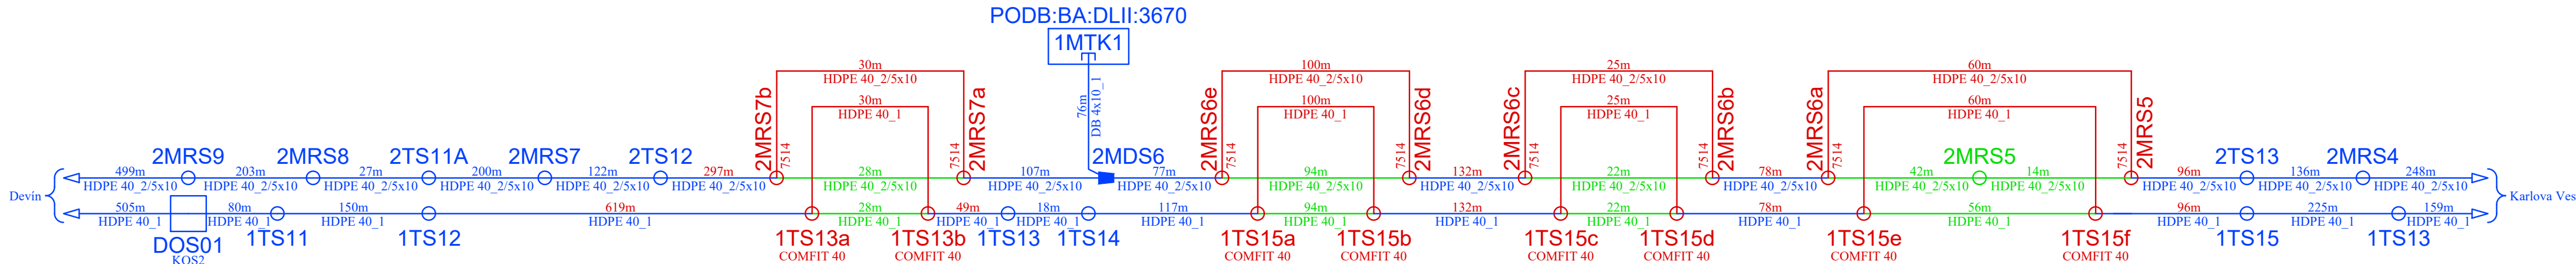

MIKROTRUBIČKOVÝ PLÁN
OK:0331:MOK BA Karlova Ves - BA Devín
OK:1330:DOK BA Karlova Ves - BA Devín


PODB:BA:DLII:3670

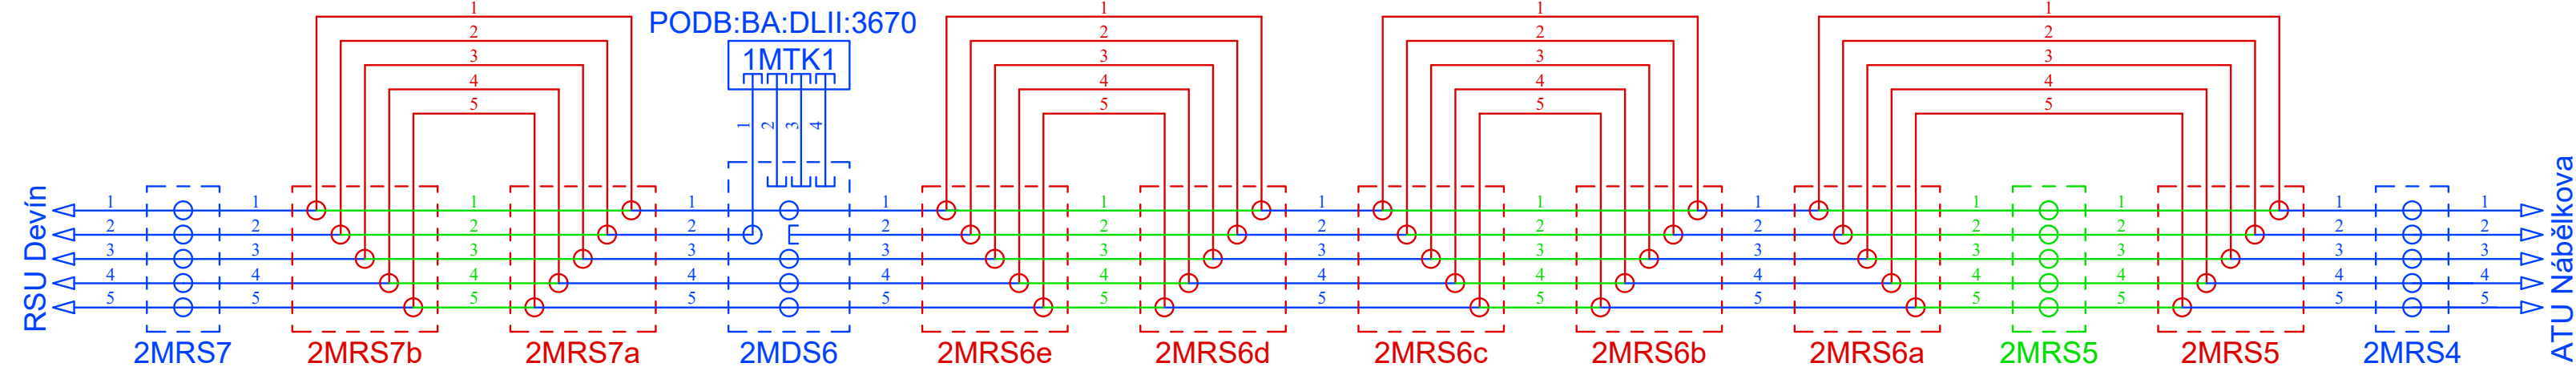

LEGENDA:

- PROJEKTOVANÝ STAV
- EXISTUJÚCI STAV - PONECHAŤ
- EXISTUJÚCI STAV - ZRUŠIŤ

STAVEBNÍK:

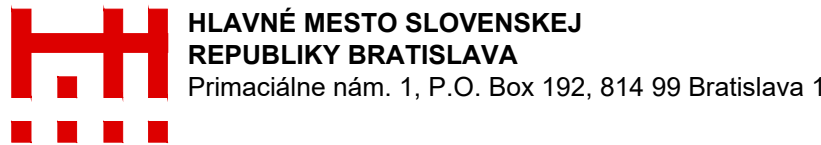

OBJEDNÁVATEL:	JTRE a.s. DVORÁKOVO NÁBREŽIE 10, 811 02 BRATISLAVA
ČÍSLO ZÁKAZKY	JTRE

STAVBA „Úprava cestného telesa miestnej komunikácie Devínskej cesty pre účely vytvorenia medzinárodnej Moravsko-Dunajskej cyklotrasy“, úsek "F"		PROKOS s.r.o. Druidská 5/A 851 10 BRATISLAVA TEL.FAX:421-2-62520005 ondrej.majek@prokos.sk	
ČASŤ	OBJEKT	STUPEŇ	ČÍSLO ZÁKAZKY
Úsek „F“	SO 401 Preložka telekomunikačných vedení Slovak Telekom a.s.	RP	
PRÍLOHA RÚROVÝ PLÁN A MIKROTRUBIČKOVÝ PLÁN		OKRES BRATISLAVA	
STAVEBNÍK HLAVNÉ MESTO SLOVENSKEJ REPUBLIKY BRATISLAVA; PRIMACIÁLNE NÁM. 1 BRATISLAVA		KATASTRÁLNE ÚZEMIE BRATISLAVA - KARLOVA VES	
HLAVNÝ INŽ. PROJ. Ing. Ondrej Májek	TECH. KONTROLA Ing. Peter Berešík	SÚRADNICOVÝ SYSTÉM JTSK	ČÍSLO PRÍLOHY 06
ZODP. PROJ. Ing. Peter Berešík	DÁTUM 06.2025	VÝŠKOVÝ SYSTÉM Bpv	
VYPRACOVAL Ing. Peter Berešík	FORMÁT 4xA4	MIERKA	