



SCHEMATICKÝ PLÁN OPTICKÝCH KÁBLOV

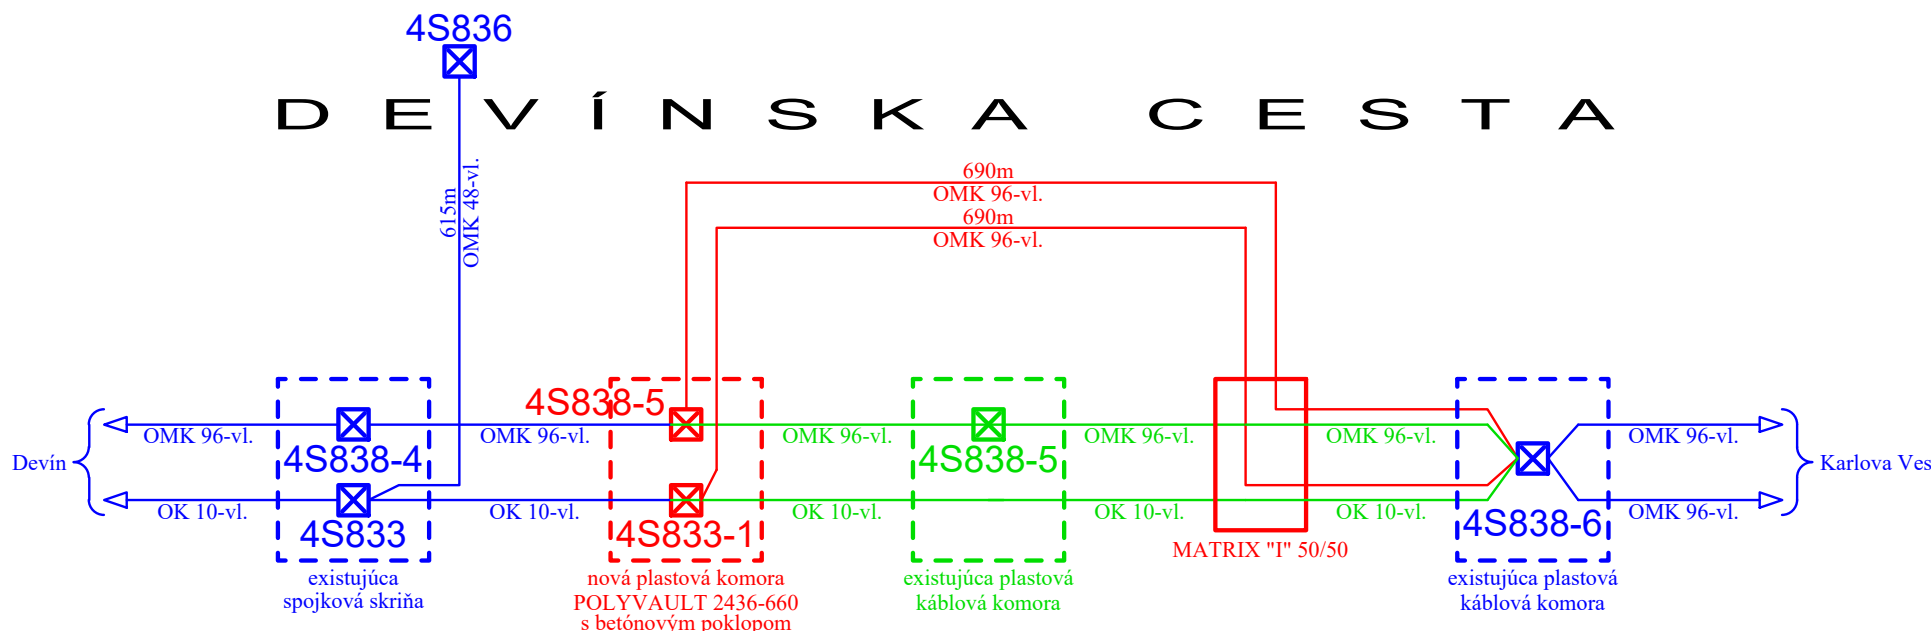


SCHEMATICKÝ PLÁN HDPE RÚR A MIKROTRUBÍČIEK

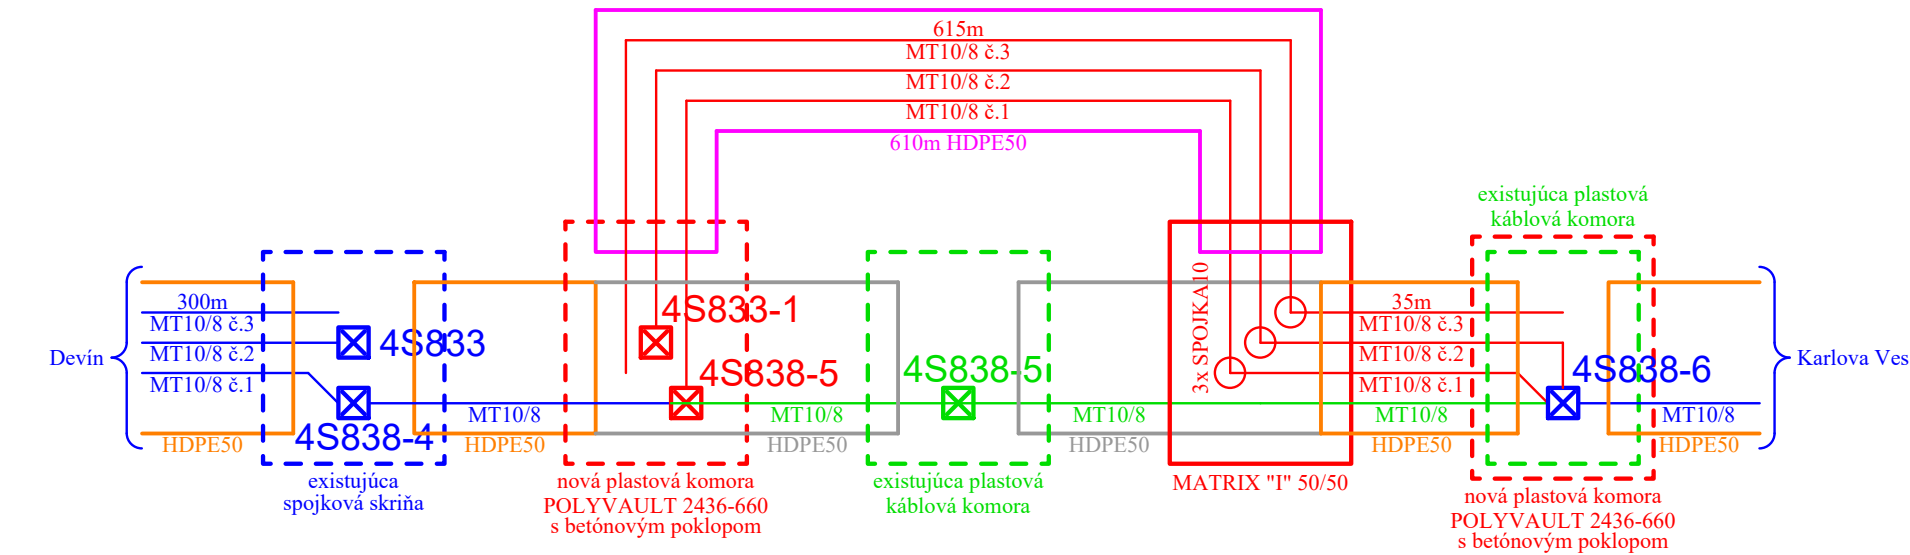

LEGENDA:


- PROJEKTOVANÝ STAV OPTICKÝCH KÁBLOV A MIKROTRUBÍČIEK
- EXISTUJÚCI STAV OPTICKÝCH KÁBLOV A MIKROTRUBÍČIEK - PONECHAŤ
- EXISTUJÚCI STAV OPTICKÝCH KÁBLOV A MIKROTRUBÍČIEK - ZRUŠIŤ
- PROJEKTOVANÝ STAV HDPE RÚR
- EXISTUJÚCI STAV HDPE RÚR - PONECHAŤ
- EXISTUJÚCI STAV HDPE RÚR - ZRUŠIŤ

STAVEBNÍK:

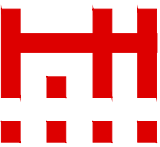

HLAVNÉ MESTO SLOVENSKEJ  
REPUBLIKY BRATISLAVA  
Primaciálne nám. 1, P.O. Box 192, 814 99 Bratislava 1

OBJEDNÁVATEL:	JTRE a.s. DVOŘÁKOV NÁBŘEŽÍ 10, 811 02 BRATISLAVA	
ČÍSLO ZÁKAZKY		

STAVBA „Úprava cestného telesa miestnej komunikácie Devínskej cesty pre účely vytvorenia medzinárodnej Moravsko-Dunajskej cyklotrasy“, úsek "F"		 PROKOS s.r.o. Druidská 5/A 851 10 BRATISLAVA TEL.FAX:421-2-62520005 ondrej.majek@prokos.sk	
ČASŤ	OBJEKT	STUPEŇ	ČÍSLO ZÁKAZKY
Úsek „F“	SO 402 Preložka telekomunikačných vedení UPC s.r.o.	RP	
PRÍLOHA		OKRES	
SCHEMATICKÉ PLÁNY		BRATISLAVA	
STAVEBNÍK		KATASTRÁLNE ÚZEMIE	
HLAVNÉ MESTO SLOVENSKEJ REPUBLIKY BRATISLAVA; PRIMACIÁLNE NÁM. 1 BRATISLAVA		BRATISLAVA - KARLOVA VES	
HLAVNÝ INŽ. PROJ. Ing. Ondrej Májek	TECH. KONTROLA Ing. Peter Berešík	SÚRADNICOVÝ SYSTÉM JTSK	ČÍSLO PRÍLOHY 05
ZODP. PROJ. Ing. Peter Berešík	DÁTUM 06.2025	VÝŠKOVÝ SYSTÉM Bpv	
VYPRACOVAL Ing. Peter Berešík	FORMÁT 3xA4	MIERKA	
		SÚPRAVA	