


LEGENDA:	
KOMUNIKÁCIA	FRÉZOVANIE EXIST. VOZOVKY A POLOŽENIE NOVEJ OBRUSNEJ ASF. VRSTVY
	ASFALTOVÝ BETÓN MODIFIKOVANÝ HR. min. 50 mm, Plocha = 4248 m ²
CYKLOTRASA	KONŠTRUKCIA II. - CYKLOCHODNÍK
	ASFALTOVÝ BETÓN (ČERVENÝ ASFALT), HR. 350 mm, Plocha = 1680 m ²
CHODNÍK / NASTUPIŠKO ZASTÁVKY MHD	KONŠTRUKCIA VI. - OBNOVA POVRCHU EXIST. CYKLOTRASY
	ASFALTOVÝ BETÓN (ČERVENÝ ASFALT), HR. 350 mm, Plocha = 20 m ²
CHODNÍK / NASTUPIŠKO ZASTÁVKY MHD	KONŠTRUKCIA III. - CHODNÍK / NASTUPIŠKO ZASTÁVKY MHD
	BET. DLAŽBA, HR. 430 mm, Plocha = 72 m ²
CHODNÍK / NASTUPIŠKO ZASTÁVKY MHD	KONŠTRUKCIA V. - PREDLAŽENIE EXIST. CHODNÍKA
	BET. DLAŽBA, HR. 120 mm, Plocha = 15 m ²
HMATEĽNÁ DLAŽBA	HMATEĽNÁ DLAŽBA
	Plocha = 12 m ²
SPEVNEJENIE KRAJNICE ŠTRKOROVINOJ FR.0/22 HR.0,3m	SPEVNEJENIE KRAJNICE ŠTRKOROVINOJ FR.0/22 HR.0,3m
	Plocha = 456 m ²
CESTNÉ ZABRADLIE ZVODIDLO (ZABRADLIE BUDE DREVENÉ - POLOGLATINA)	CESTNÉ ZABRADLIE ZVODIDLO (ZABRADLIE BUDE DREVENÉ - POLOGLATINA)
	DREVENÉ MASÍVNE ZABRADLIE Z GULATINY (ZAČIATOK A KONIEC ZABRADLIA BUDE DOPŇMENÝ O RETROREFLEXNÚ ÚPRAVU)
ZATŔAVENÝ DELIČI PÁS	ZATŔAVENÝ DELIČI PÁS
	OPORNÝ MŮR
VODOROVNÉ DOPRAVNÉ ZNAČENIE	VODOROVNÉ DOPRAVNÉ ZNAČENIE
	KATASTRÁLNA MAPA „C.“
KATASTRÁLNA MAPA „E.“	KATASTRÁLNA MAPA „E.“
	PRECHODOVÝ KLIN (MEDZEROVÝ BETÓN MCB)

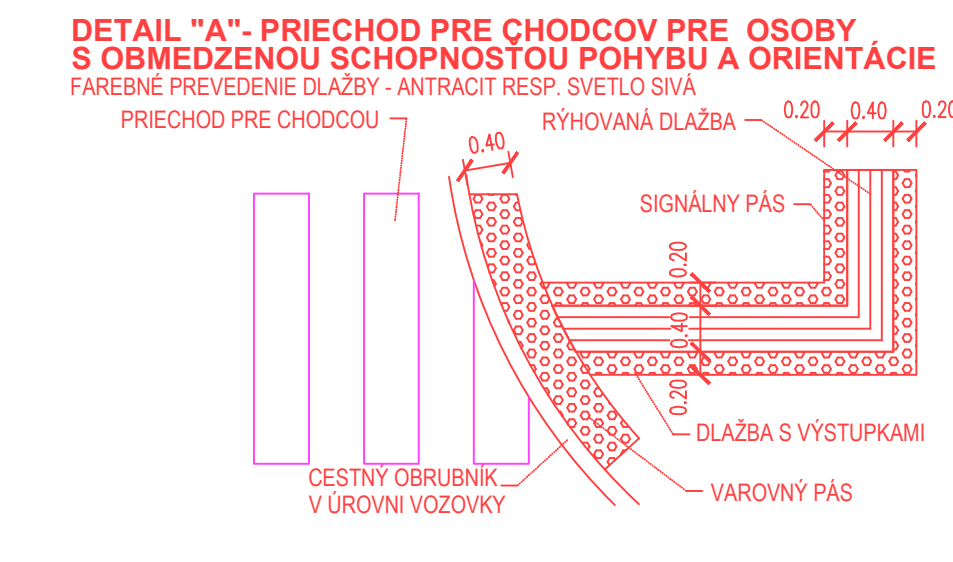

STAVEBNÍK:

HLAVNÉ MESTO SLOVENSKEJ REPUBLIKY BRATISLAVA
Primaciálne nám. 1, P.O. Box 192, 814 99 Bratislava 1

OBJEDNÁVATEL:

JTRE a.s.
DVOŘAKOV NABŘEŽÍ 10, 811 02 BRATISLAVA

ČÍSLO ZAKÁZKY

JTRE

STAVBA

„Úprava cestného telesa miestnej komunikácie Devínskej cesty pre účely vytvorenia medzinárodnej Moravsko-Dunajskej cyklotrasy“

ČASŤ D1

OBJEKT SO 100.5 Cyklotrasa „úsek „F““
SO 101.5 Úprava komunikácie - Devínska cesta, úsek „F“

Úsek „F“

PRÍLOHA SITUÁCIA, ZÚ - km 0,350

STAVEBNÍK

HLAVNÉ MESTO SLOVENSKEJ REPUBLIKY BRATISLAVA, PRIMACIÁLNE NÁM. 1 BRATISLAVA

TECH. KONTROLA

Ing. Peter Hrubovčák

SÚRADNICOVÝ SYSTÉM

JTSK

HLAVNÝ INŽ. PROJ.

Ing. Ondrej Májek

DATA

05.2025

VÝŠKOVÝ SYSTÉM

Bpv

VÝPRACOVANÝ

Ing. Pavol Kuna

FORMÁT

10xA4

MIERKA

1:250

STUPEN

DRS

ČÍSLO ZAKÁZKY

BRATISLAVA

KATASTRÁLNE ÚZEMIE

BRATISLAVA - KARLOVA VES

ČÍSLO PRÍLOHY

2.1

SÚPRAVA

BRATISLAVA

